


区域変更・供用開始 位置図



用地平面図 縮尺 1:500
西臼杵郡高千穂町大字下野字辻

縮尺 1:500

区域変更図

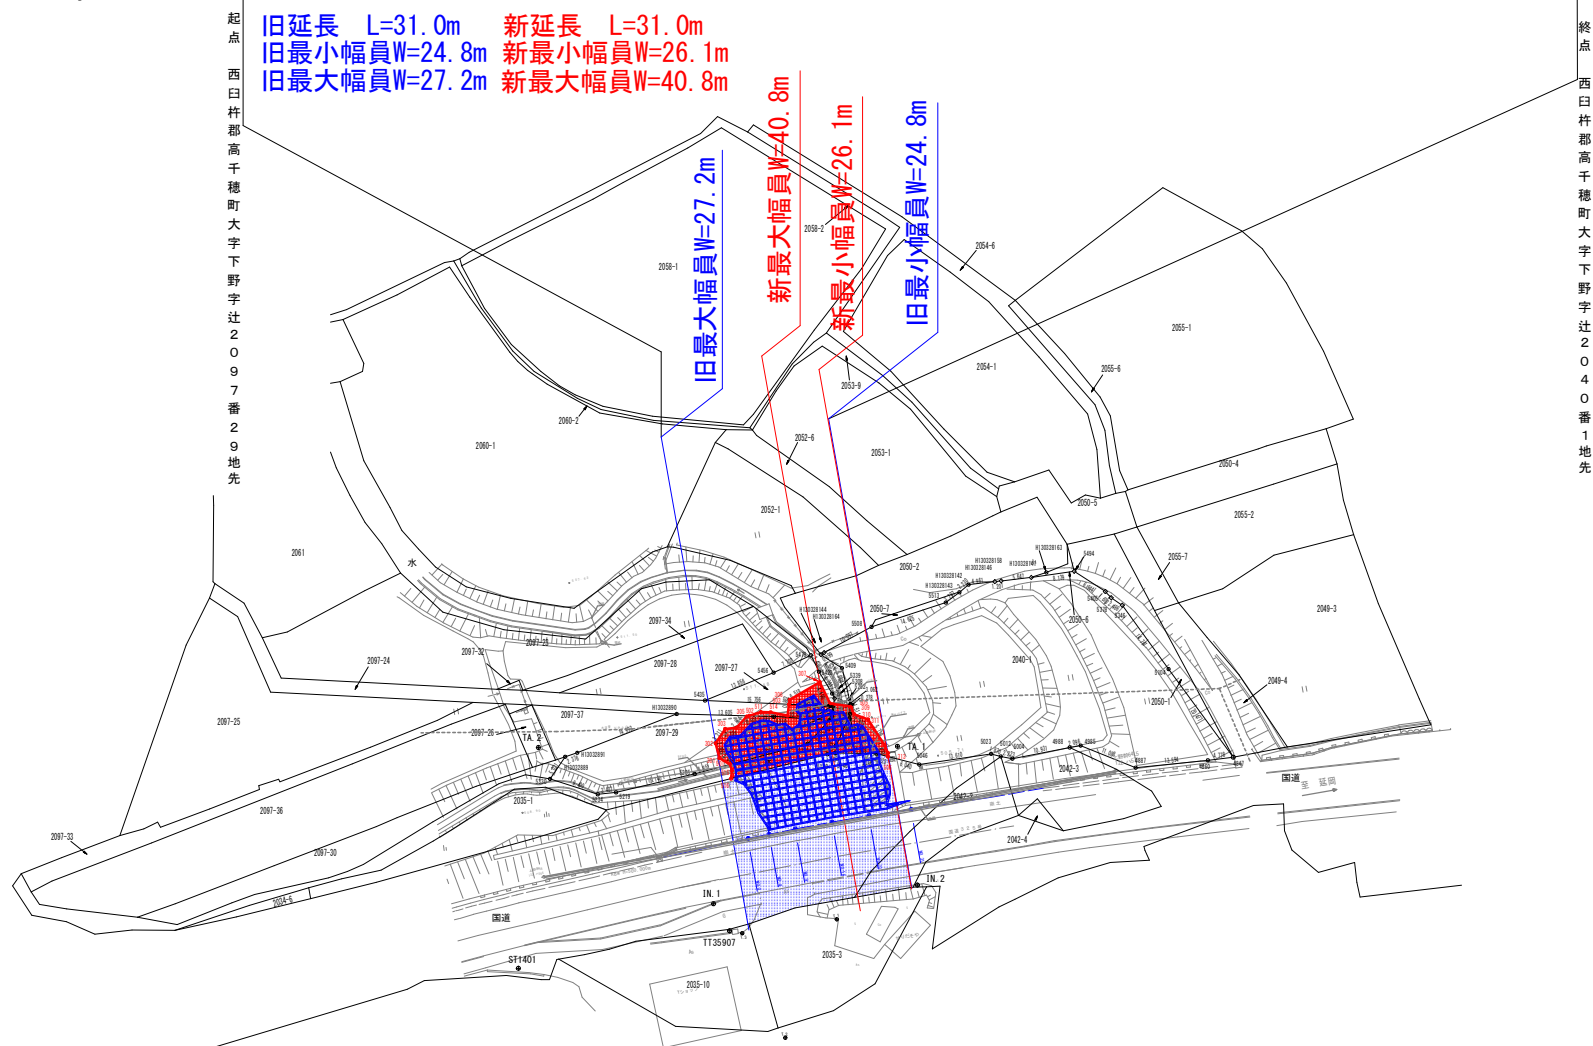

工事名	令和5年度 災害委託 第11-M号 国道325号外1路線 災害用地測量業務		
図面名	用地平面図		
作成年月日	令和 6 年 2 月		
縮尺	図示	図面番号	4 / 4
会社名	株式会社 建設コンサルタントナガトモ		
事業者名	宮崎県西臼杵支庁：土木課		