

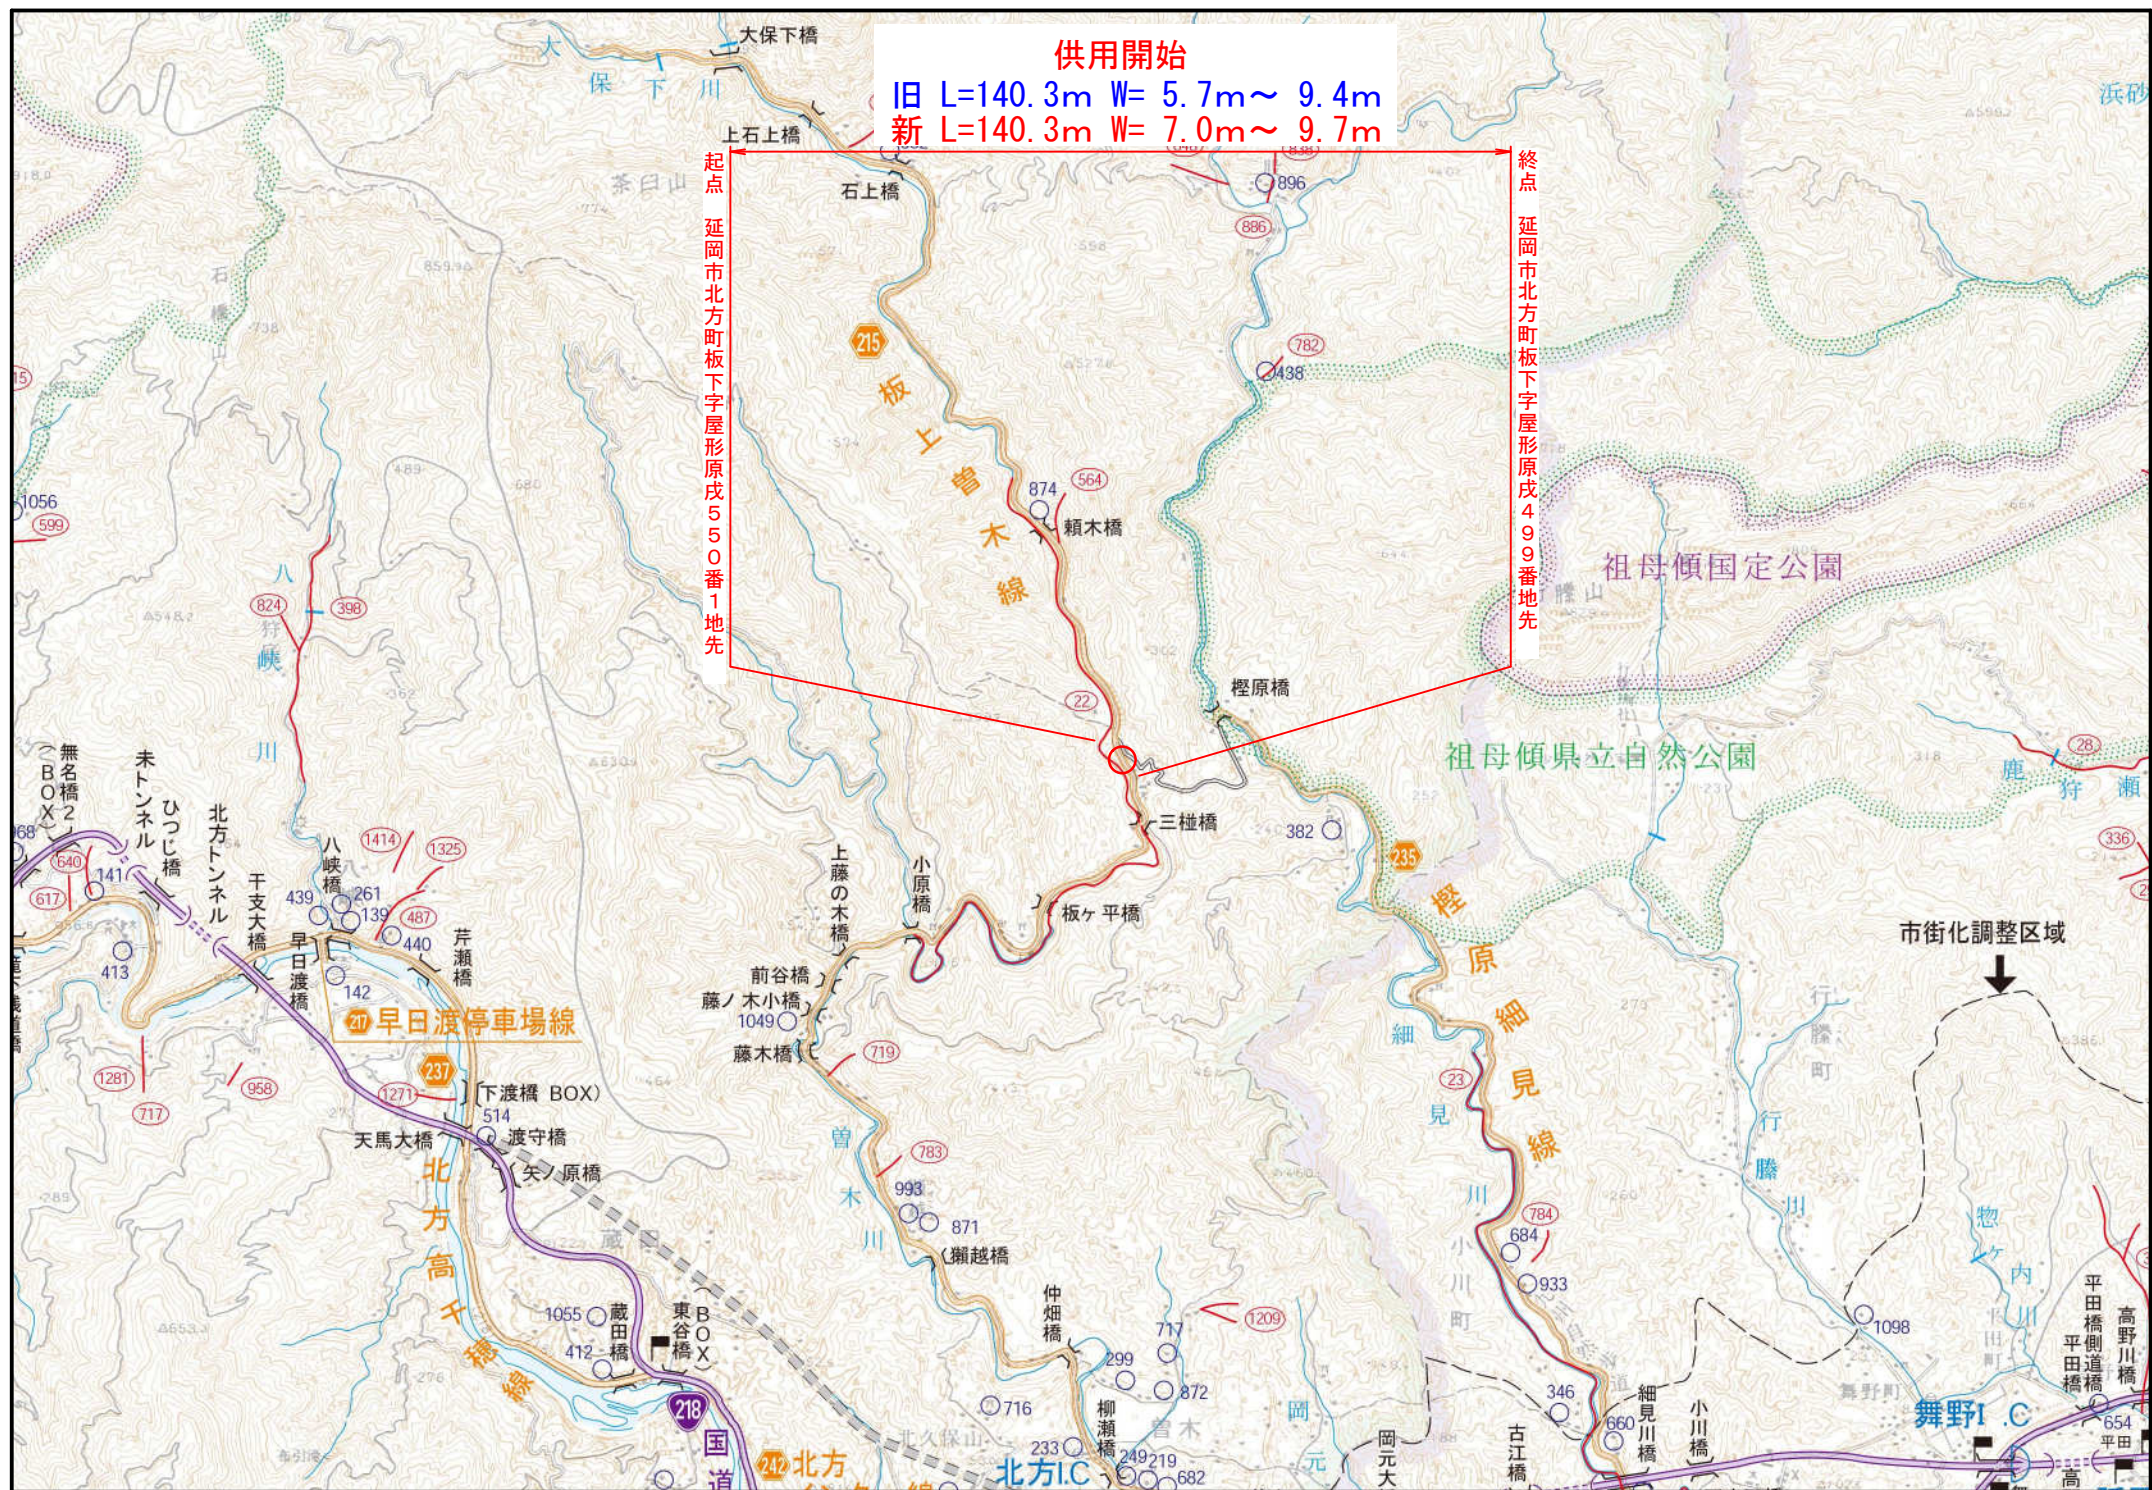


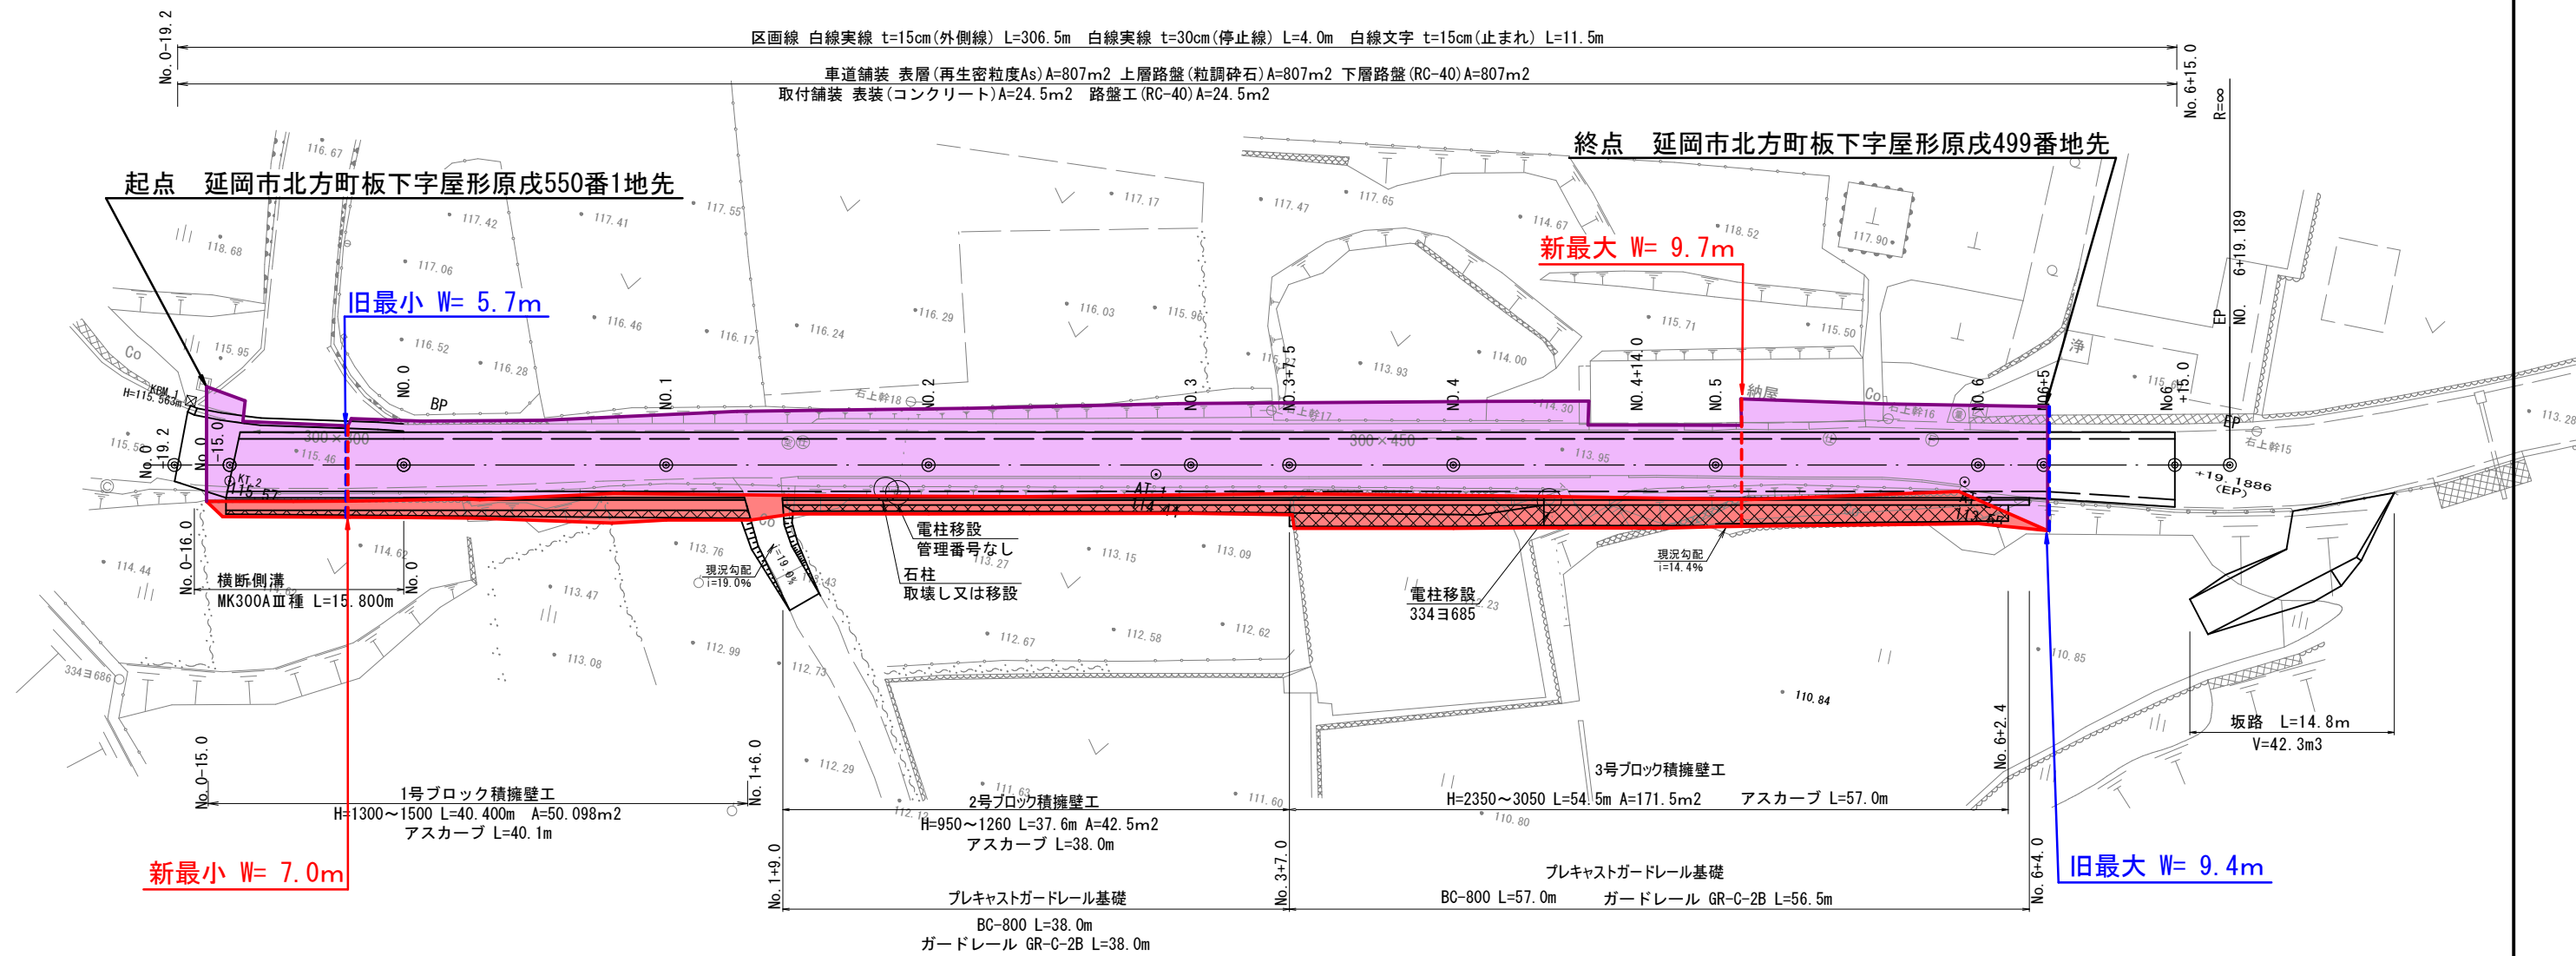

計画平面図 S=1:500
一般県道板上曽木線
(三槌工区：1工区)

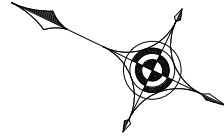

旧	W= 5.7m～ 9.4m	L=140.3m
新	W= 7.0m～ 9.7m	L=140.3m

中心線座標一覧 (1工区)			
点名	X座標	Y座標	
NO.0	-42216.703	50709.992	
NO.1	-42234.730	50718.653	
NO.2	-42252.758	50727.314	
NO.3	-42270.785	50735.974	
NO.4	-42288.813	50744.635	
NO.5	-42306.840	50753.296	
NO.6	-42324.868	50761.957	
NO.6+5.0	-42329.374	50764.122	
NO.6+19.1886	-42342.164	50770.266	

基準点一覧		
点名	X座標	Y座標
KT.1	-42095.537	50687.832
KT.2	-42205.269	50703.147
KT.3	-42341.066	50691.844
KT.4	-43021.923	50916.623
AI.1	-42268.700	50734.177
AI.2	-42324.502	50760.359
AI.3	-42333.303	50766.761
AI.4	-42304.392	50826.168
AI.5	-42457.698	50882.919
AI.6	-42517.456	50839.514
AI.7	-42568.746	50831.058
AI.8	-42626.875	50862.535
AI.9	-42672.053	50892.564
AI.10	-42717.539	50922.883
AI.11	-42787.699	50886.282
AI.12	-42837.876	50915.358
AI.13	-42891.832	50929.100

JP名称	X座標	Y座標	AI	R	A2	接線長	接線角	交角
BP	-42216.703	50709.992				139.1886	154° 20' 21.65"	
EP	-42342.164	50770.266						

台帳番号 37

工事名	板上曽木線 三槌工区 道路改良工事		
図面名	平面図		
作成年月日	令和 年 月 日		
縮尺	1/500	図面番号	1
会社名	株式会社 宮崎産業開発		
事業者名	宮崎県 延岡土木事務所		