


平成29年度 県単道調 第24-D号 緒方高千穂線 岩戸工区 用地測量業務
 計画平面図 縮尺 1:500
 西臼杵郡高千穂町大字岩戸



供用開始区間
 旧延長 L=64.3m 新延長 L=64.3m
 旧最小幅員 W=8.0m 新最小幅員 W=8.0m
 旧最大幅員 W=13.3m 新最大幅員 W=24.5m

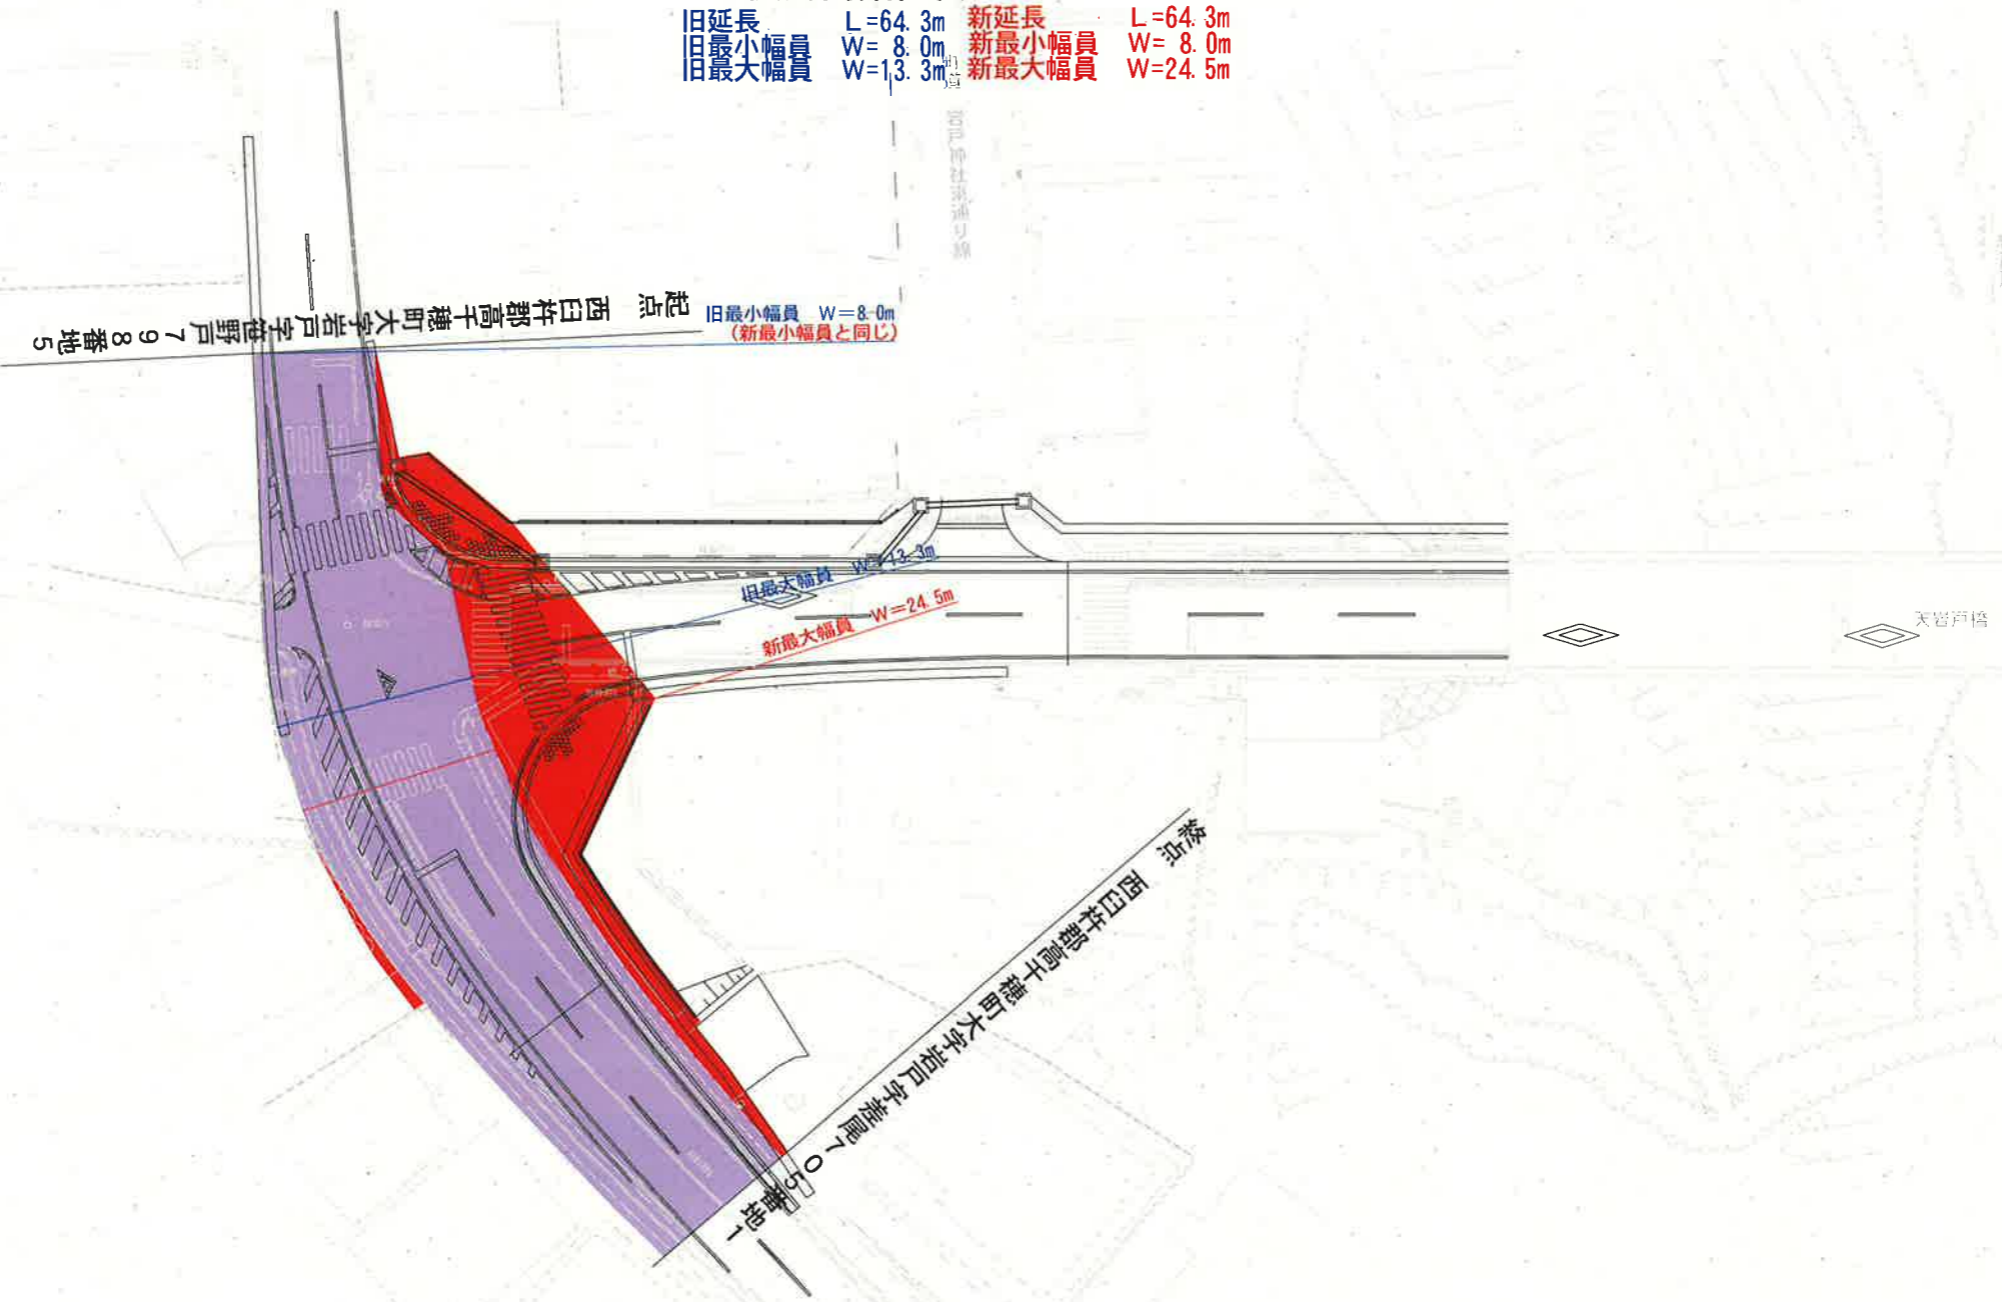

工事名	平成29年度 県単道調 第24-D号 下野鹿野戸線 岩戸工区 用地測量業務		
図面名	用地平面図		
作成年月日	平成 30 年 5 月		
縮尺	記 載	図面番号	3 / 4
会社名	株式会社 九研総合コンサルタント		
事業者名	宮崎県 西臼杵支庁		