


平成29年度 県単道調 第24-D号 下野鹿狩戸線 岩戸工区 用地測量業務
 計画平面図 縮尺 1:500
 西臼杵郡高千穂町大字岩戸



区域変更・供用開始区間
 旧延長 L= 31.6m 新延長 L= 31.6m
 旧最小幅員 W= 7.9m 新最小幅員 W= 10.6m
 旧最大幅員 W= 11.0m 新最大幅員 W= 11.8m

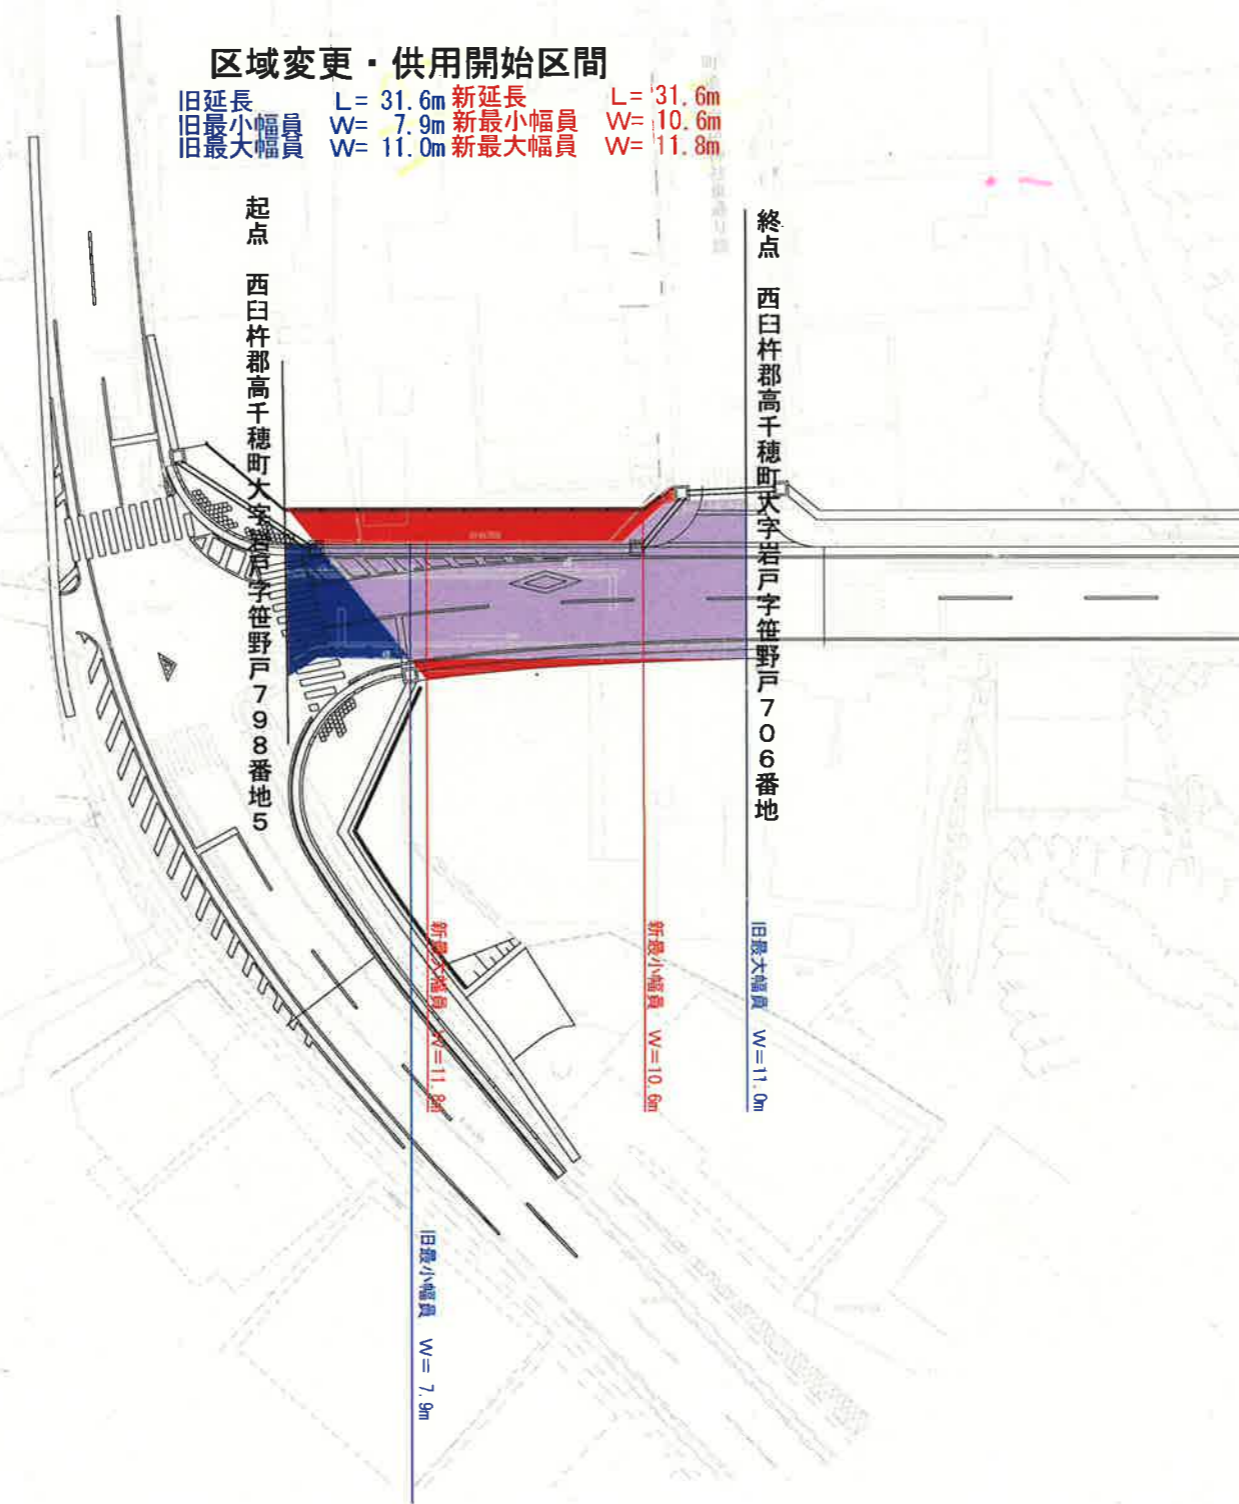

起点 西臼杵郡高千穂町大字岩戸字笹野戸798番地5

終点 西臼杵郡高千穂町大字岩戸字笹野戸706番地

新最小幅員 W=11.0m

新最大幅員 W=11.8m

旧最大幅員 W=11.0m

旧最小幅員 W=7.9m

工事名	平成29年度 県単道調 第24-D号 下野鹿狩戸線 岩戸工区 用地測量業務		
図面名	用地平面図		
作成年月日	平成 30 年 5 月		
縮尺	記 載	図面番号	3 / 4
会社名	株式会社 九研総合コンサルタント		
事業者名	宮崎県 西臼杵支庁		