



# 位置図

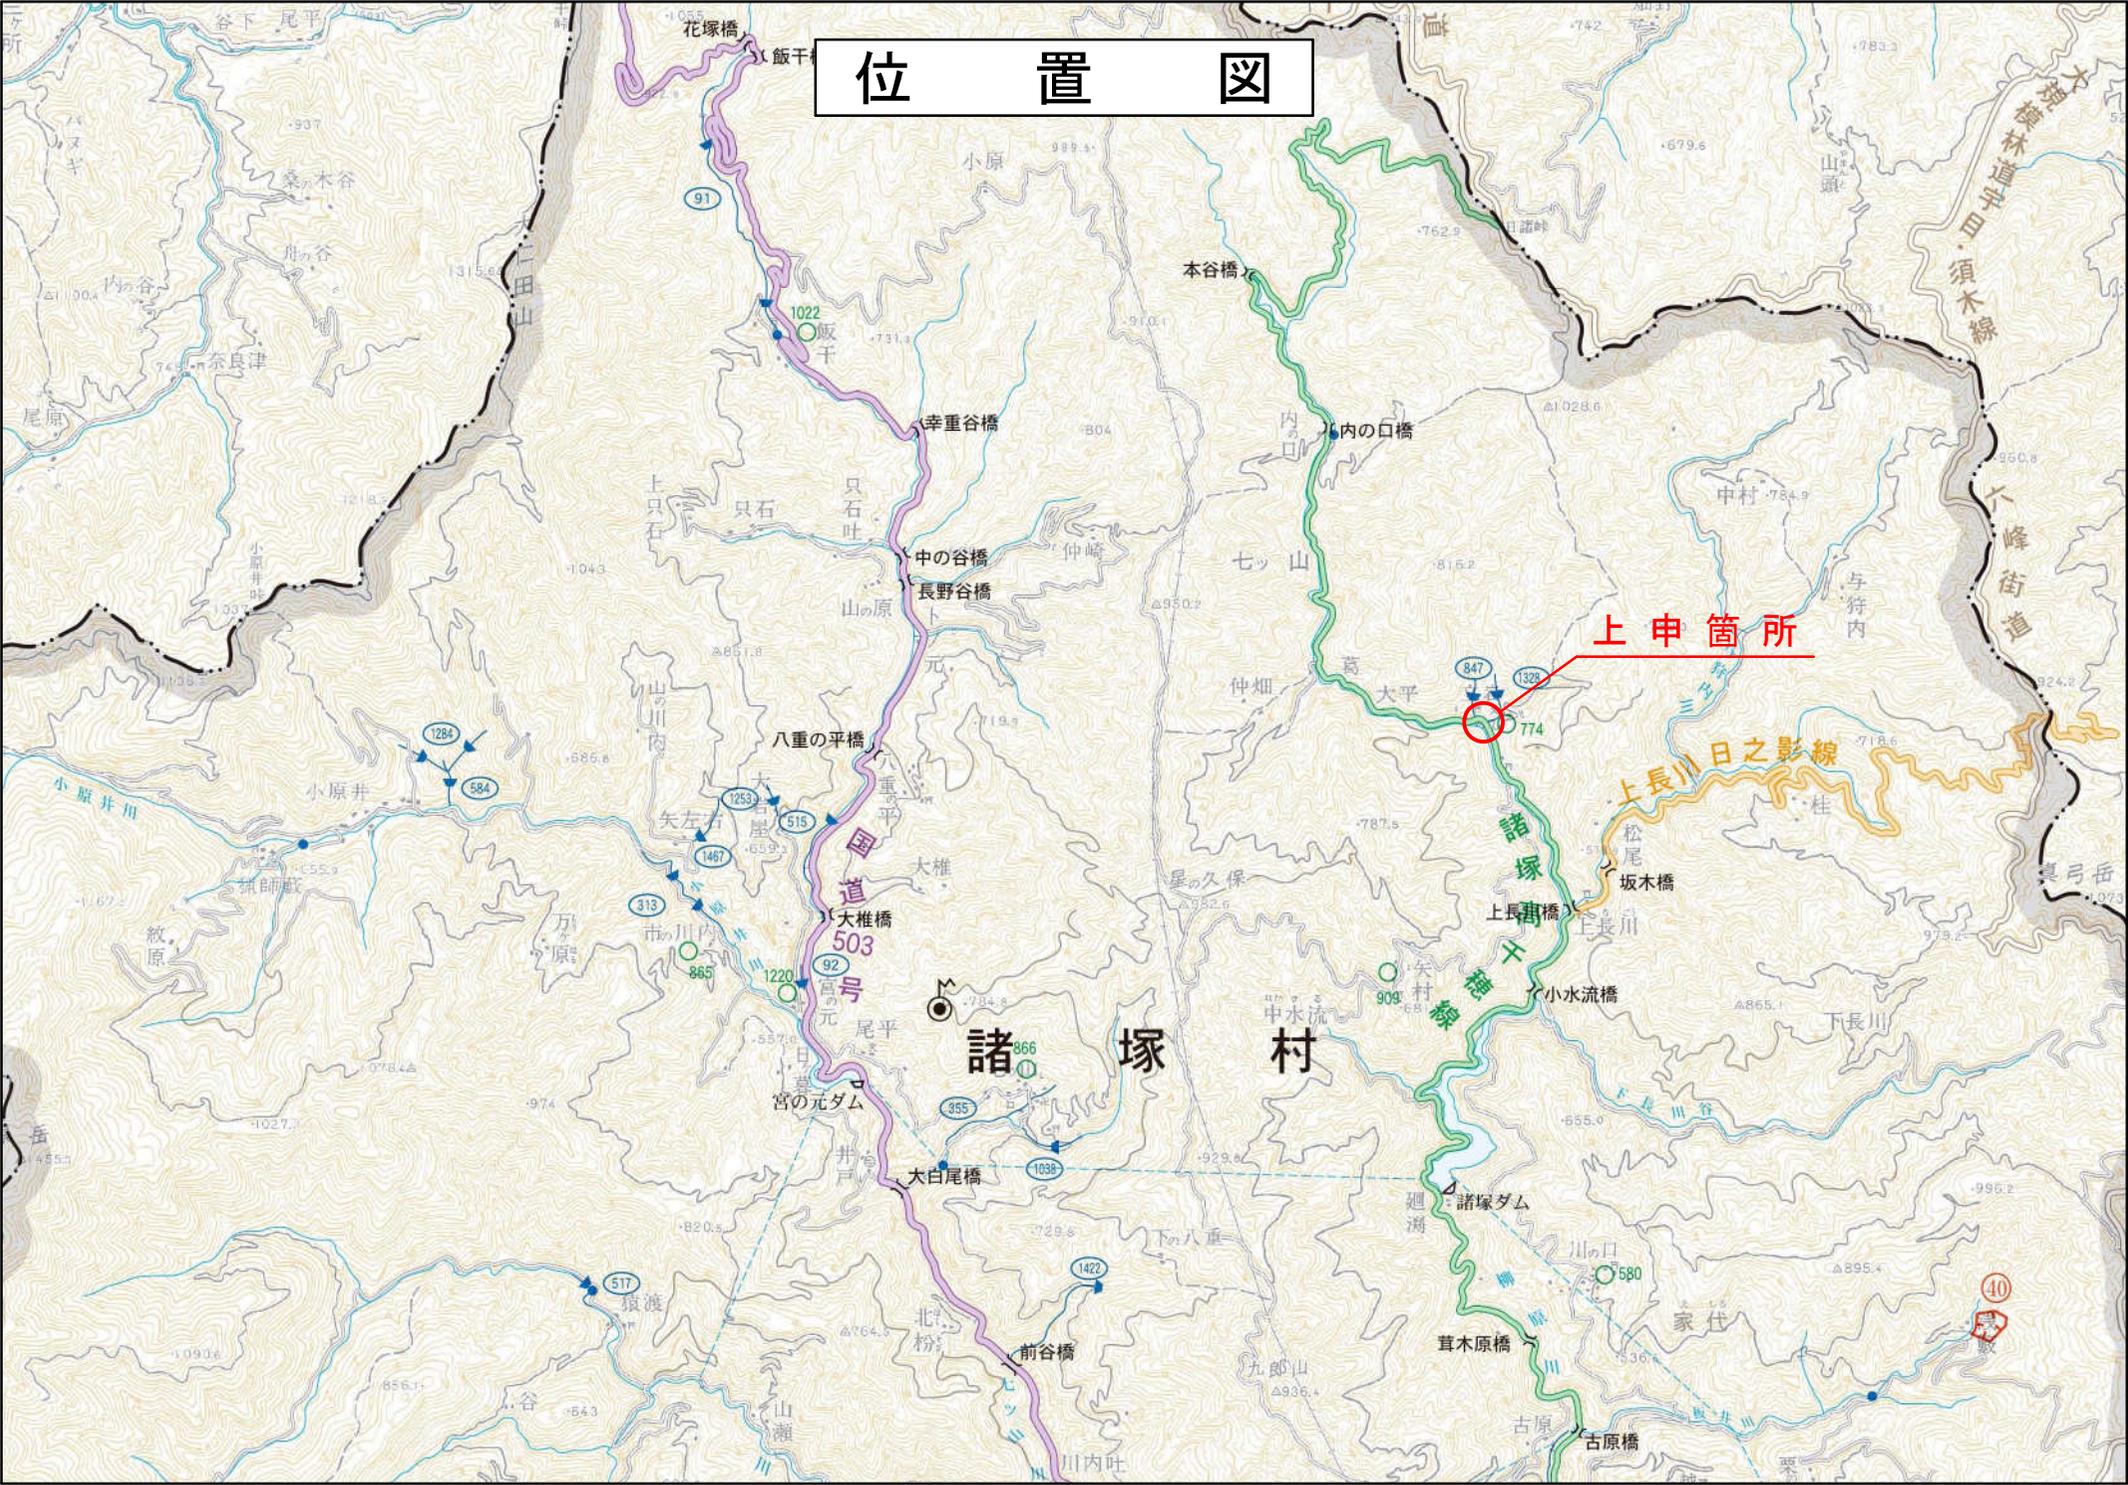

上申箇所

諸塚村

# 家代工区平面図 S=1:500

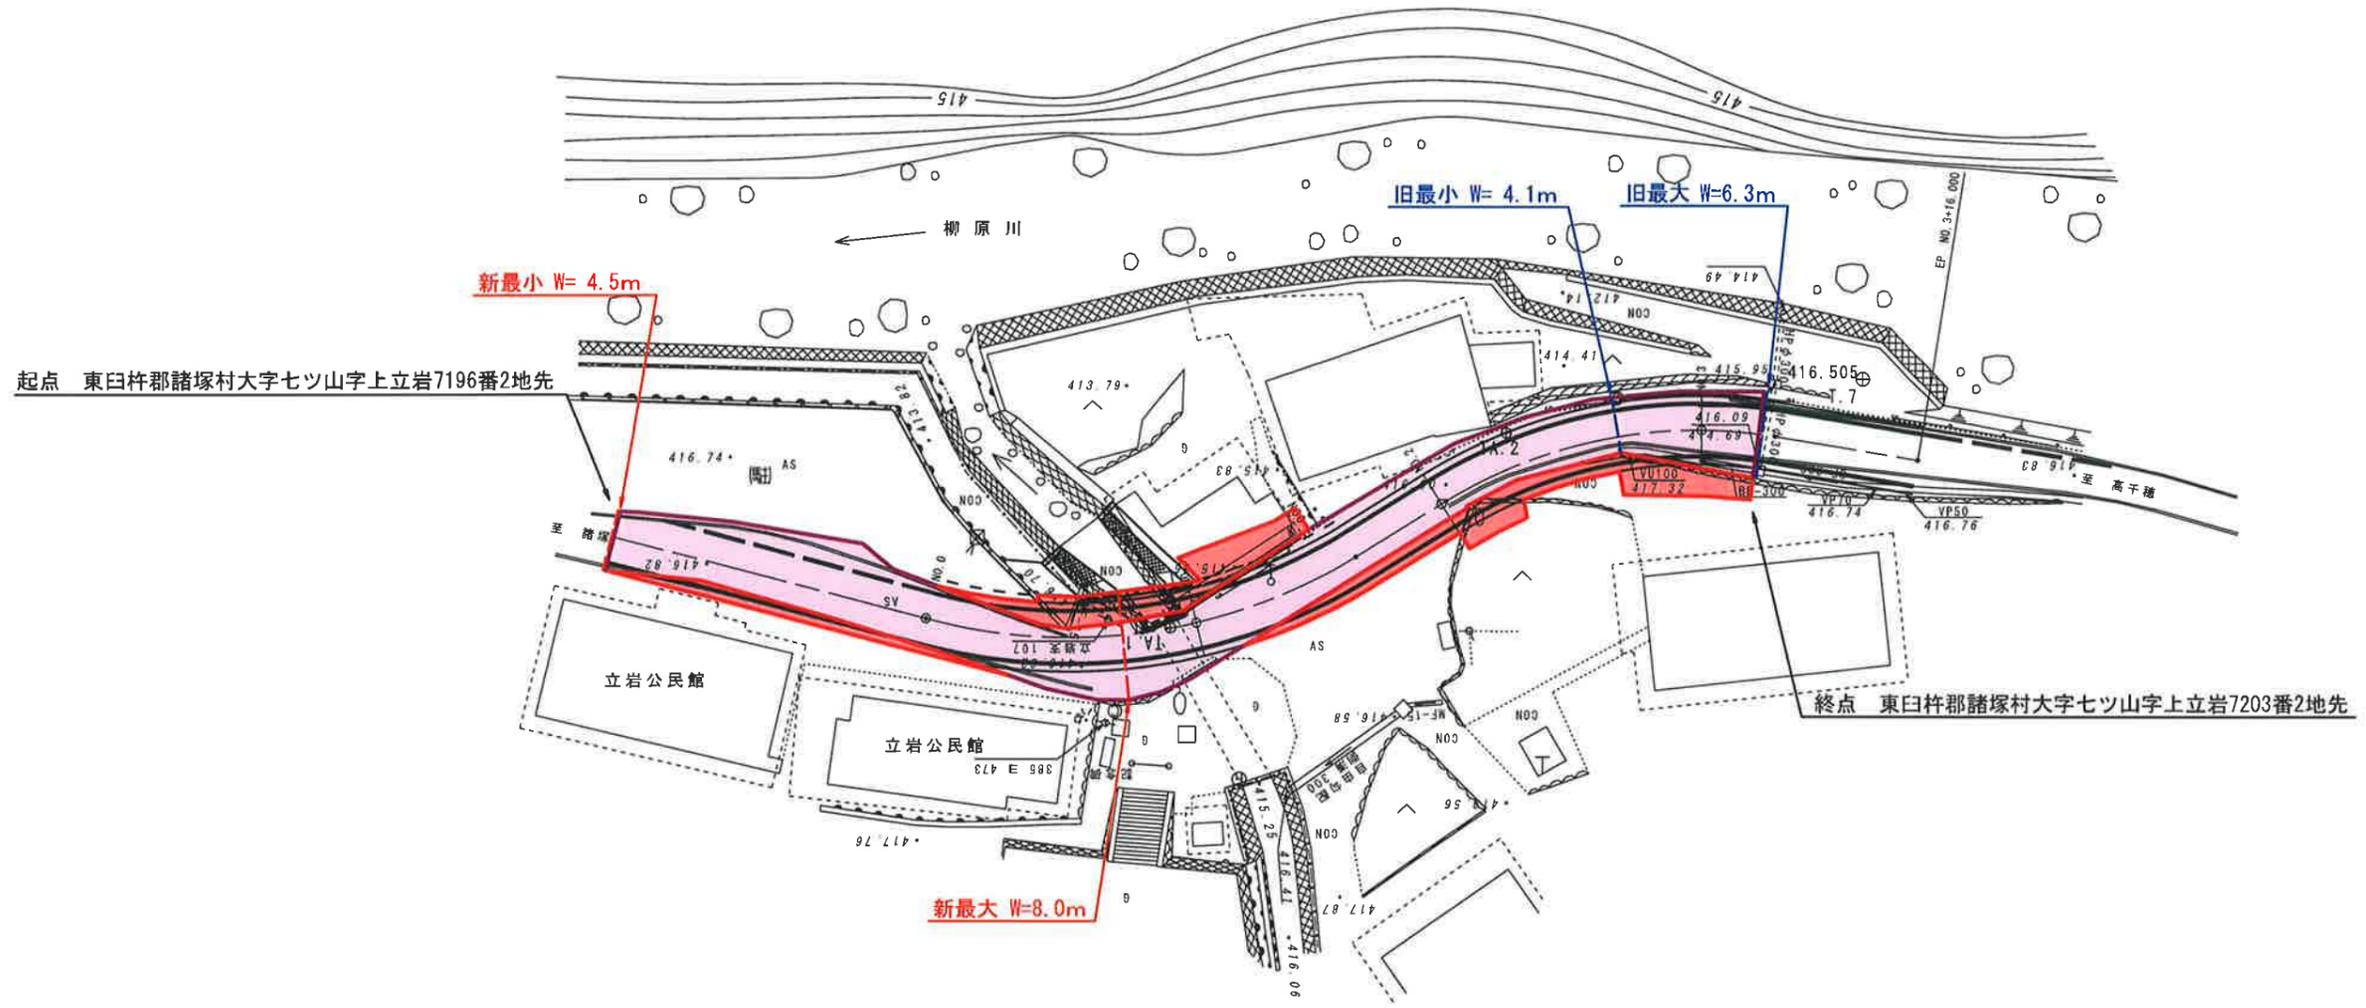

|   |               |          |
|---|---------------|----------|
| 旧 | W= 4.1m~ 6.3m | L= 89.3m |
| 新 | W= 4.5m~ 8.0m | L= 87.7m |

台帳番号 64

|       |               |      |   |
|-------|---------------|------|---|
| 工事名   | 県道諸塚高千穂線 家代工区 |      |   |
| 図面名   | 家代工区 平面図      |      |   |
| 作成年月日 | 平成 年 月        |      |   |
| 縮尺    | 1:500         | 図面番号 | / |
| 会社名   |               |      |   |
| 事業者名  | 宮崎県日向土木事務所    |      |   |