

上申箇所

一級河川				
延長(km)	番号	河川名	延長(km)	
7.0(12.2)	55	江川	4.5	
14.0(14.0)	56	瓜田川	5.0	
18.3(6.6)	57	藤川	1.0	
2.5	58	筋川	3.0	

区域変更区間

延長 L=33.1m

起点
東諸県郡綾町大字南俣字大口
五六九六番地


終点
東諸県郡綾町大字南俣字大口
五六九六番地

用地平面図

東諸県郡綾町大字南俣字大口

県道宮崎須木線

(2)16.5Km地点

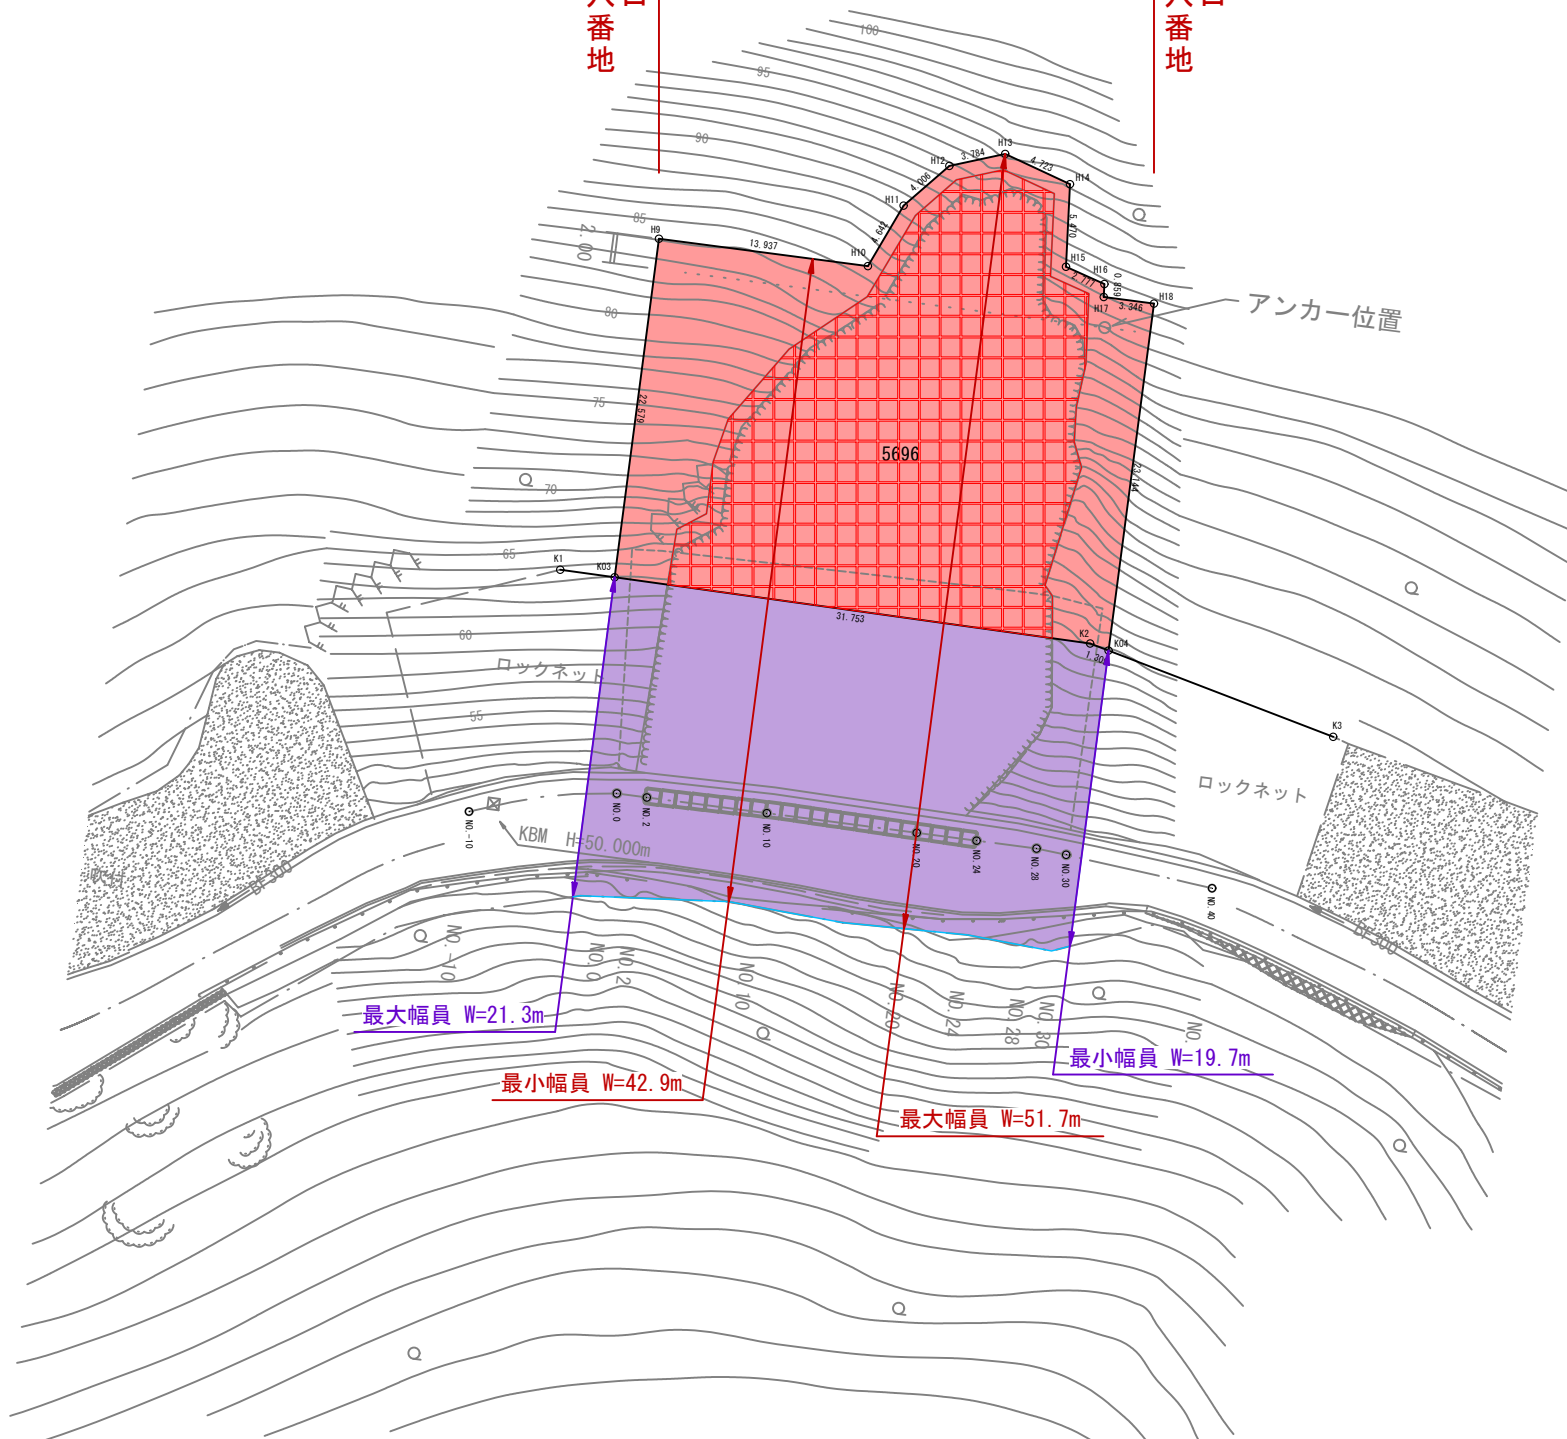

工事名	平成30年度災害委託第6-AH号 県道宮崎須木線16.5Kmほか1地点用地測量業務		
図面名	用地平面図		
作成年月日	平成 年 月 日		
縮尺	1:500	図面番号	/
会社名			
事業者名	宮崎県高岡土木事務所		