

位置図

中
木事務所

高鍋土木事務所




区域決定箇所

標高 2,768m

大炊田海岸
標高 1,836m

区域変更区間 計画平面図

I P - 2			
I A	20°-25'-54"	Y	0.903
R	300.000	Δ R	0.228
L c	66.647	X M	20.164
C L	147.313	D	74.269
A	110.000	S o	40.325
L	40.323	r	3°-51'-08"
X	40.315		

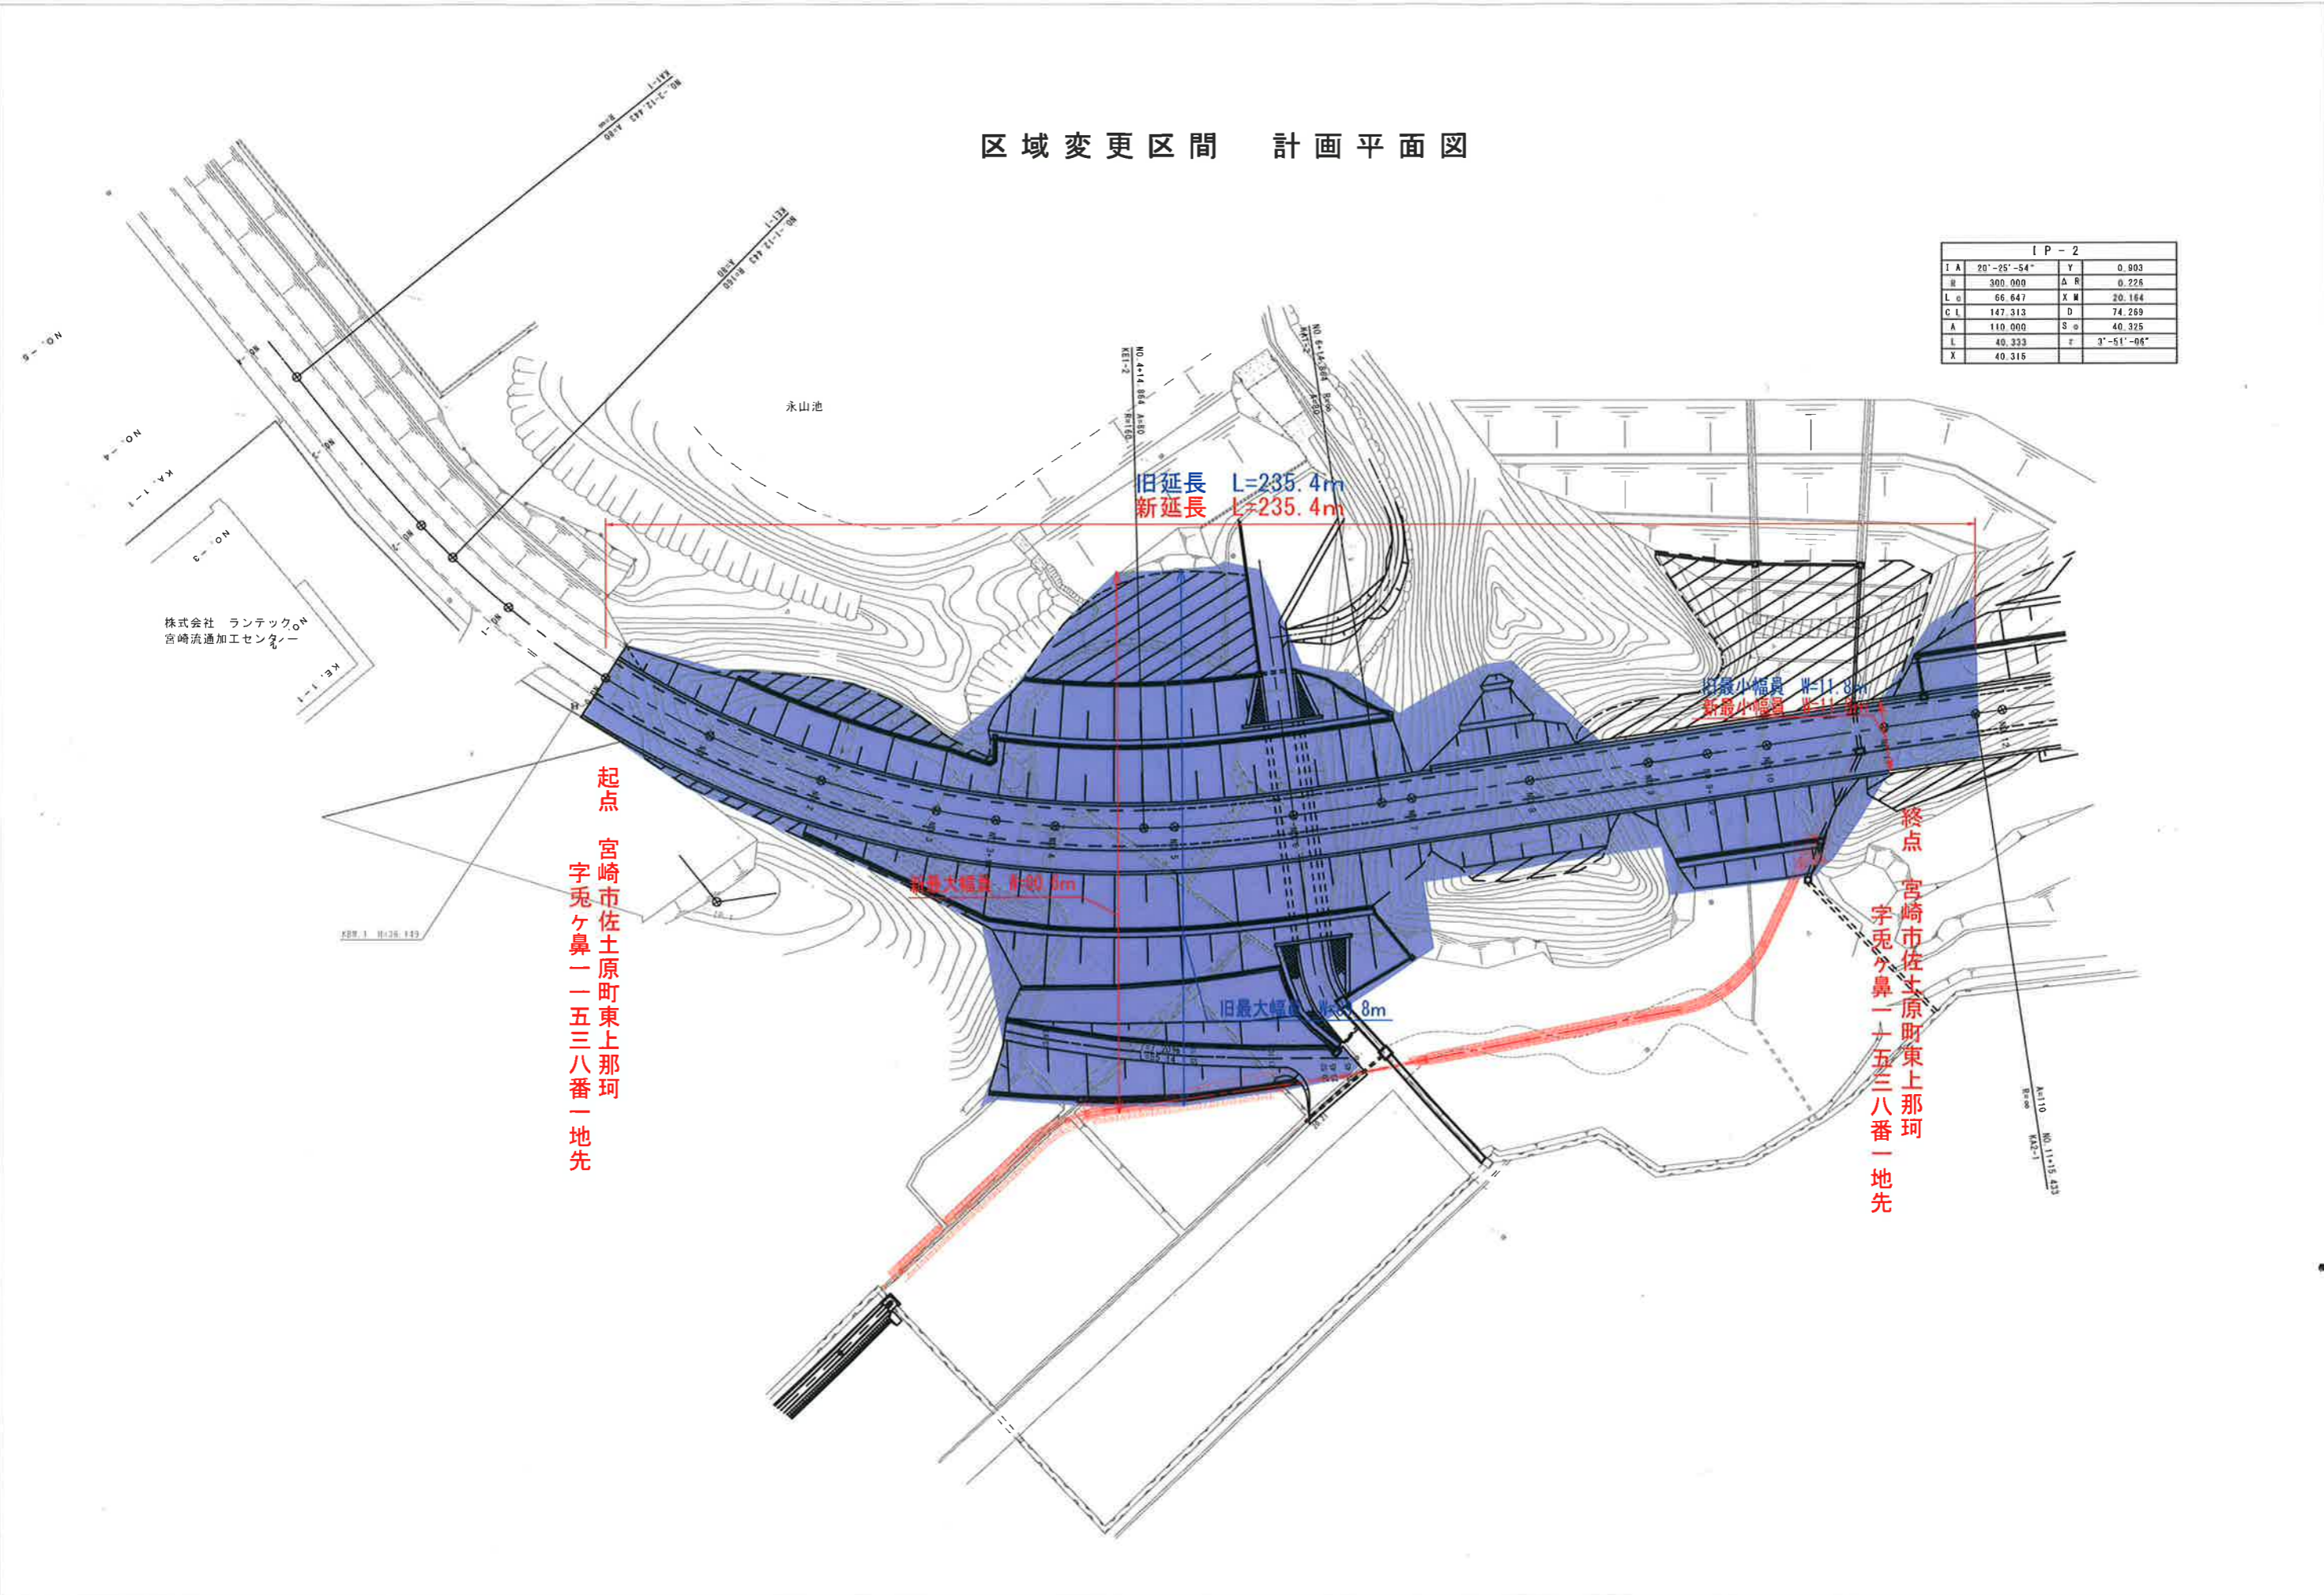

起点
宮崎市佐土原町東上那珂
字兎ヶ鼻一五三八番一地先

終点
宮崎市佐土原町東上那珂
字兎ヶ鼻一五三八番一地先

旧延長 L=235.4m
新延長 L=235.4m

新最大幅 80.0m

旧最大幅 8m

旧最小幅 11.8m
新最小幅 11.8m

株式会社 ランテック
宮崎流通加工センター

永山池

A=110 10.11+15.433
B=0 10.11+15.433

縮尺 1/1000