



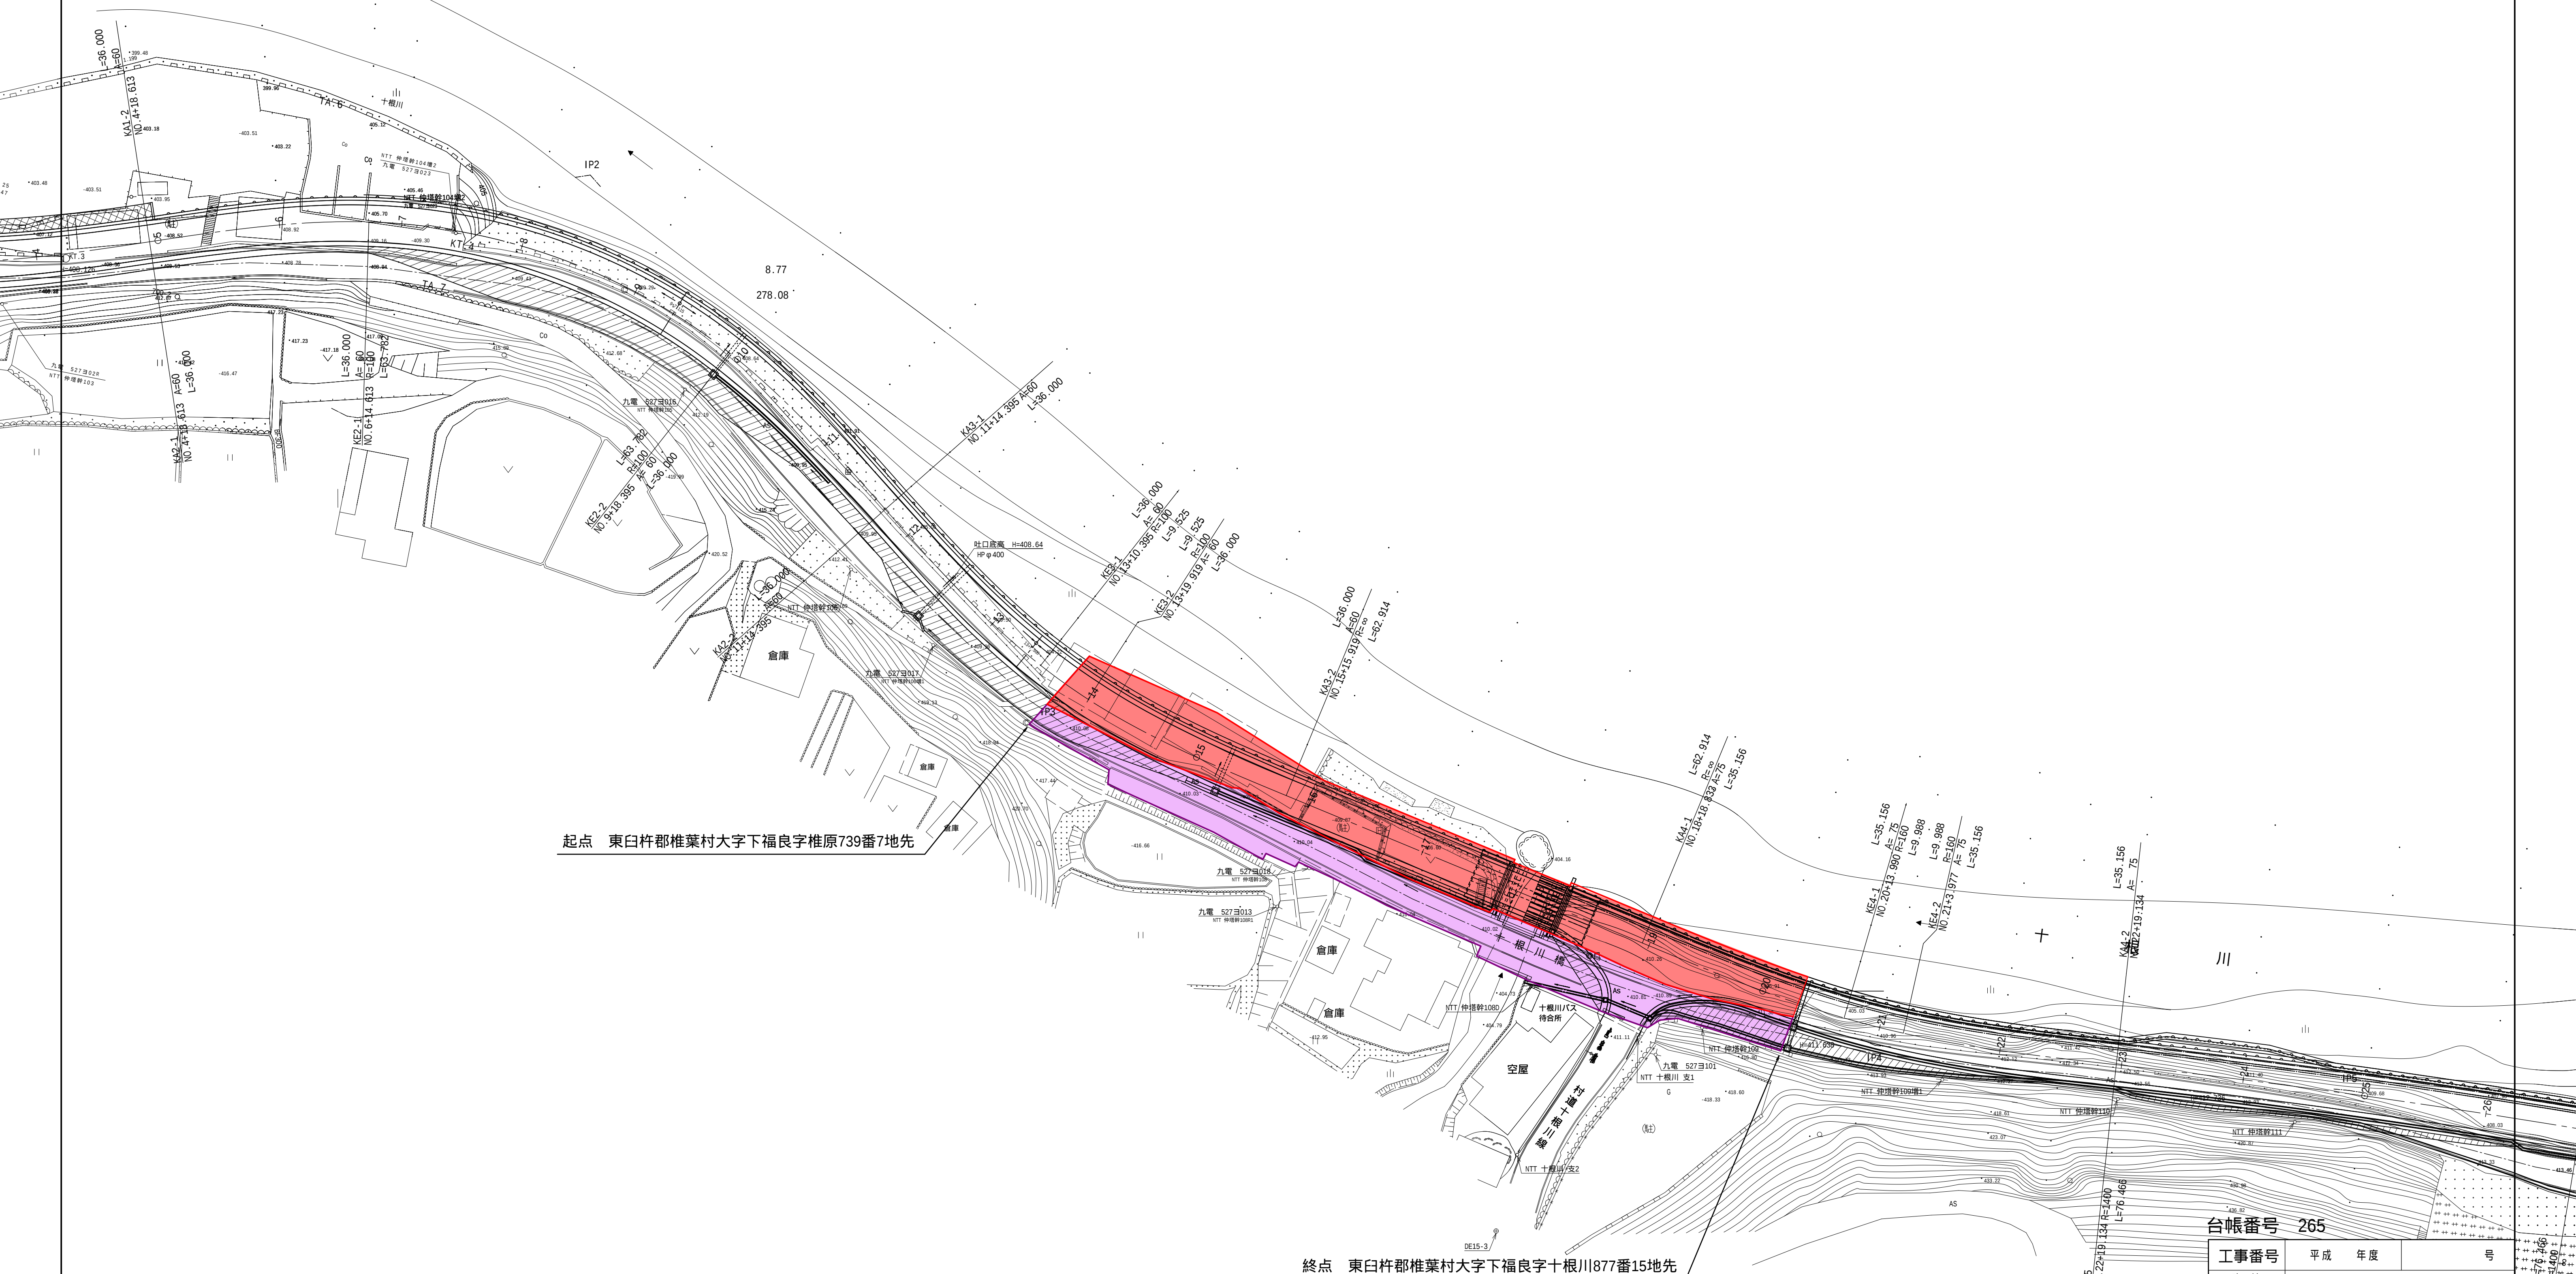

国道265号平面図 S=1:500

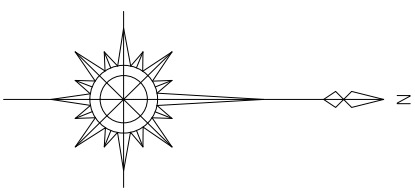

台帳番号 265

工事番号	平成	年度	号
路線名	一般国道265号(十根川工区)		
工事名			
工事箇所	東臼杵郡椎葉村大字下福良 地内		
図面名称	平面図		
縮尺	図示	図番	
測量	平成 年 月 日	会社	
担当者	実測	図化	照査
設計	平成 年 月 日	会社	
担当者	設計	製図	照査
宮崎県日向土木事務所			