
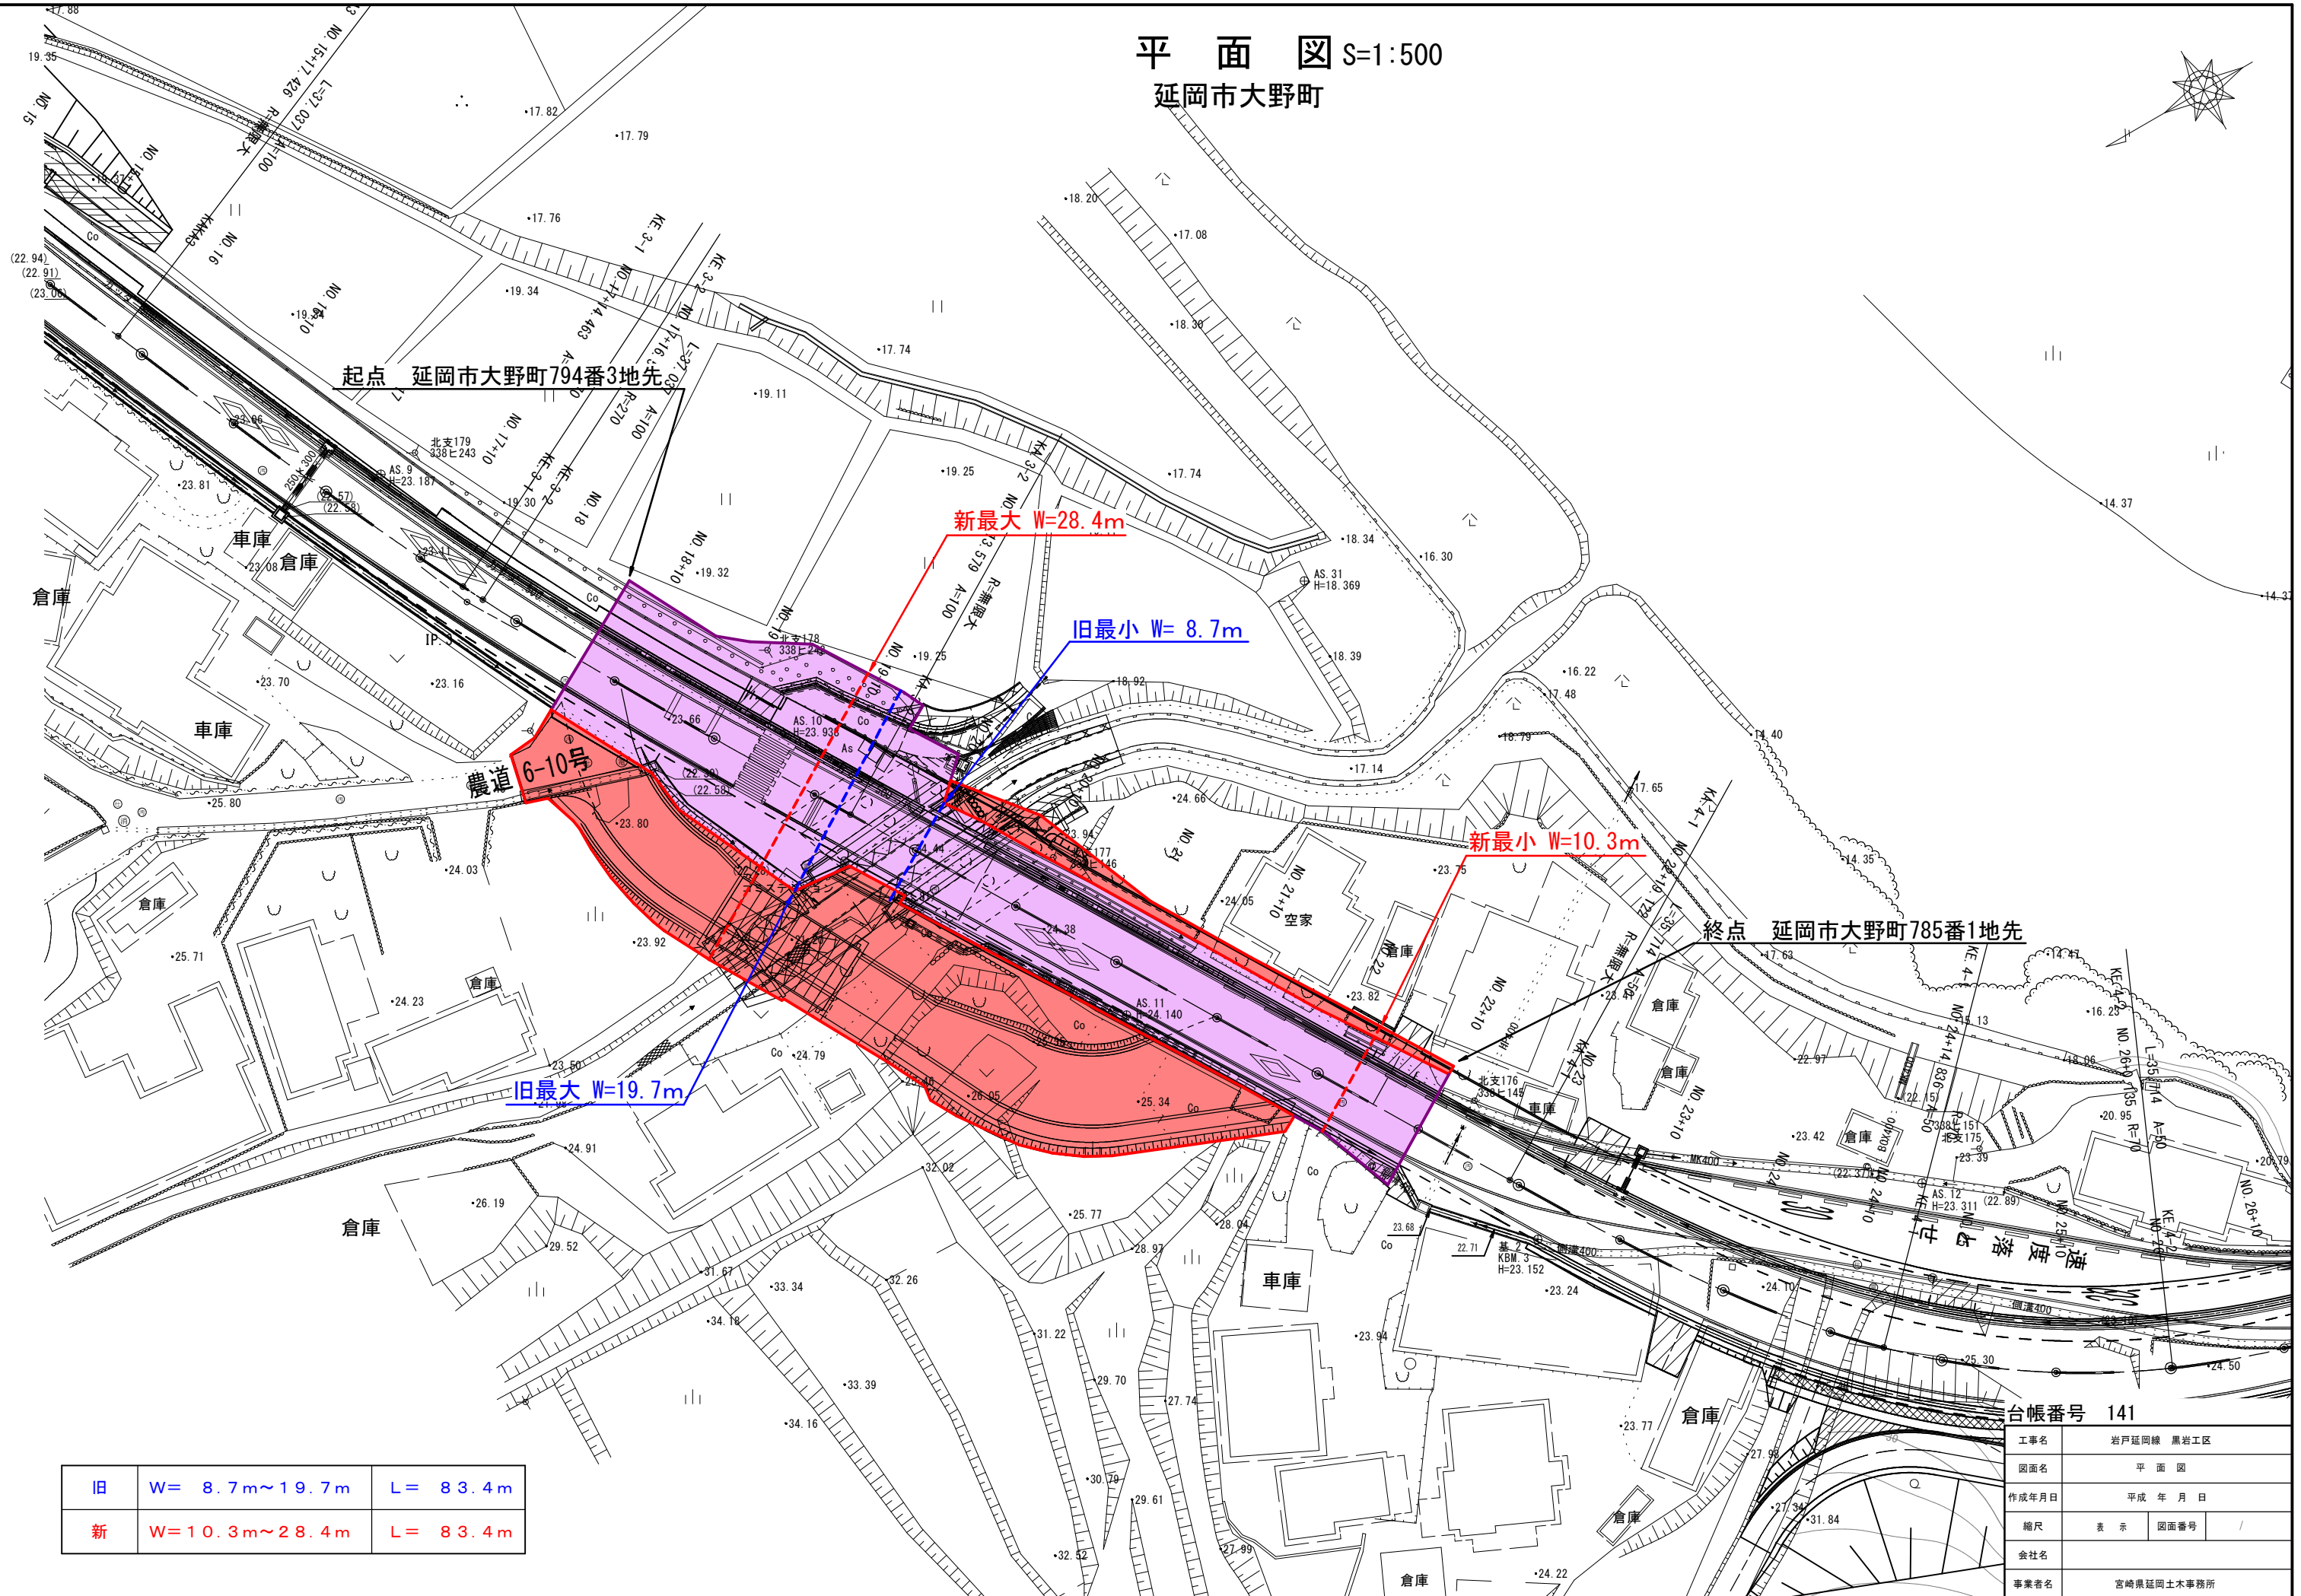


平面図 S=1:500

延岡市大野町

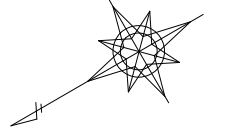

農道 6-10号

新最大 W=28.4m

旧最小 W= 8.7m

新最小 W=10.3m

旧最大 W=19.7m

起点 延岡市大野町794番3地先

終点 延岡市大野町785番1地先

旧	W= 8.7m~19.7m	L= 83.4m
新	W= 10.3m~28.4m	L= 83.4m

台帳番号 141

工事名	岩戸延岡線 黒岩工区	
図面名	平面図	
作成年月日	平成 年 月 日	
縮尺	表示	図面番号 /
会社名		
事業者名	宮崎県延岡土木事務所	