

位置図



宮崎市
高岡町

上車留所

宮崎西IC

高岡

高岡

高岡

高岡

高岡

高岡

高岡

高岡

高岡

高岡

区域変更及び供用開始区間

用地平面図 S=1:500


延長 L=27.7m

起点

宮崎市高岡町浦之名字浜鈴三九七二番四地先

終点

宮崎市高岡町浦之名字浜鈴三九七一〇地先

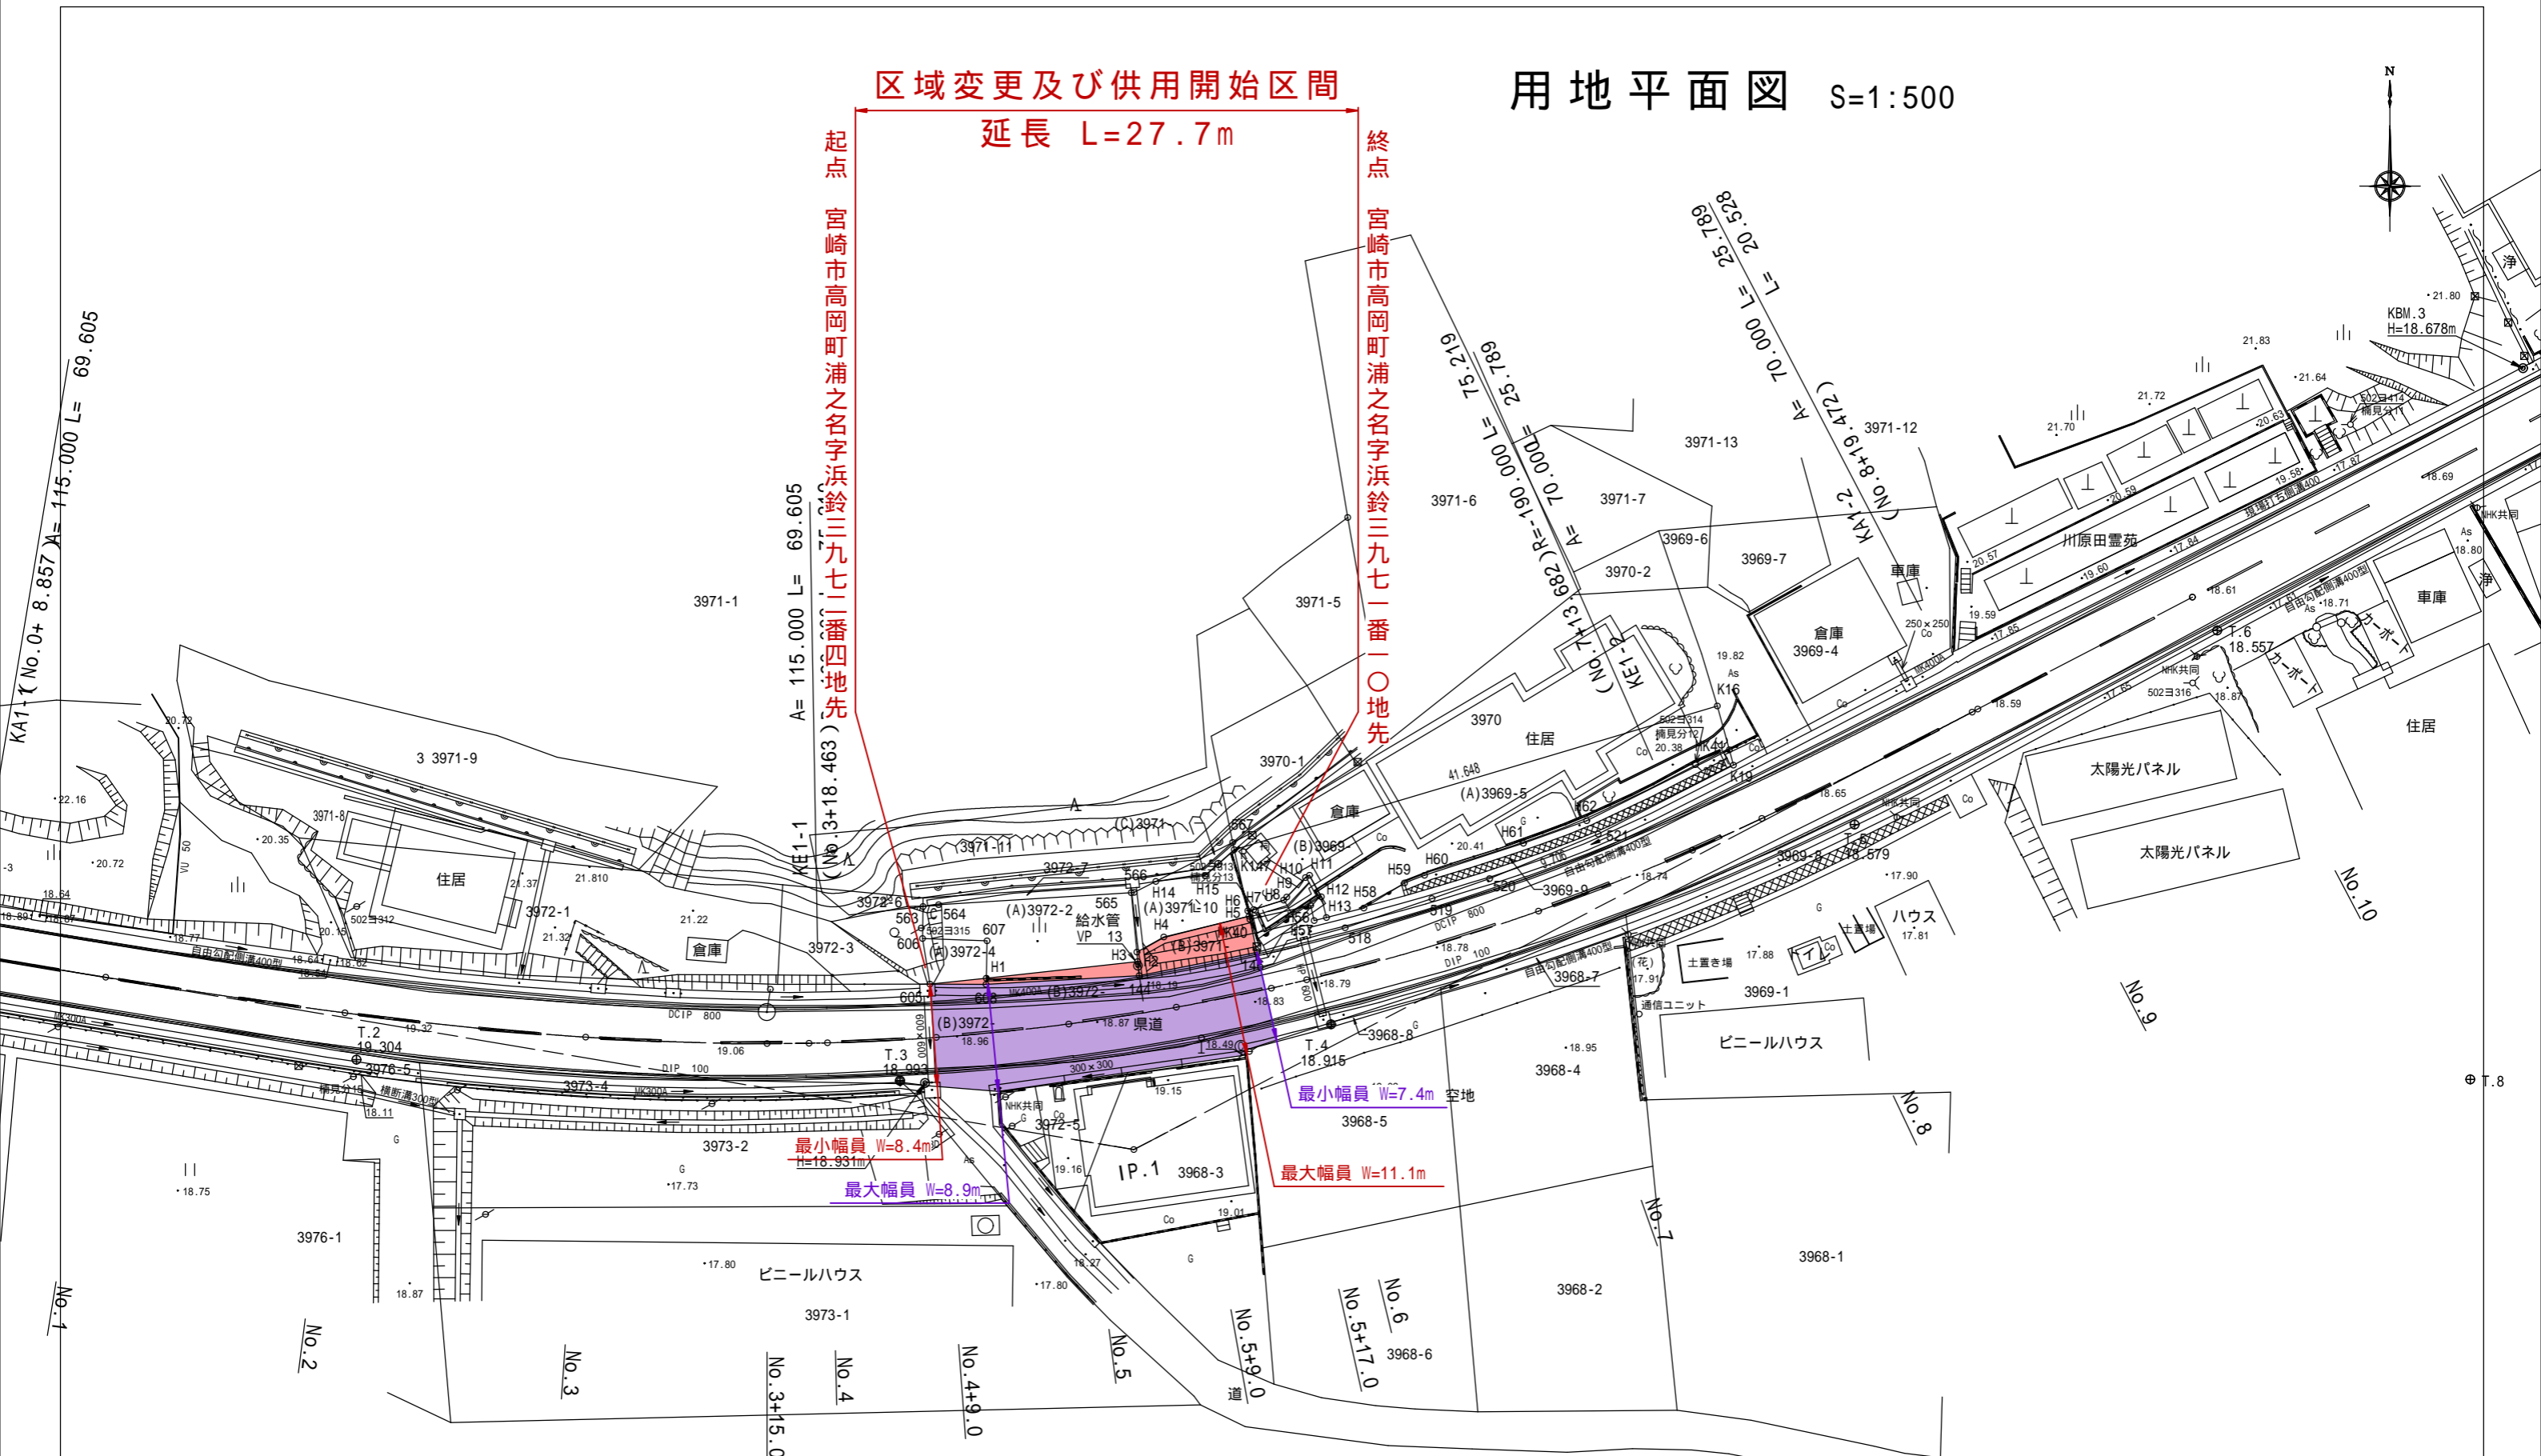

最小幅員 W=8.4m

最大幅員 W=8.9m

最小幅員 W=7.4m 空地

最大幅員 W=11.1m

丈量番号	所在	地番	公簿面積 (m ²)	地目	登記簿現況	登記権利者氏名	所有者氏名	所得面積 (m ²)	残地面積 (m ²)	合計面積 (m ²)	公差判定	備考
(1)	浦之名字浜鈴	3969-5	253.61	宅地	宅地			(B) 9.11	(A) 244.49	253.61	OK	
(2)	浦之名字浜鈴	3971-10	75	山林	雑種地			(B) 26.97	(A) 42.96	75.80	OK	
(3)	浦之名字浜鈴	3972-2	99.74	宅地	雑種地			(B) 10.54	(A) 89.39	99.94	OK	
(4)	浦之名字浜鈴	3972-4	18	雑種地	雑種地			(B) 1.19	(A) 17.16	18.35	OK	

工事名	赤谷橋山線(川原田工区)		
図面名	用地平面図		
作成年月日	令和 年 月 日		
縮尺	1:500	図面番号	/
会社名			
事業者名	宮崎県高岡土木事務所		