

道路の部 (平29.4.1現在 道路施設現況調査)

国道

路線名	延長	区間
国道221号	37,101m	熊本県人吉市境～都城市高崎町界
国道223号	8,125	221号分岐点～都城市界
国道265号	39,047	221号分岐点～児湯郡西米良村界
国道268号	31,261	鹿児島県始良郡湧水町界～221号交差点 221号分岐点～宮崎市高岡町界
国道447号	11,821	鹿児島県伊佐市界～268号分岐点

主要地方道

路線番号	路線名	延長	区間
1	小林えびの高原牧園線	24,198m	221号分岐点～鹿児島県霧島市牧園町界
26	宮崎須木線	13,727	東諸県郡綾町界～265号分岐点
29	高原野尻線	9,269	221号分岐点～268号交差点
30	えびの高原小田線	19,068	小林えびの高原牧園線分岐点～268号交差点
42	都城野尻線	3,300	椎屋大橋～268号交差点
53	京町小林線	19,136	268号分岐点～小林駅

(山304号)

一般県道

102	木場吉松えびの線	8,489m	鹿児島県始良郡湧水町界～268号交差点
103	栗野停車場えびの高原線	(未供用 3.4km)	鹿児島県霧島市牧園町界～えびの高原小田線交差点
104	霧島公園小林線	11,008	ひなもり台～221号交差点

管内県営住宅一覧表

(平29.4.1現在)


新延長 L = 913.0m

新最大幅員 W = 54.1m

新最小幅員 W = 7.5m

終点
えびの市大字内豎字大河平九四六番八六二地先

起点
えびの市大字内豎字大河平九四六番八一四地先

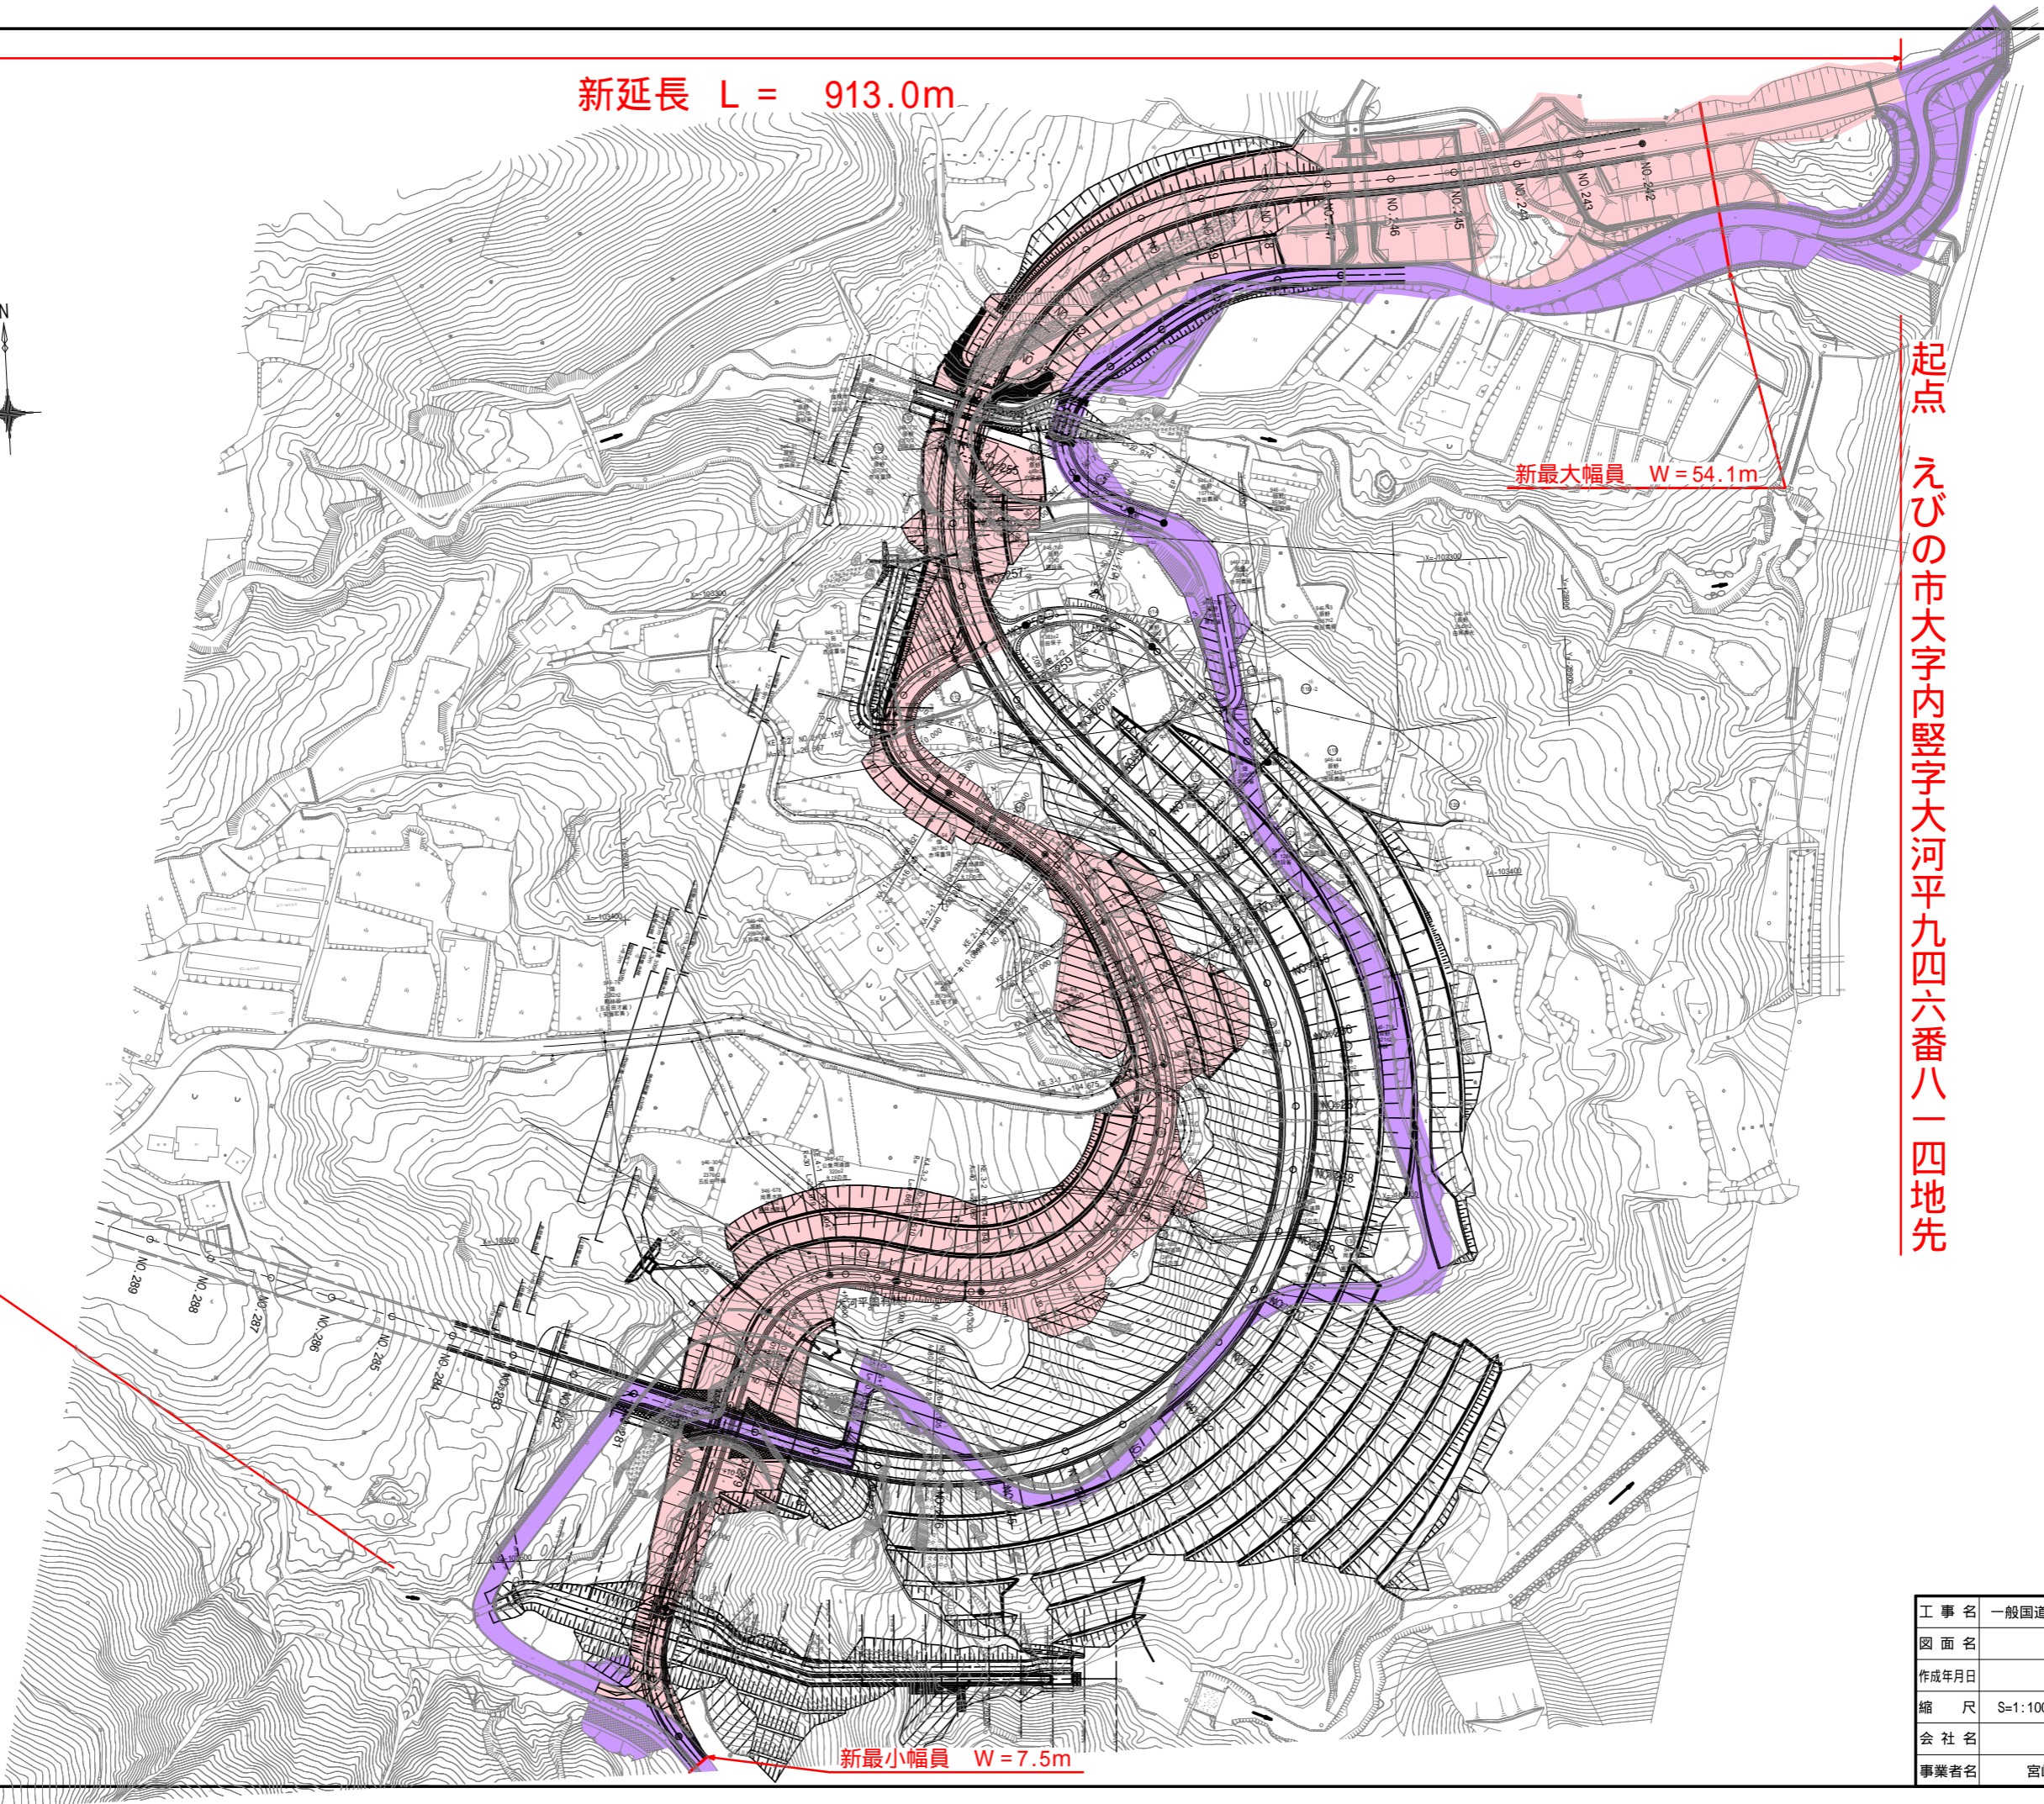

工事名	一般国道447号 真幸・青木バイパス		
図面名	平面図		
作成年月日	令和 年 月		
縮尺	S=1:1000	図面番号	/
会社名			
事業者名	宮崎県 小林土木事務所		