



美 郷 位 置 図

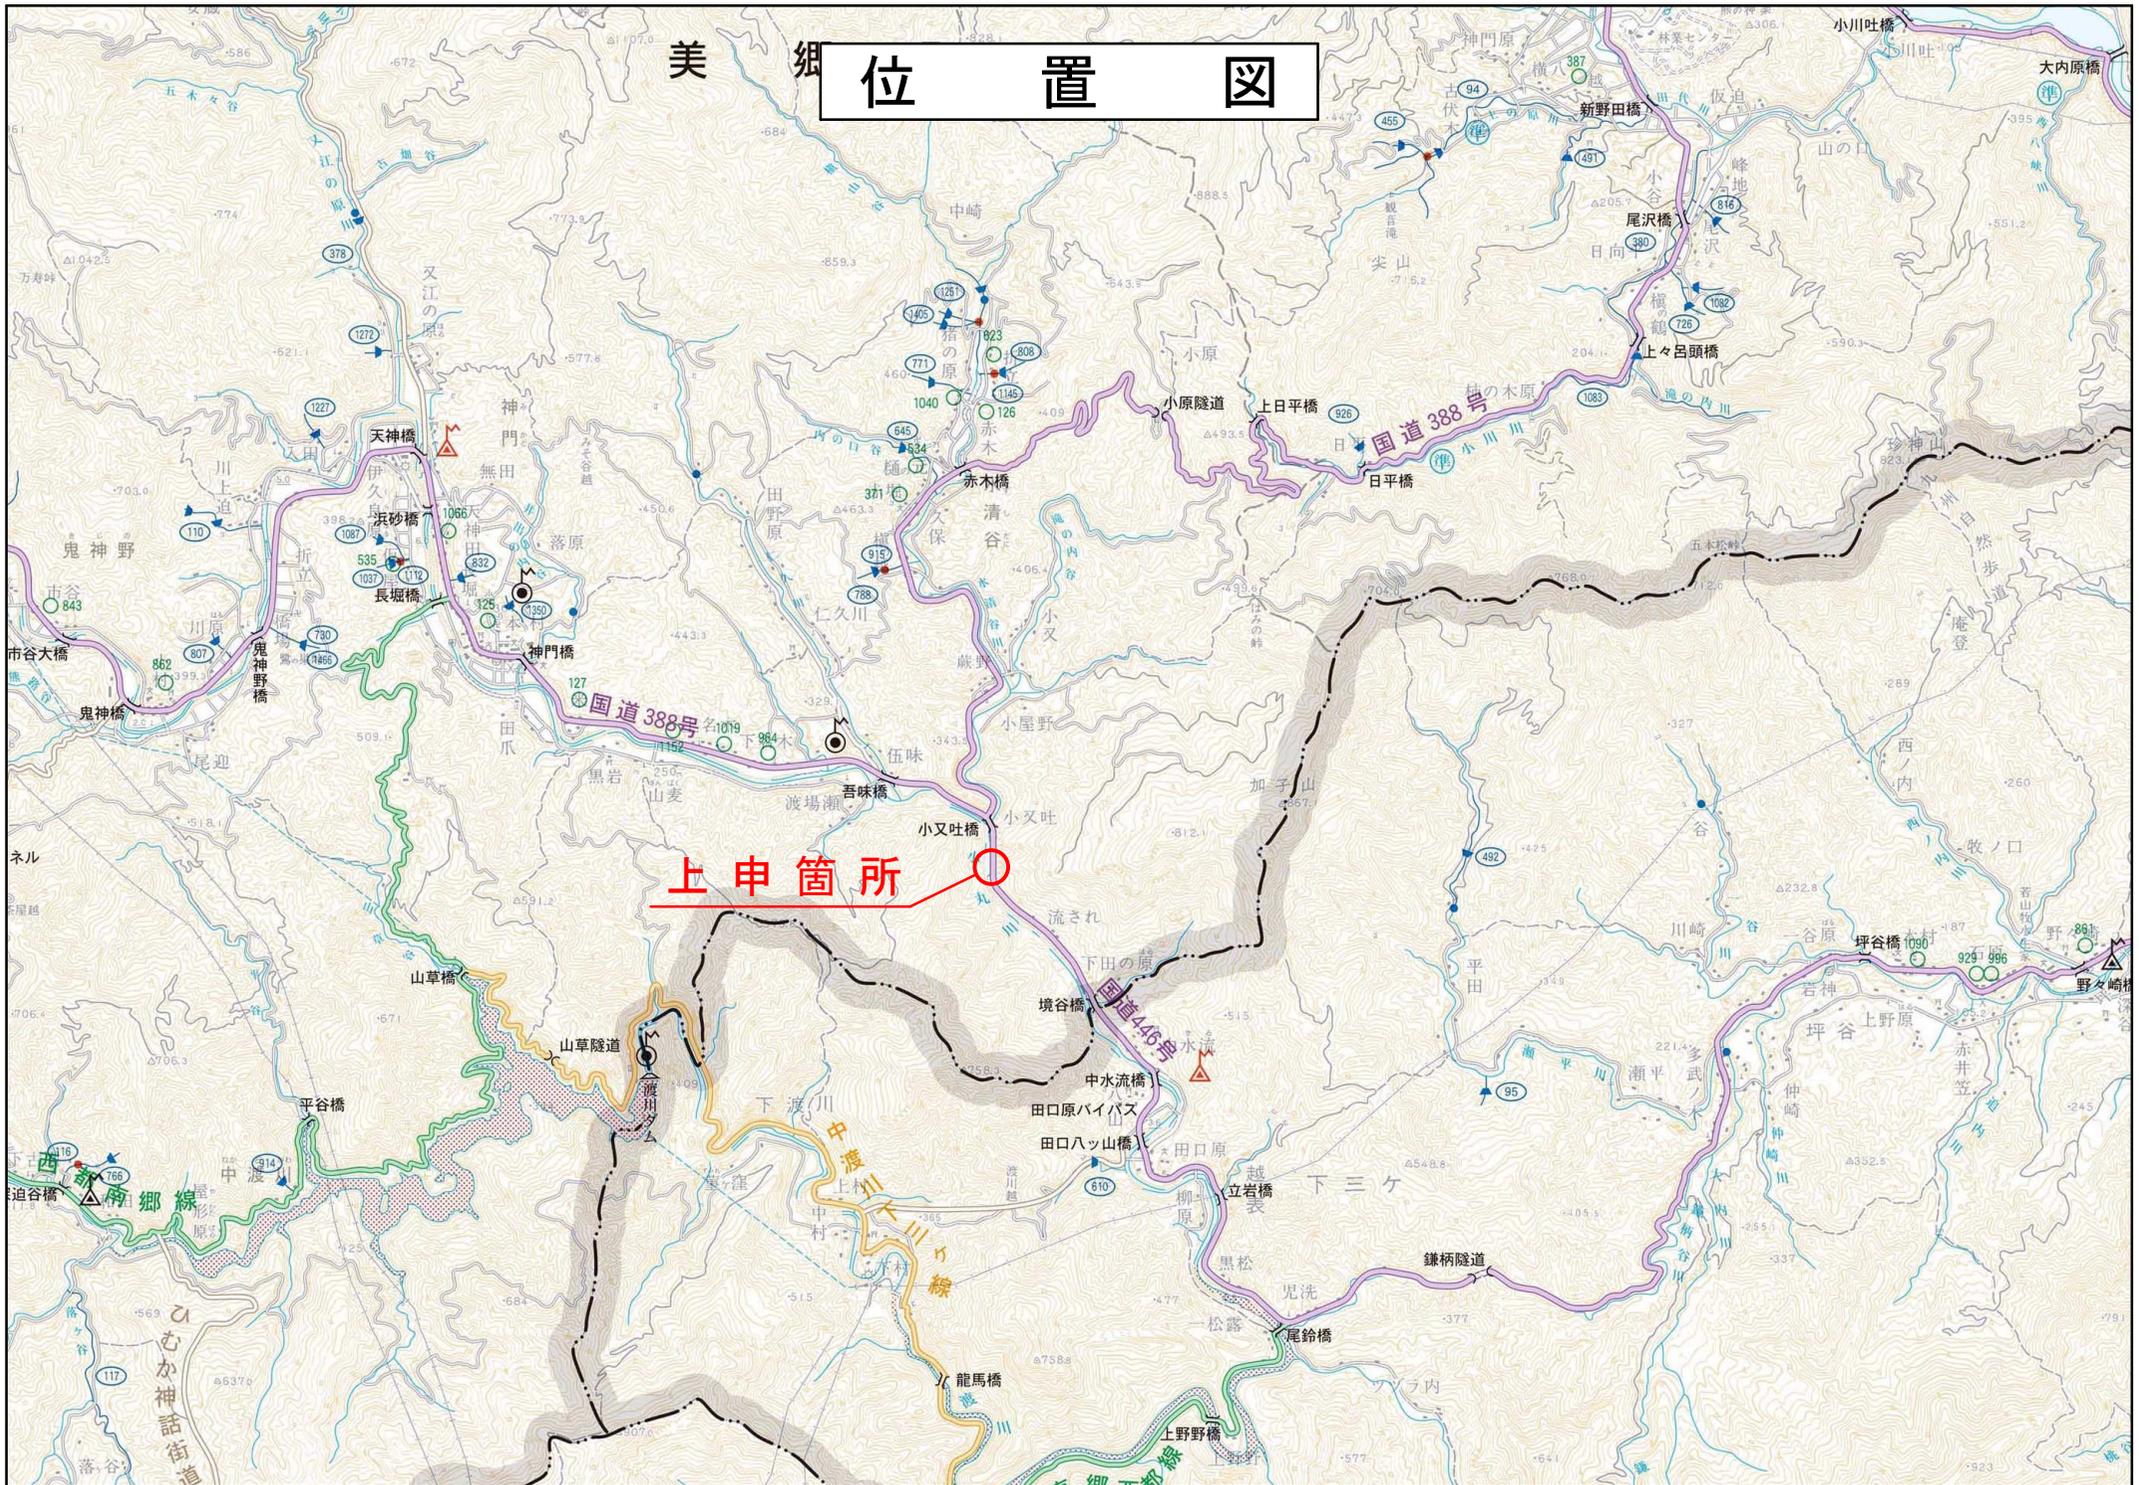


上申箇所

平面図 S=1:500
 東臼杵郡美郷町南郷水清谷字田ノ原

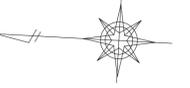

終点 東臼杵郡美郷町南郷水清谷字田ノ原3335番9地先

起点 東臼杵郡美郷町南郷水清谷字田ノ原3335番6地先

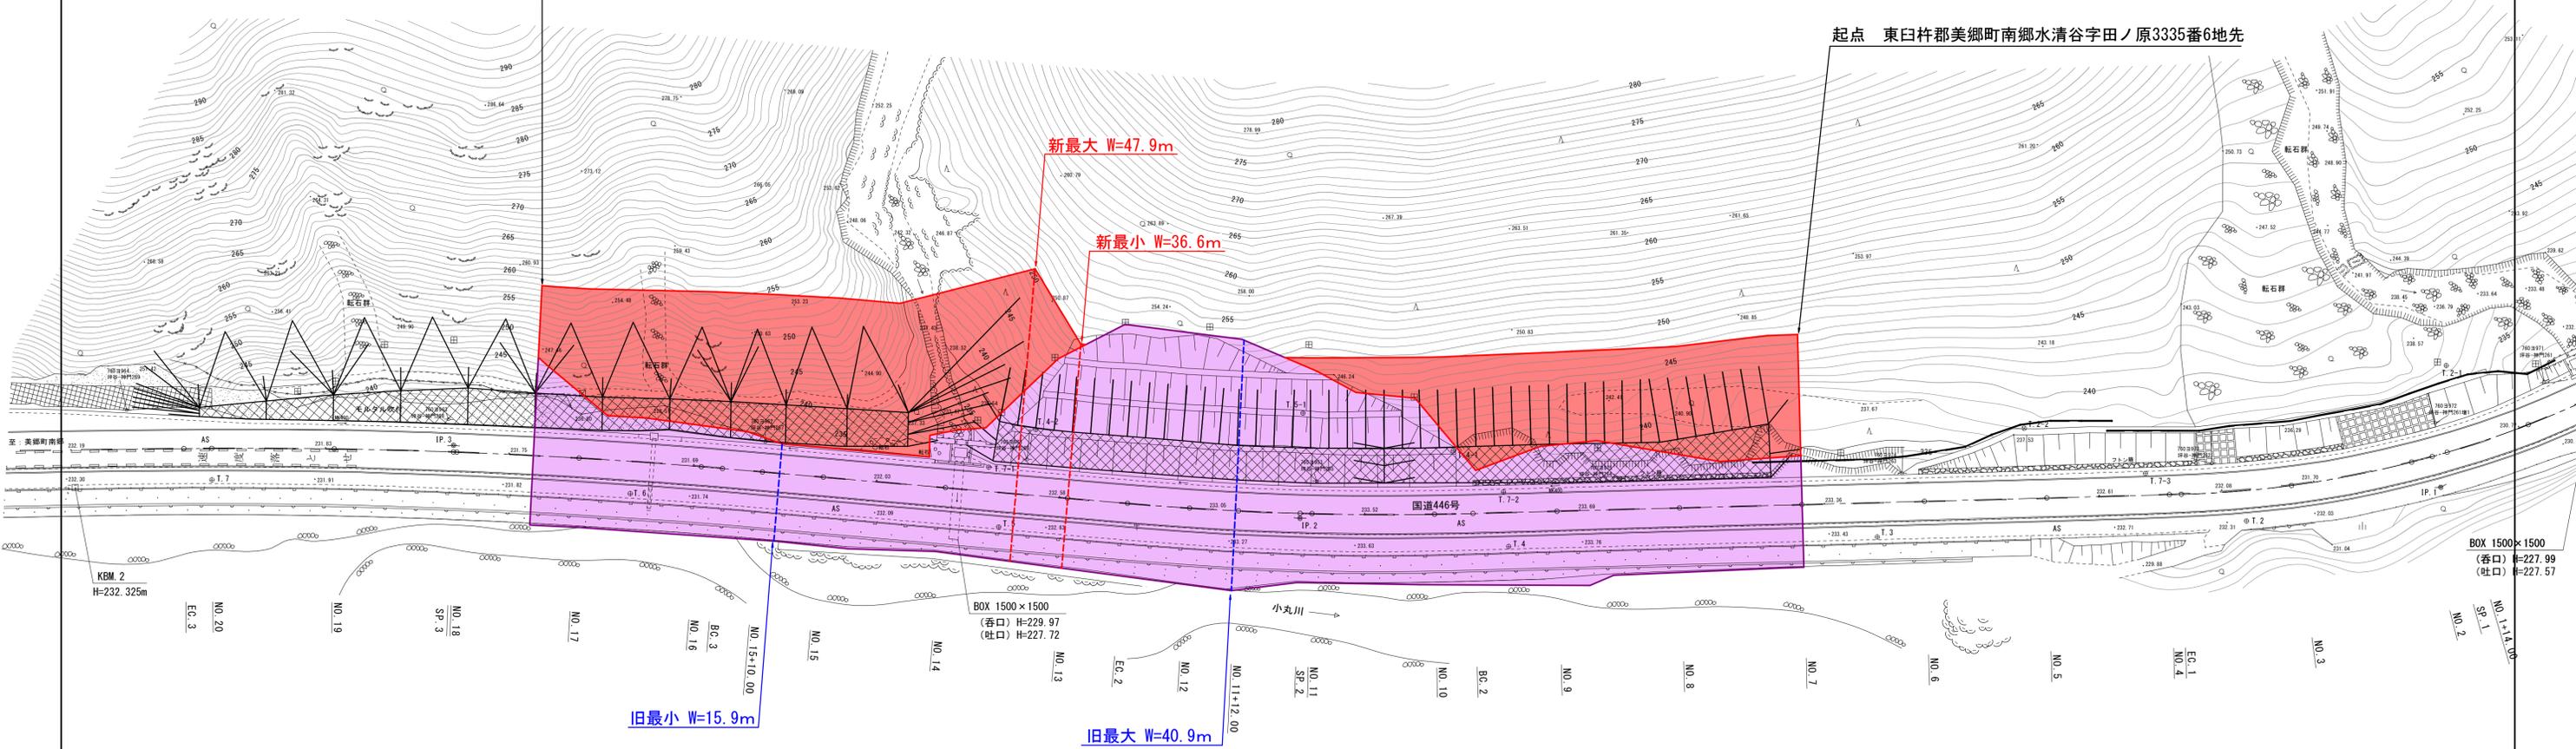

旧	W=15.9m~40.9m	L=207.5m
新	W=36.6m~47.9m	L=207.5m

台帳番号 101~102

工事名	国道446号 小又吐工区		
図面名	平面図		
作成年月日	平成30年1月		
縮尺	1:500	図面番号	3 / 3
会社名	株式会社 創建		
事業者名	宮崎県日向土木事務所		