



# 位置図

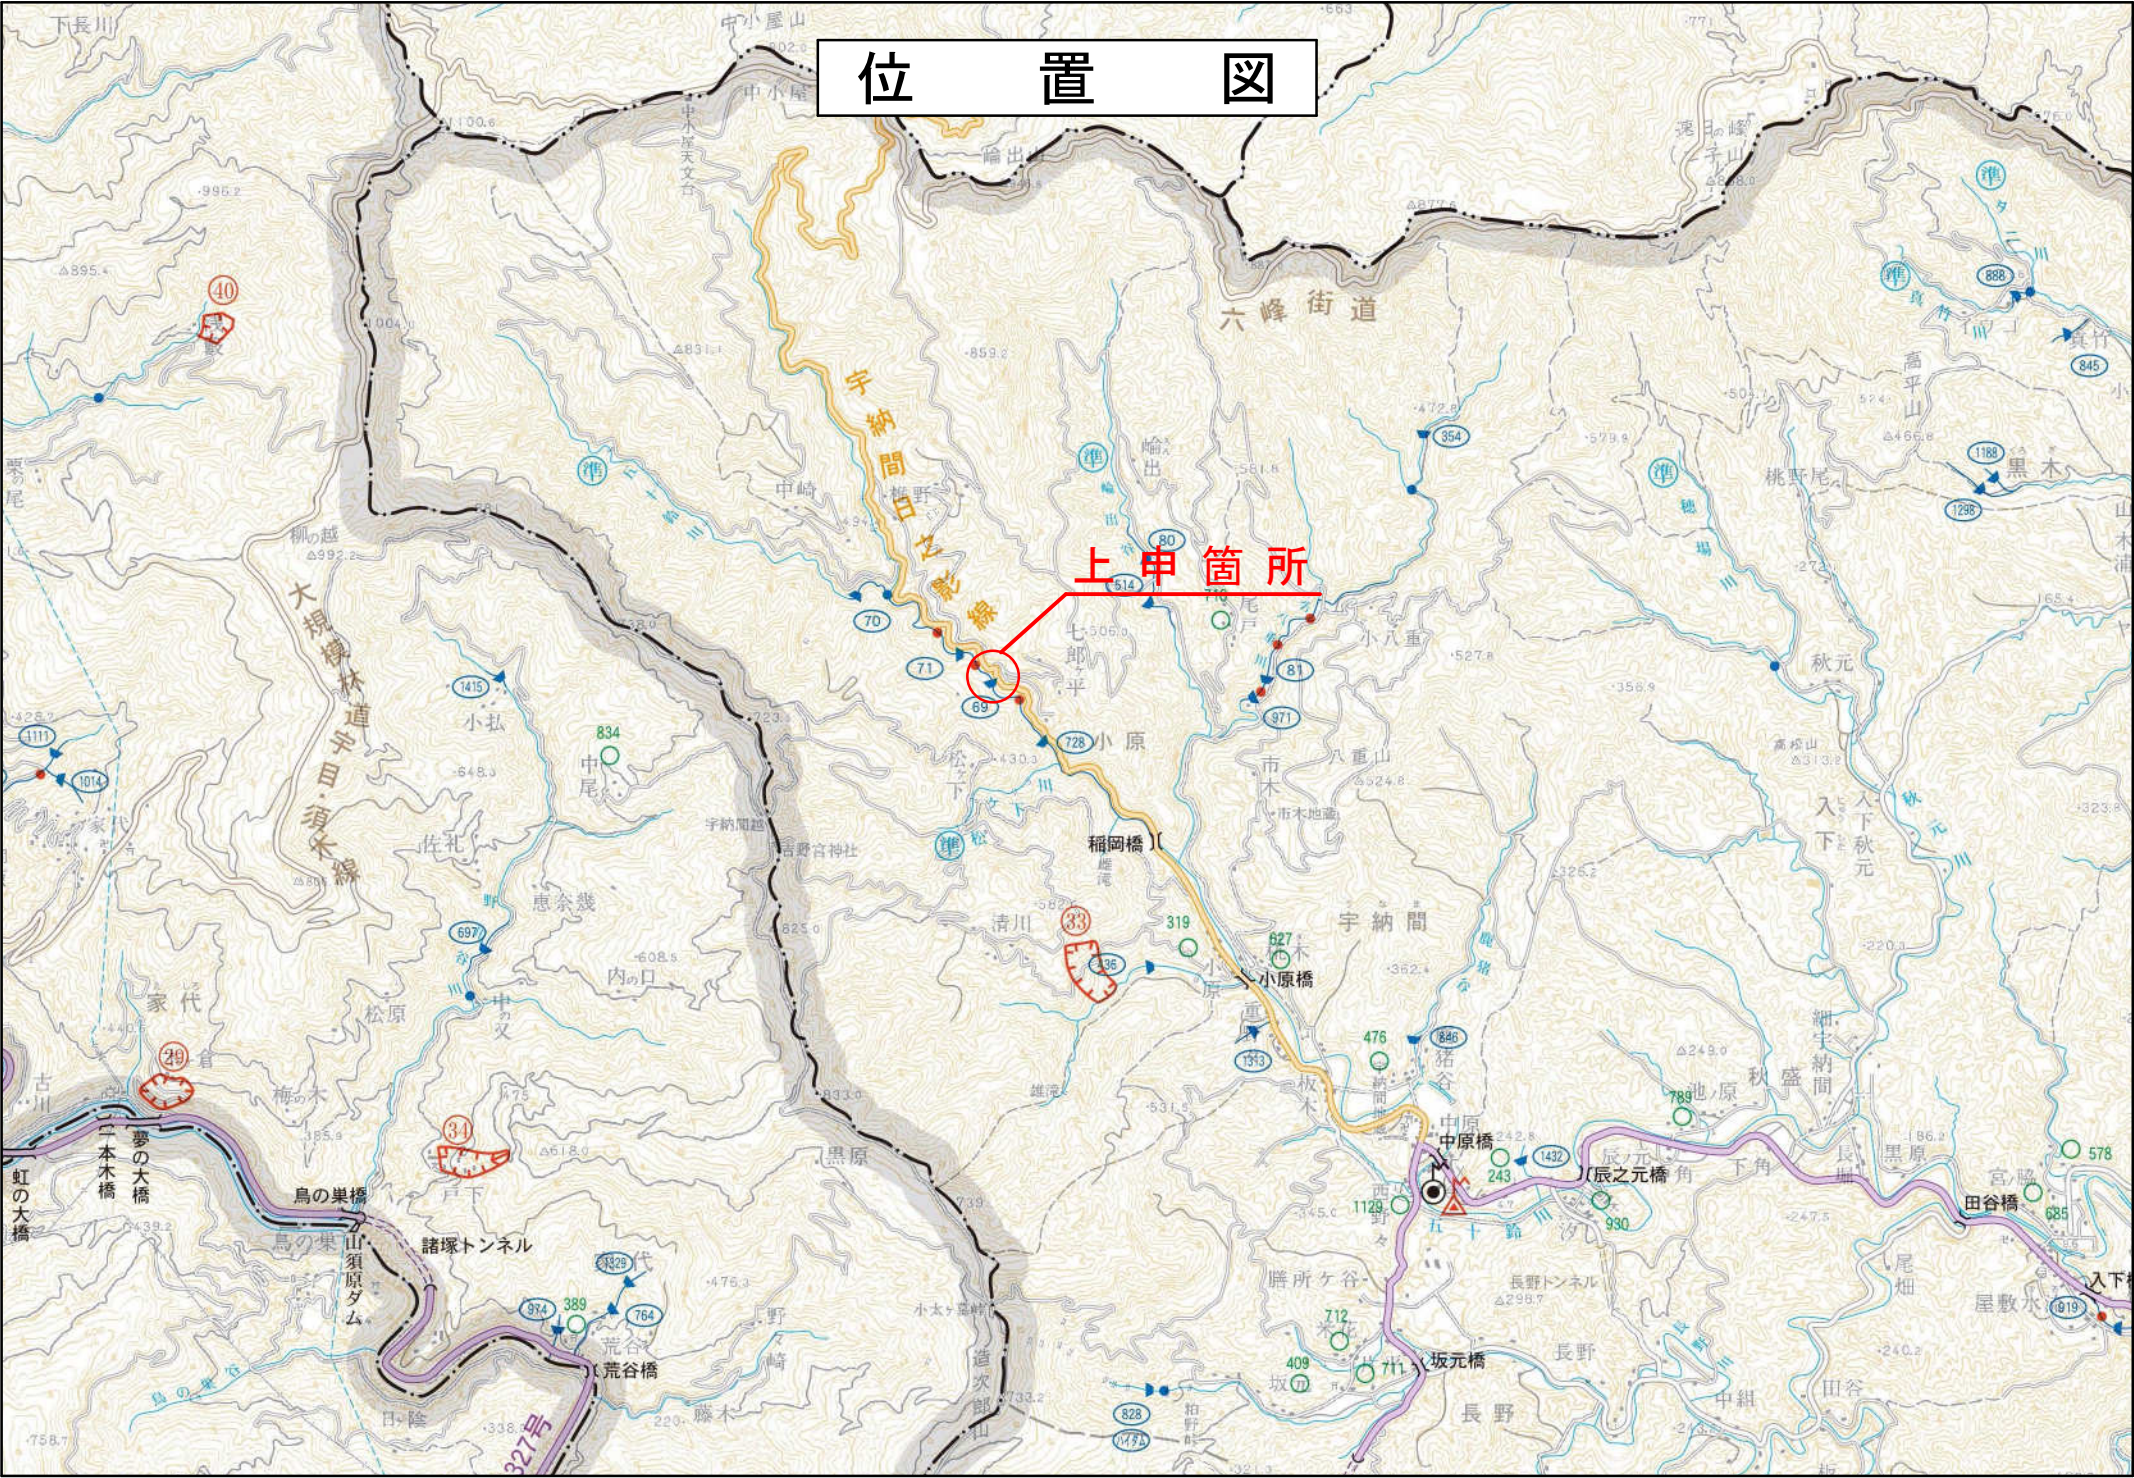

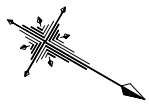


# 平面図 S=1:500

東臼杵郡美郷町北郷宇納間字七郎ヶ平

起点 東臼杵郡美郷町北郷宇納間字七郎ヶ平7188番1地先

終点 東臼杵郡美郷町北郷宇納間字七郎ヶ平7188番1地先

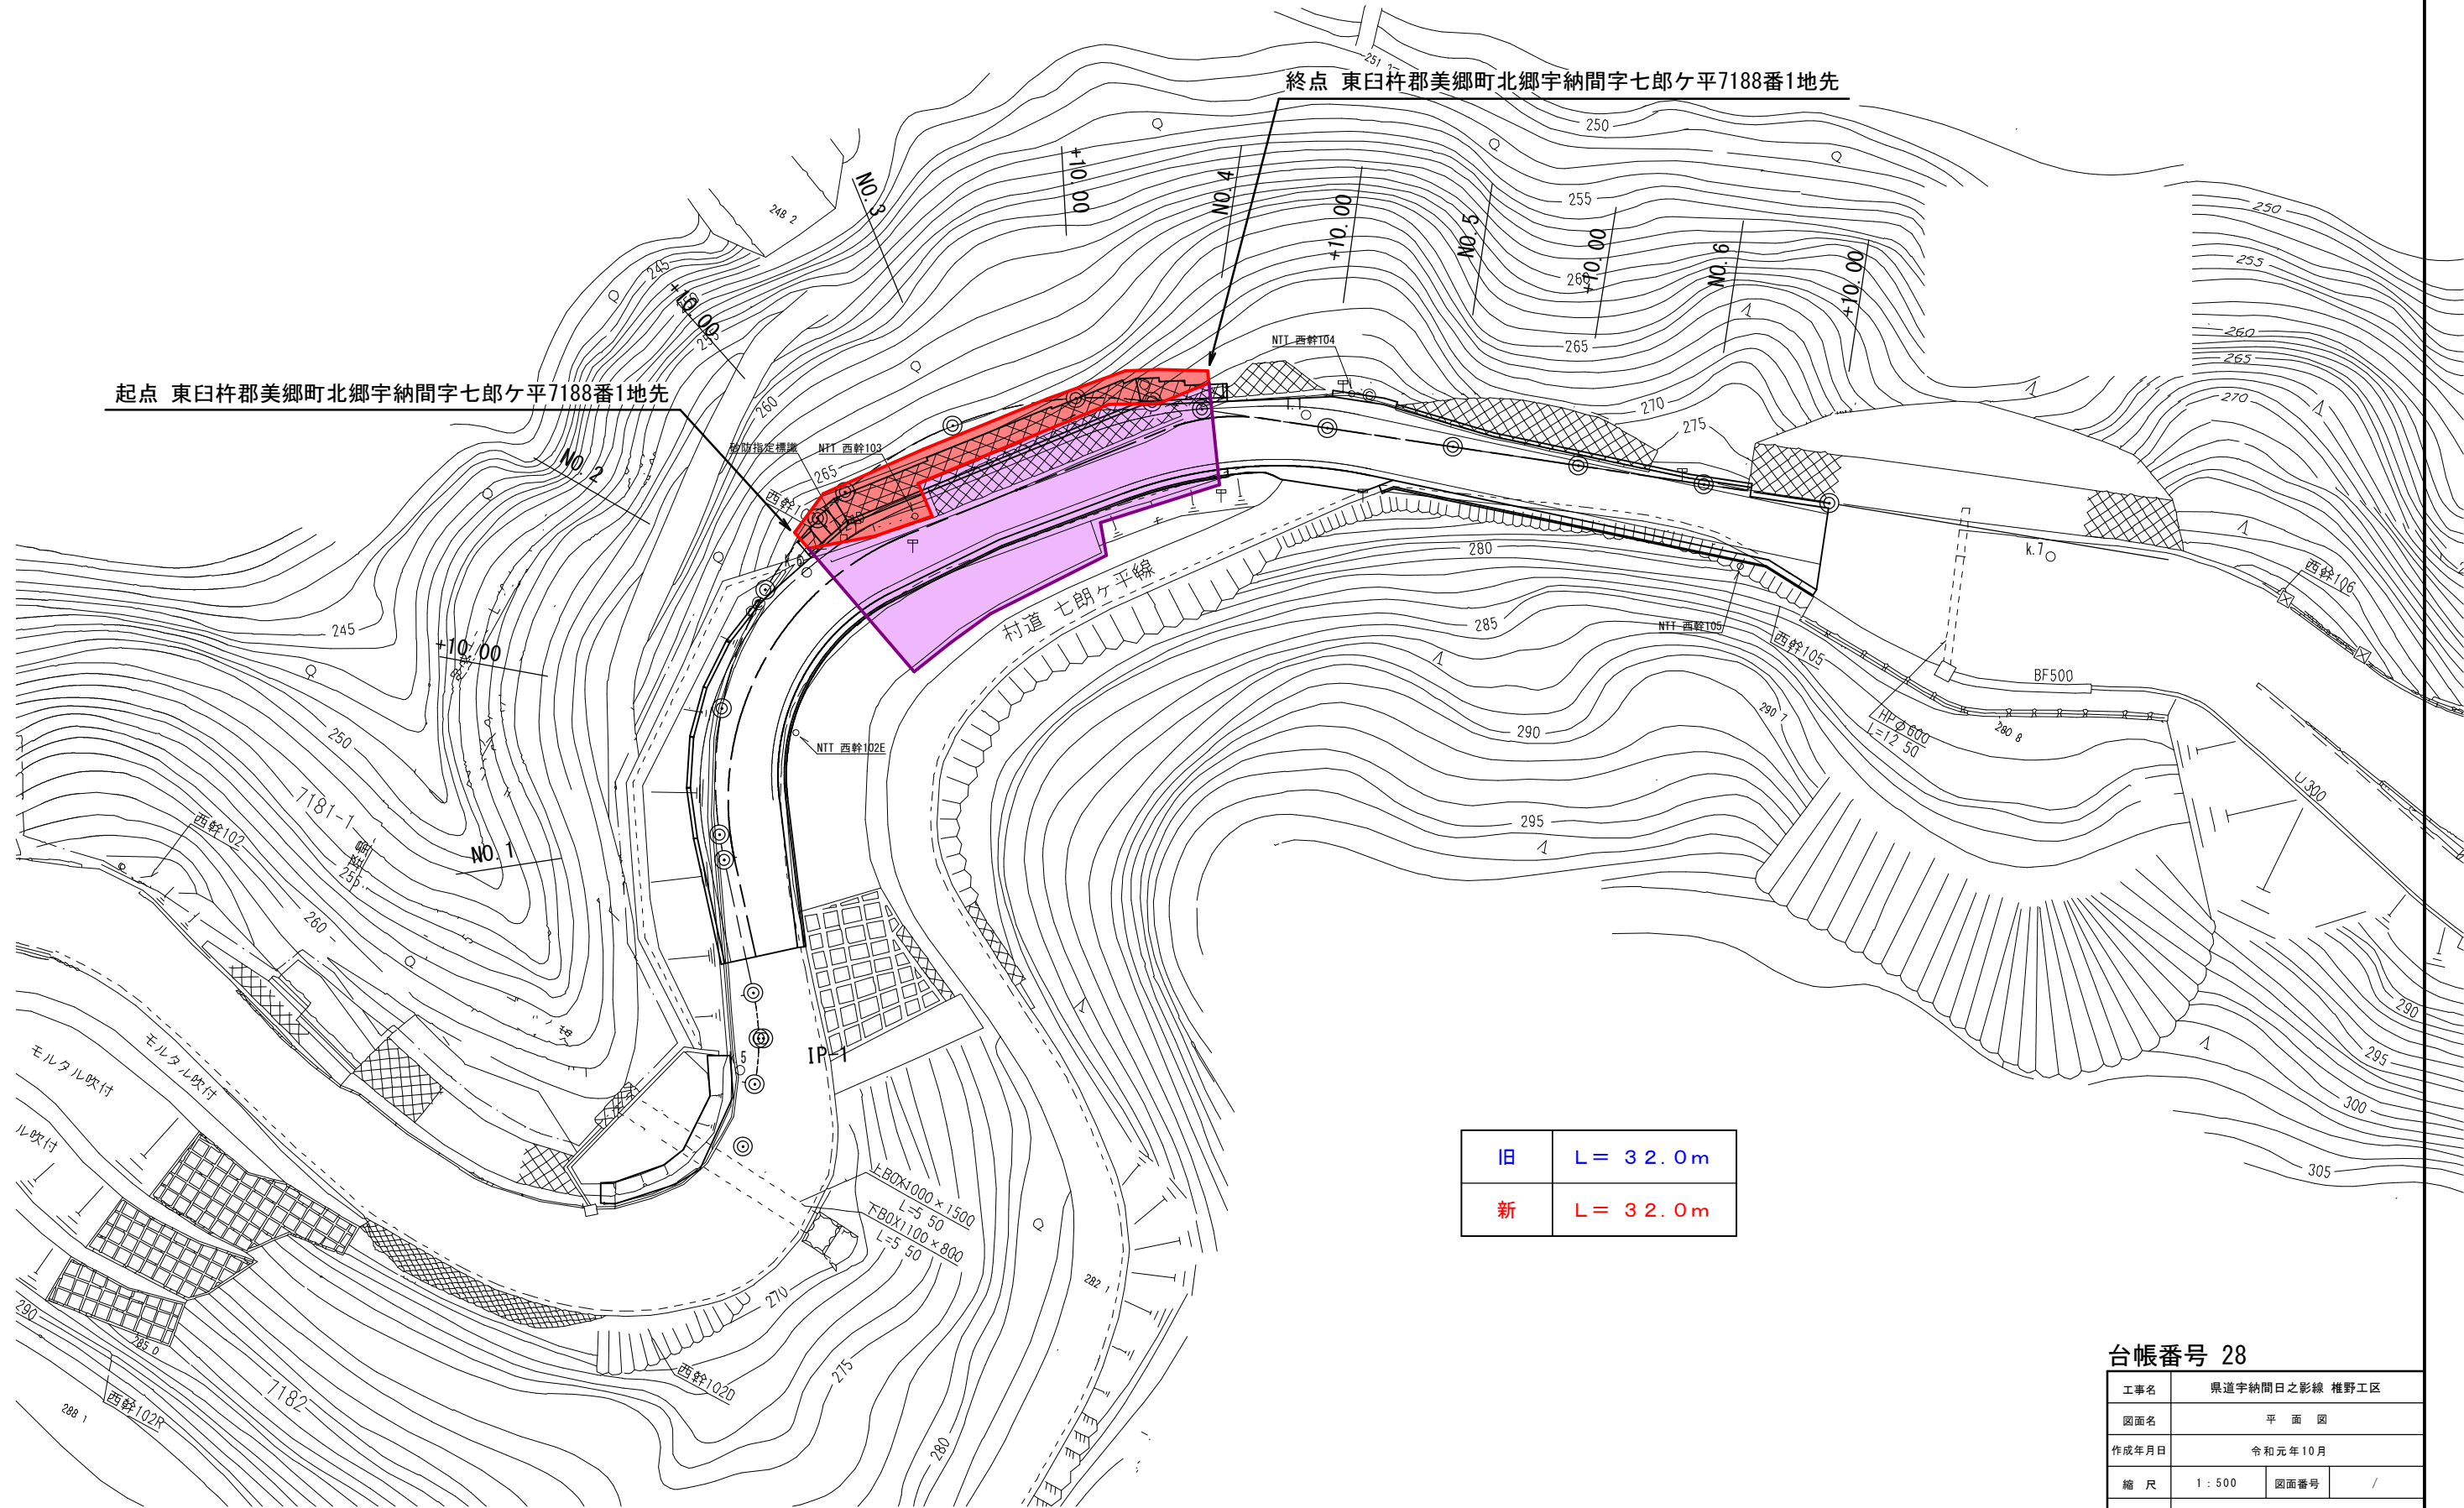

台帳番号 28

工事名	県道宇納間日之影線 権野工区		
図面名	平面図		
作成年月日	令和元年10月		
縮尺	1:500	図面番号	/
会社名	株式会社 松田測量設計		
事業者名	宮崎県日向土木事務所		