

# 位置図



上申箇所

国富町役場

宮崎市高岡総合支所

国富

# 平面図 S=1:500




区域変更及び供用開始区間 延長 L=210.3m

起点 東諸郡国富町大字三名字桑木田一四二九番一地先

終点 東諸郡国富町大字三名字桑木一三九一番一地先

最小幅員 W=6.7m  
最小幅員 W=11.0m

最大幅員 W=22.5m  
最大幅員 W=22.5m

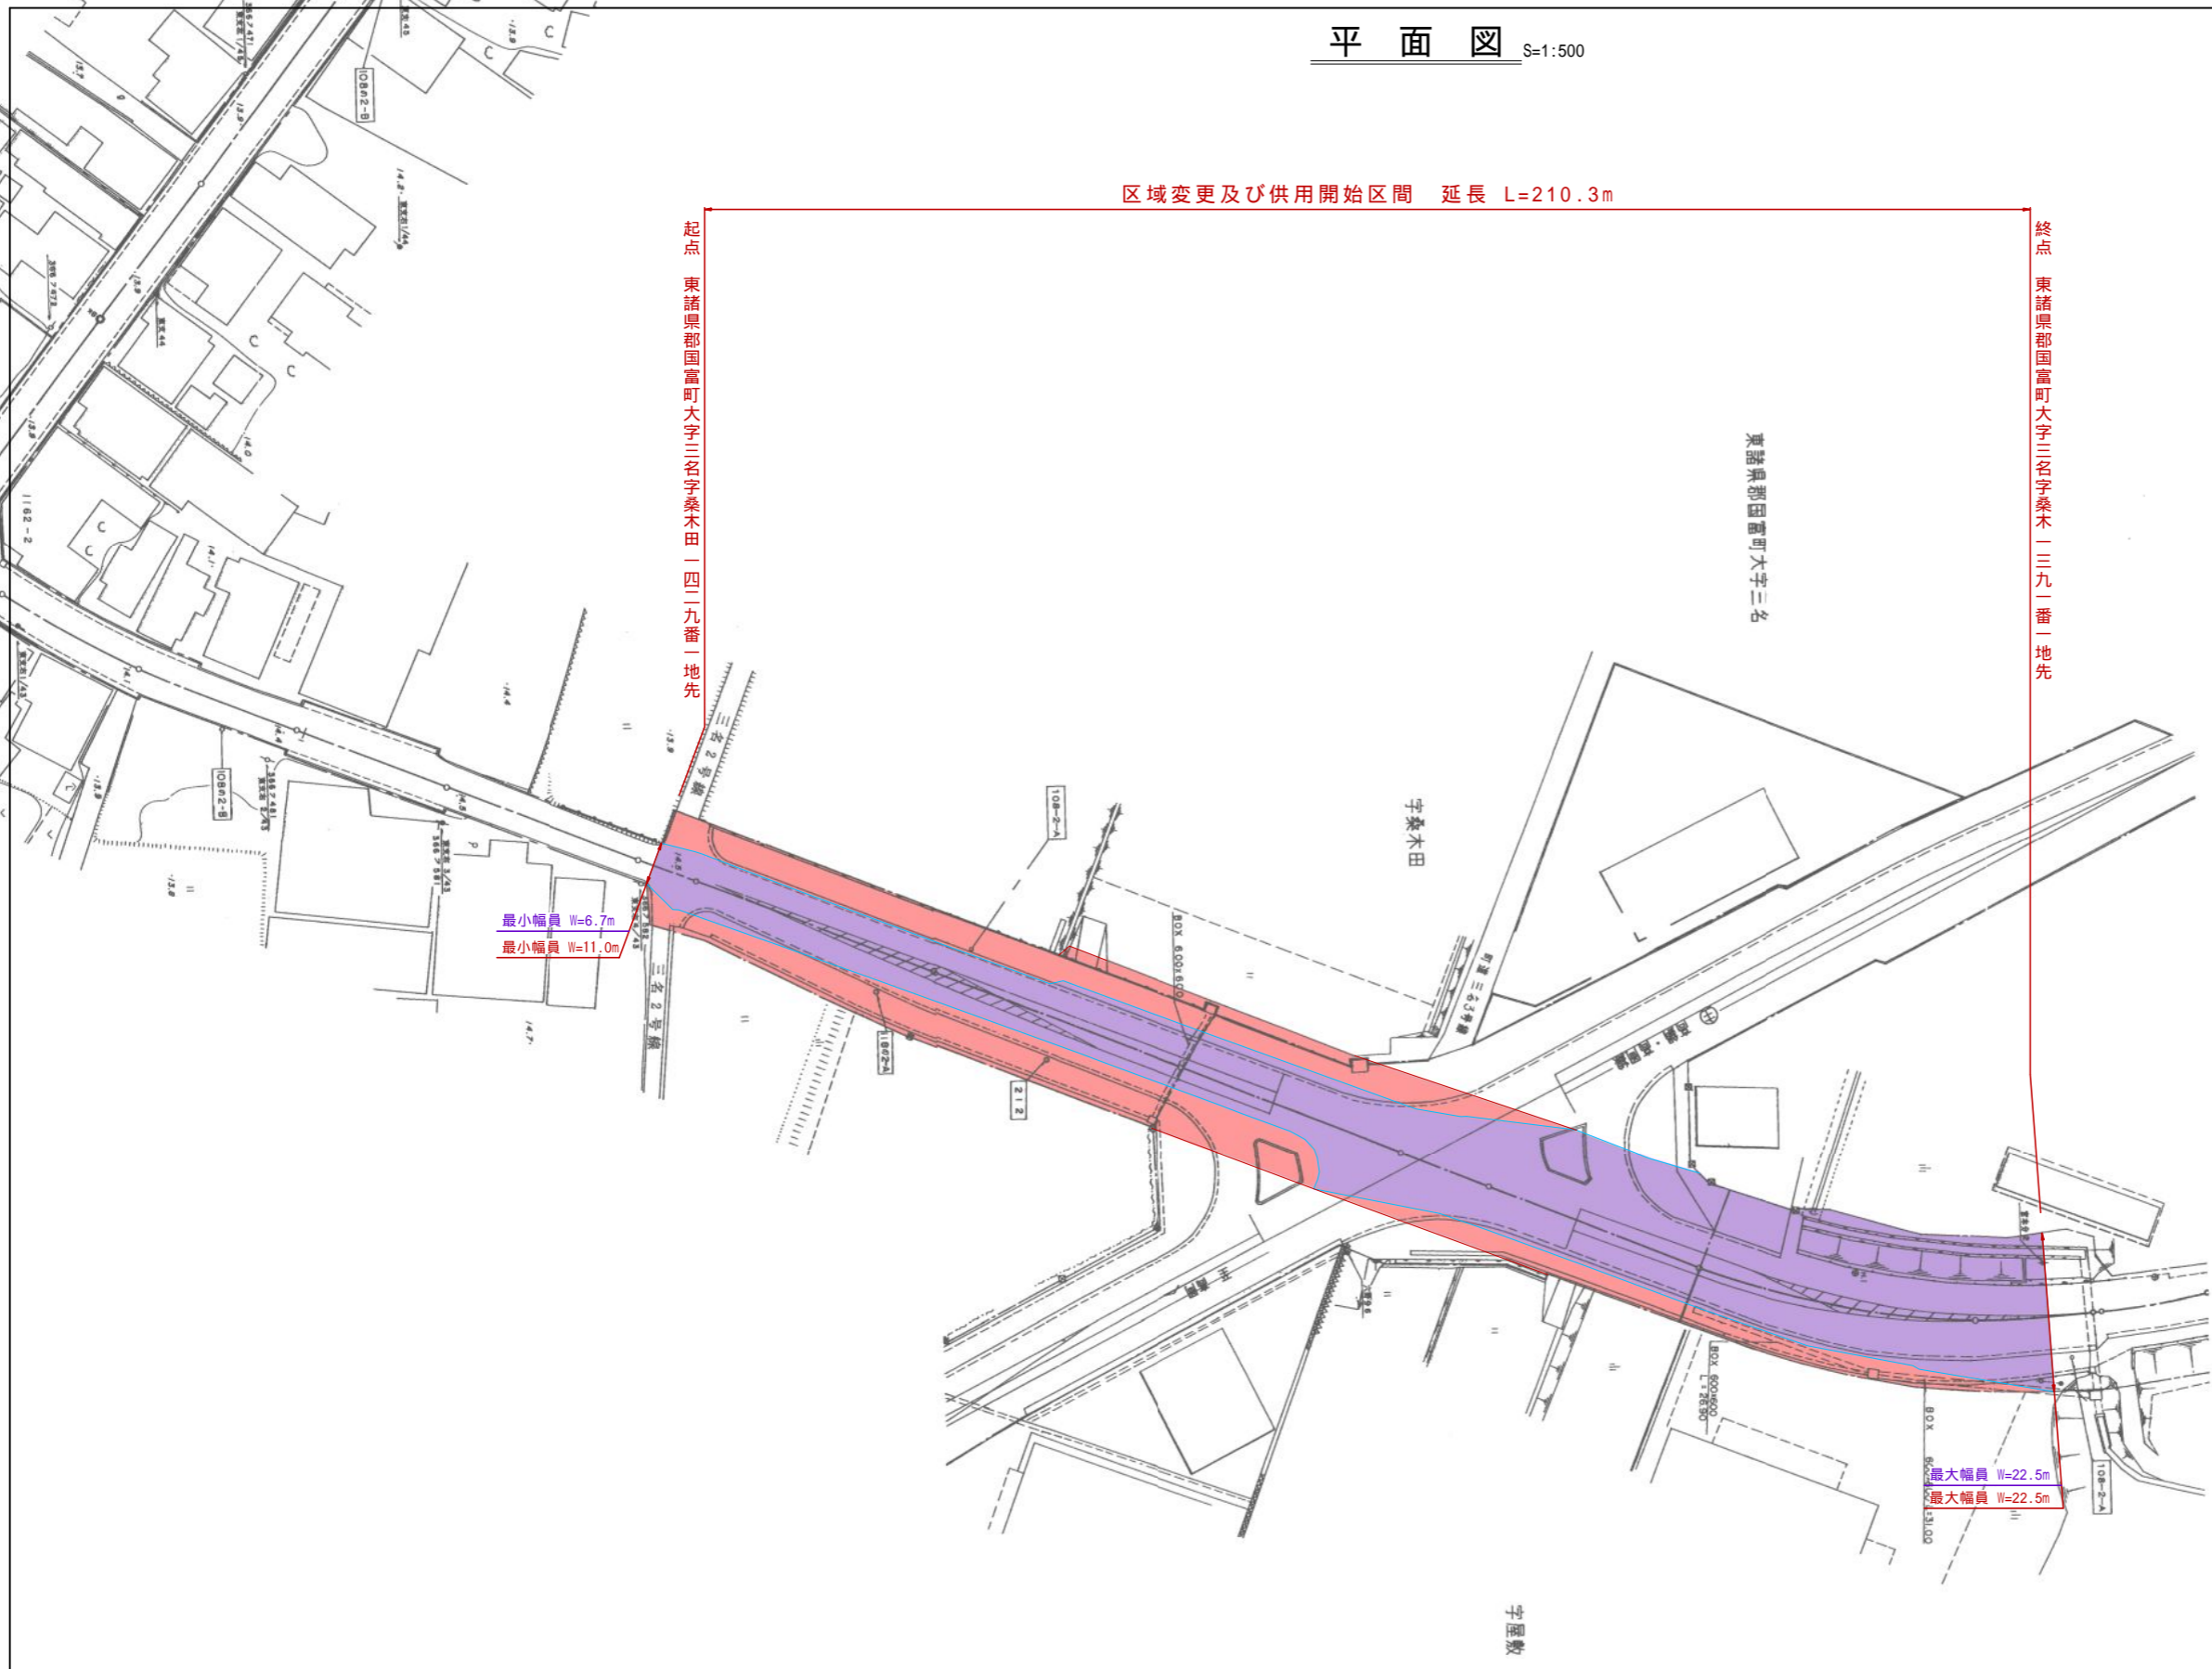

工事名	旭村木脇線		
図面名	平面図		
作成年月日	平成 年 月 日		
縮尺	記載	図面番号	/
会社名			
事業者名	宮崎県高岡土木事務所		