


県道杉安高鍋線 山城工区 平面図

S=1:500

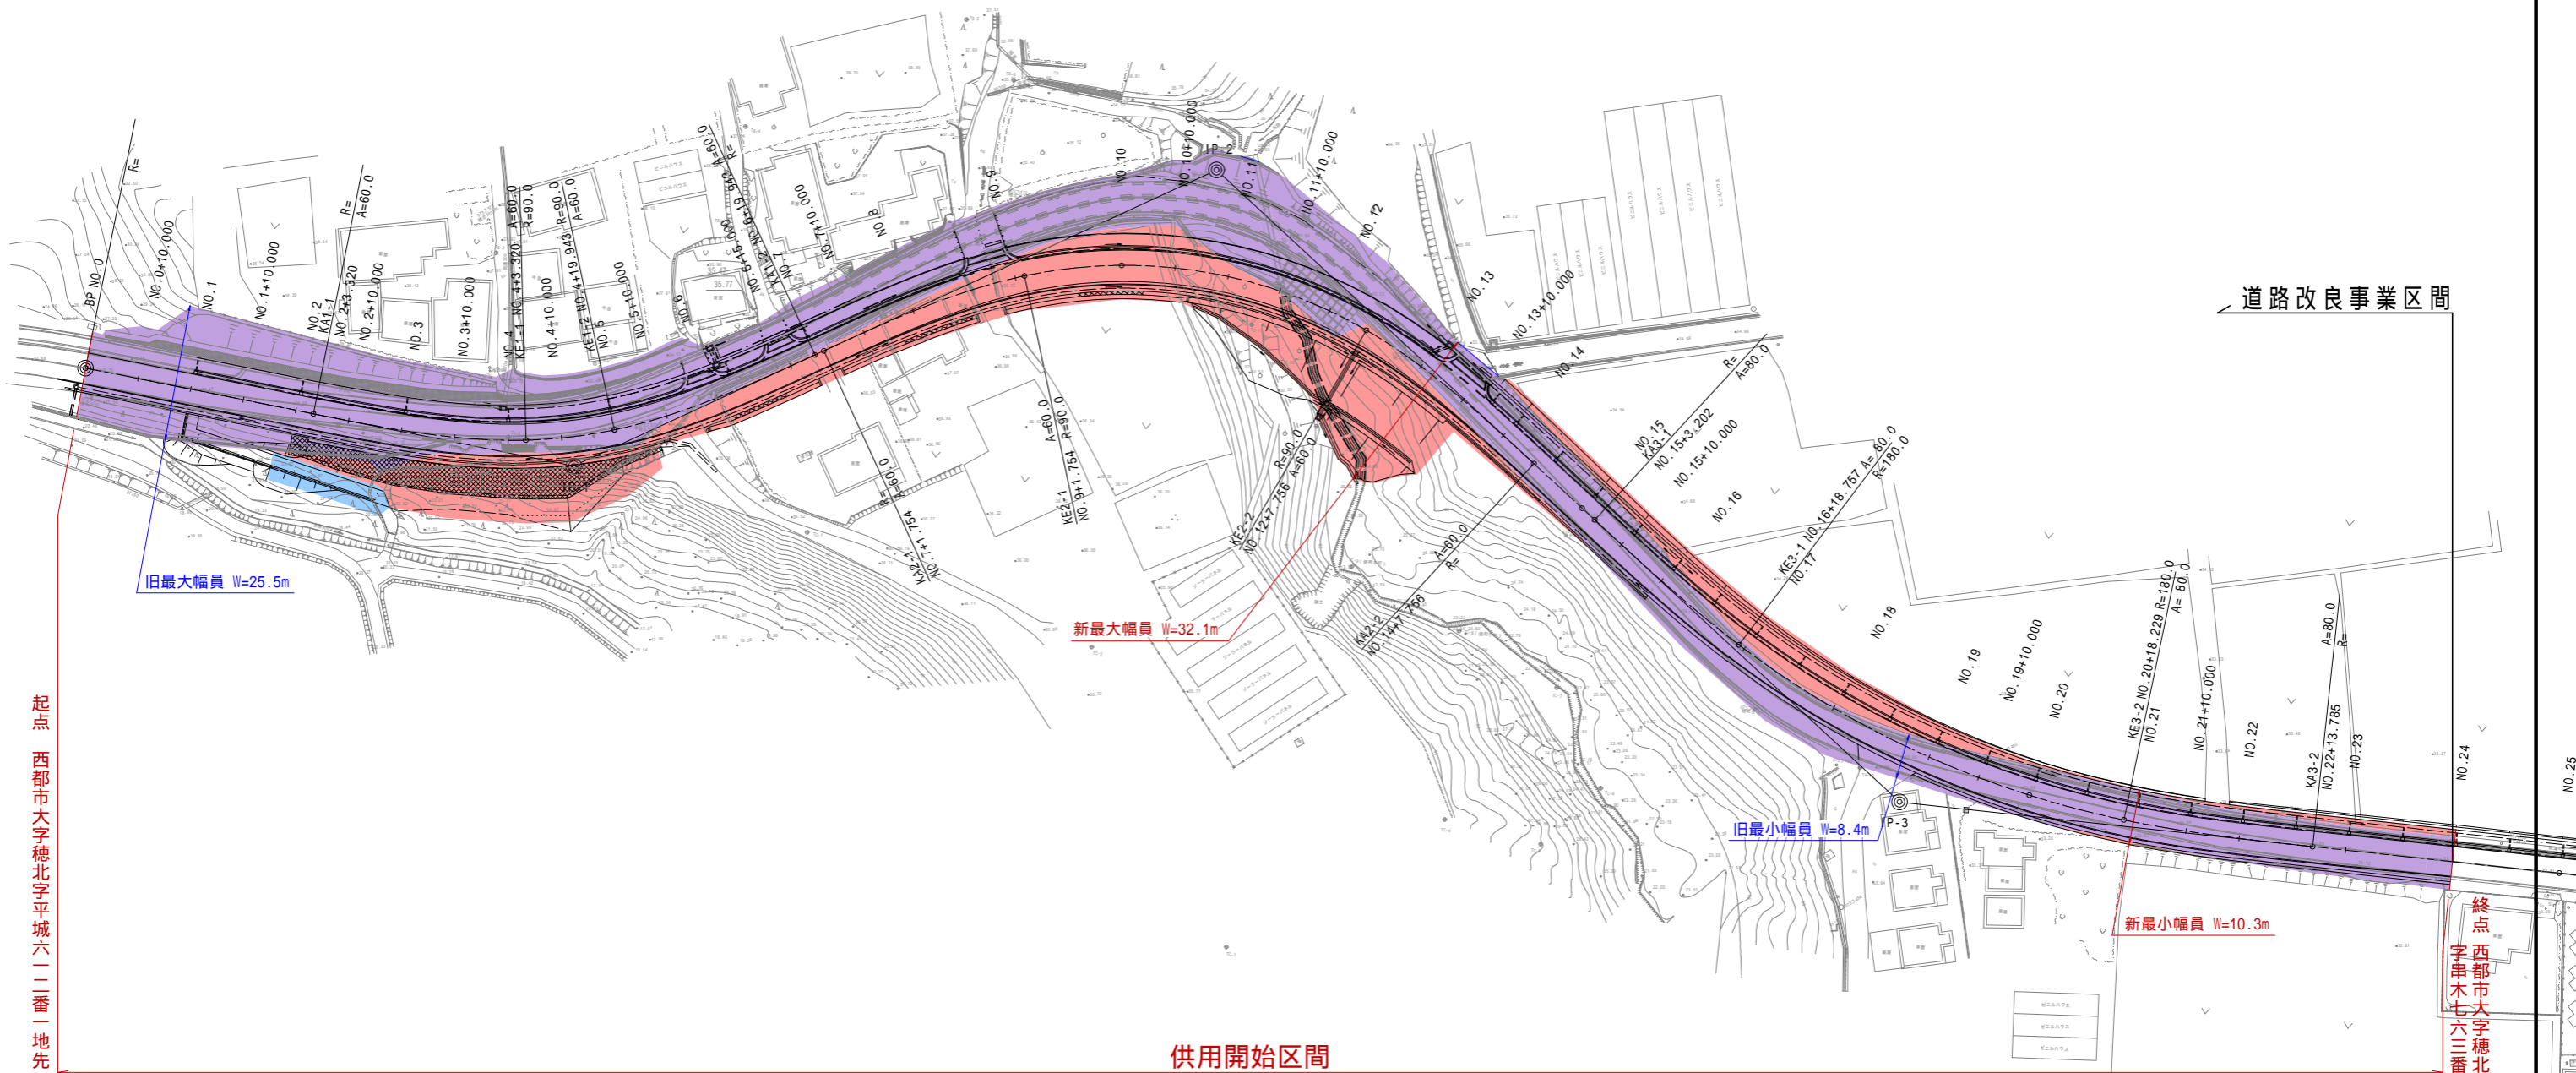

起点 西都市大字穂北字平城六一二番一 地先

終点 西都市大字穂北字平城七六三番一

供用開始区間

旧延長 L=491.0m 新延長 L=480.0m
 旧最小幅員 W= 8.4m 新最小幅員 W=10.3m
 旧最大幅員 W=25.5m 新最大幅員 W=32.1m

道路改良事業区間

工事名	県道杉安高鍋線 山城工区		
図面名	平面図		
作成年月日			
縮尺	記載	図面番号	1 / 41
会社名			
事業者名	宮崎県 西都土木事務所		