



区域変更 任用開始

鹿児島県  
大隅地域振興局

大隅地域振興局管理


3000m



# 令和2年度 災害委託 第4-Z号 国道222号 安久地区 用地測量業務

## 用地平面図 S=1:500

都城市安久町

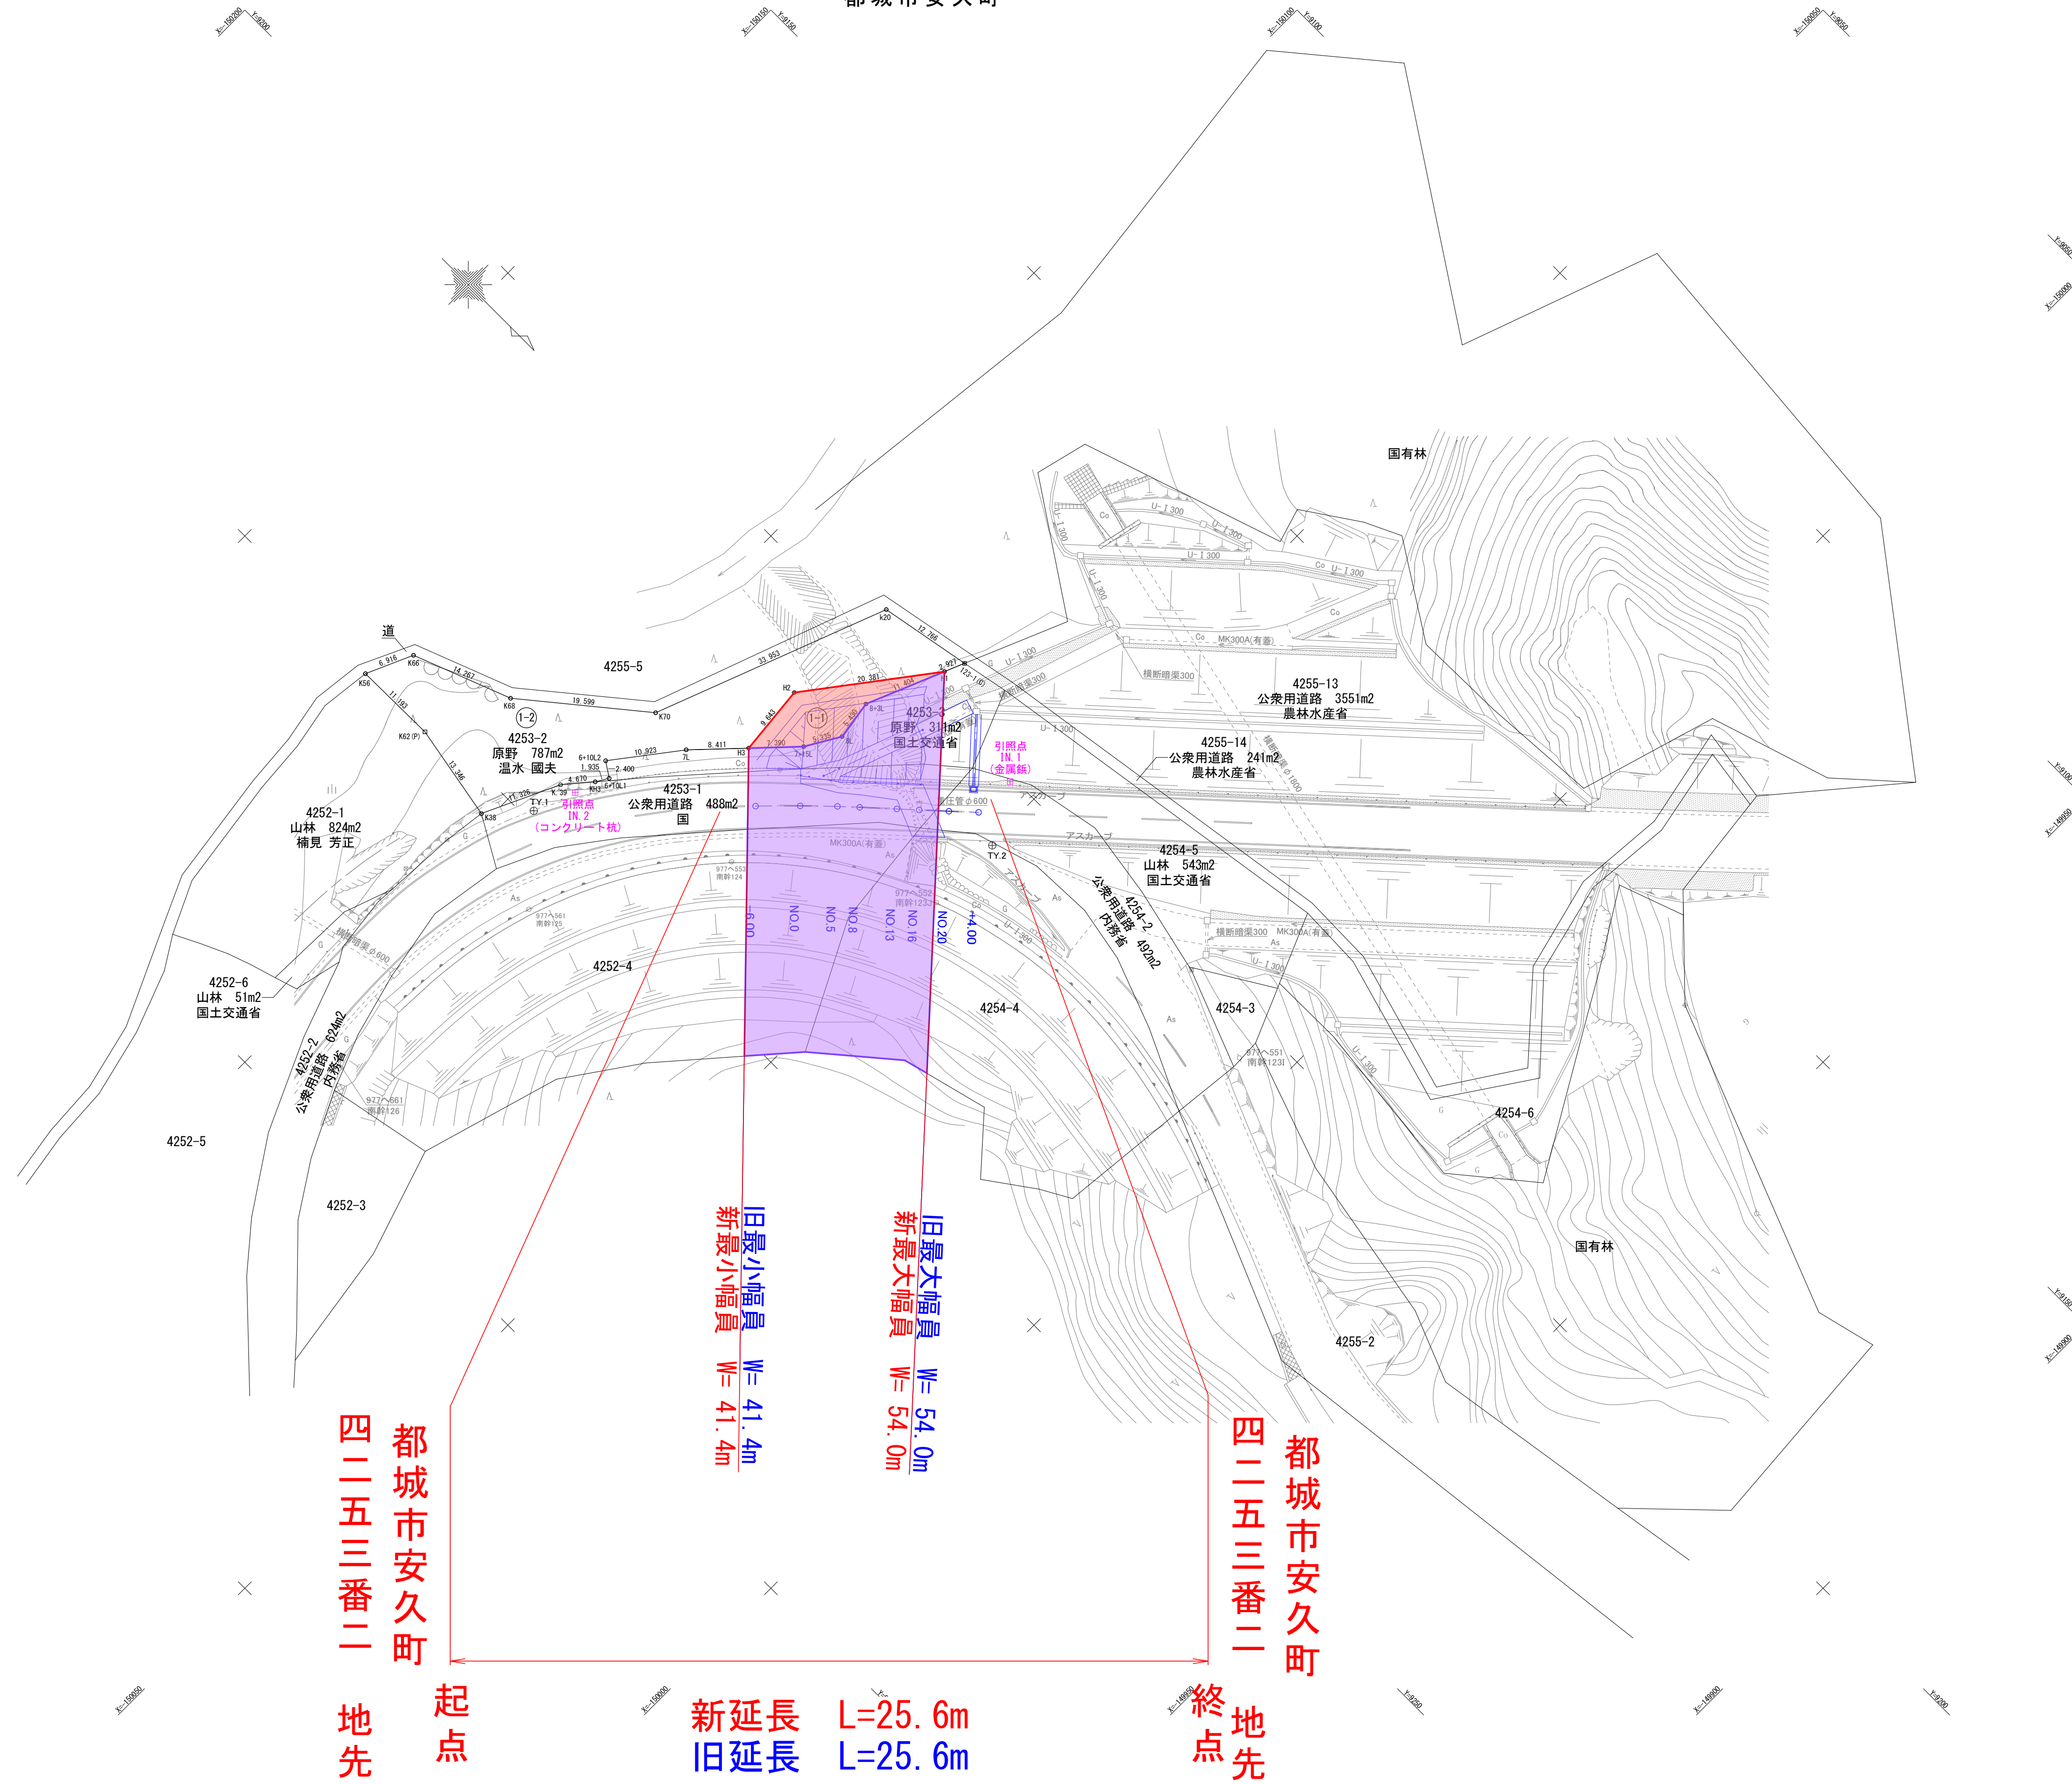

基準点座標リスト

測点名	X座標	Y座標
TY.1	-150096.426	9248.648
TY.2	-150049.561	9208.357

引照点座標リスト

測点名	X座標	Y座標
IN.1	-150053.936	9200.605
IN.2	-150094.213	9242.974

境界・幅杭座標リスト

番号	測点名	X座標	Y座標
①-1 取得地	H1	-150070.623	9196.393
	H2	-150082.899	9212.662
	H3	-150081.955	9222.259
	7+15L	-150076.876	9216.891
	8L	-150074.177	9212.289
	8+3L	-150075.004	9206.922
	123-1	-150069.498	9193.691
	k20	-150082.048	9196.028
	K70	-150094.161	9227.747
	K68	-150109.330	9240.158
①-2 残地	K66	-150122.637	9245.303
	K56	-150125.458	9251.618
	K62	-150114.266	9251.486
	K38	-150101.138	9253.891
	K.39	-150096.354	9243.625
	KH3	-150093.339	9240.059
	6+10L1	-150092.353	9238.394
	6+10L2	-150094.349	9237.062
	7L	-150087.736	9228.368
	H3	-150081.955	9222.259
H2	-150082.899	9212.662	
H1	-150070.623	9196.393	

都城市安久町  
四一五三番二  
地先

起点

新延長 L=25.6m  
旧延長 L=25.6m

旧最小幅員 W=41.4m  
旧最大幅員 W=54.0m

終点

都城市安久町  
四一五三番一  
地先

工事名	令和2年度 災害委託第4-Z号 国道222号 安久地区 用地測量業務		
図面名	用地平面図		
作成年月日	令和3年2月 日		
縮尺	1:500	図面番号	3 / 3
会社名	(株)都城技建コンサルタント		
事業者名	宮崎県 都城土木事務所		