

区域変遷作用開始

馬渡大川原線

母智丘・関之尾 県立自然公園

鹿児島県 大隅地域振興局

(平成26年4月現在)

延長	幹川支川の別	No	河川名	延長	幹川支川の別
1,600	2次支川	124	寺柱川	2,700	2次支川
5,600	1次支川	125	梅北川	5,800	1次支川
3,600	"	126	床丸川	4,000	2次支川
3,500	2次支川	109	金山川	1,400	3次支川
3,800	1次支川	116	見水川	1,900	派川
1,700	"	118	河原川	800	"
3,400	2次支川	120	水城川	1,960	"
1,800		計		285,340	



(平成26年4月現在)

延長	幹川の別	No	河川名	延長	幹川の別

# 令和2年度 災害委託 第4-X号 県道馬渡大川原線 美川地区 用地測量業務

用地平面図 縮尺 1 : 500

都城市 美川町

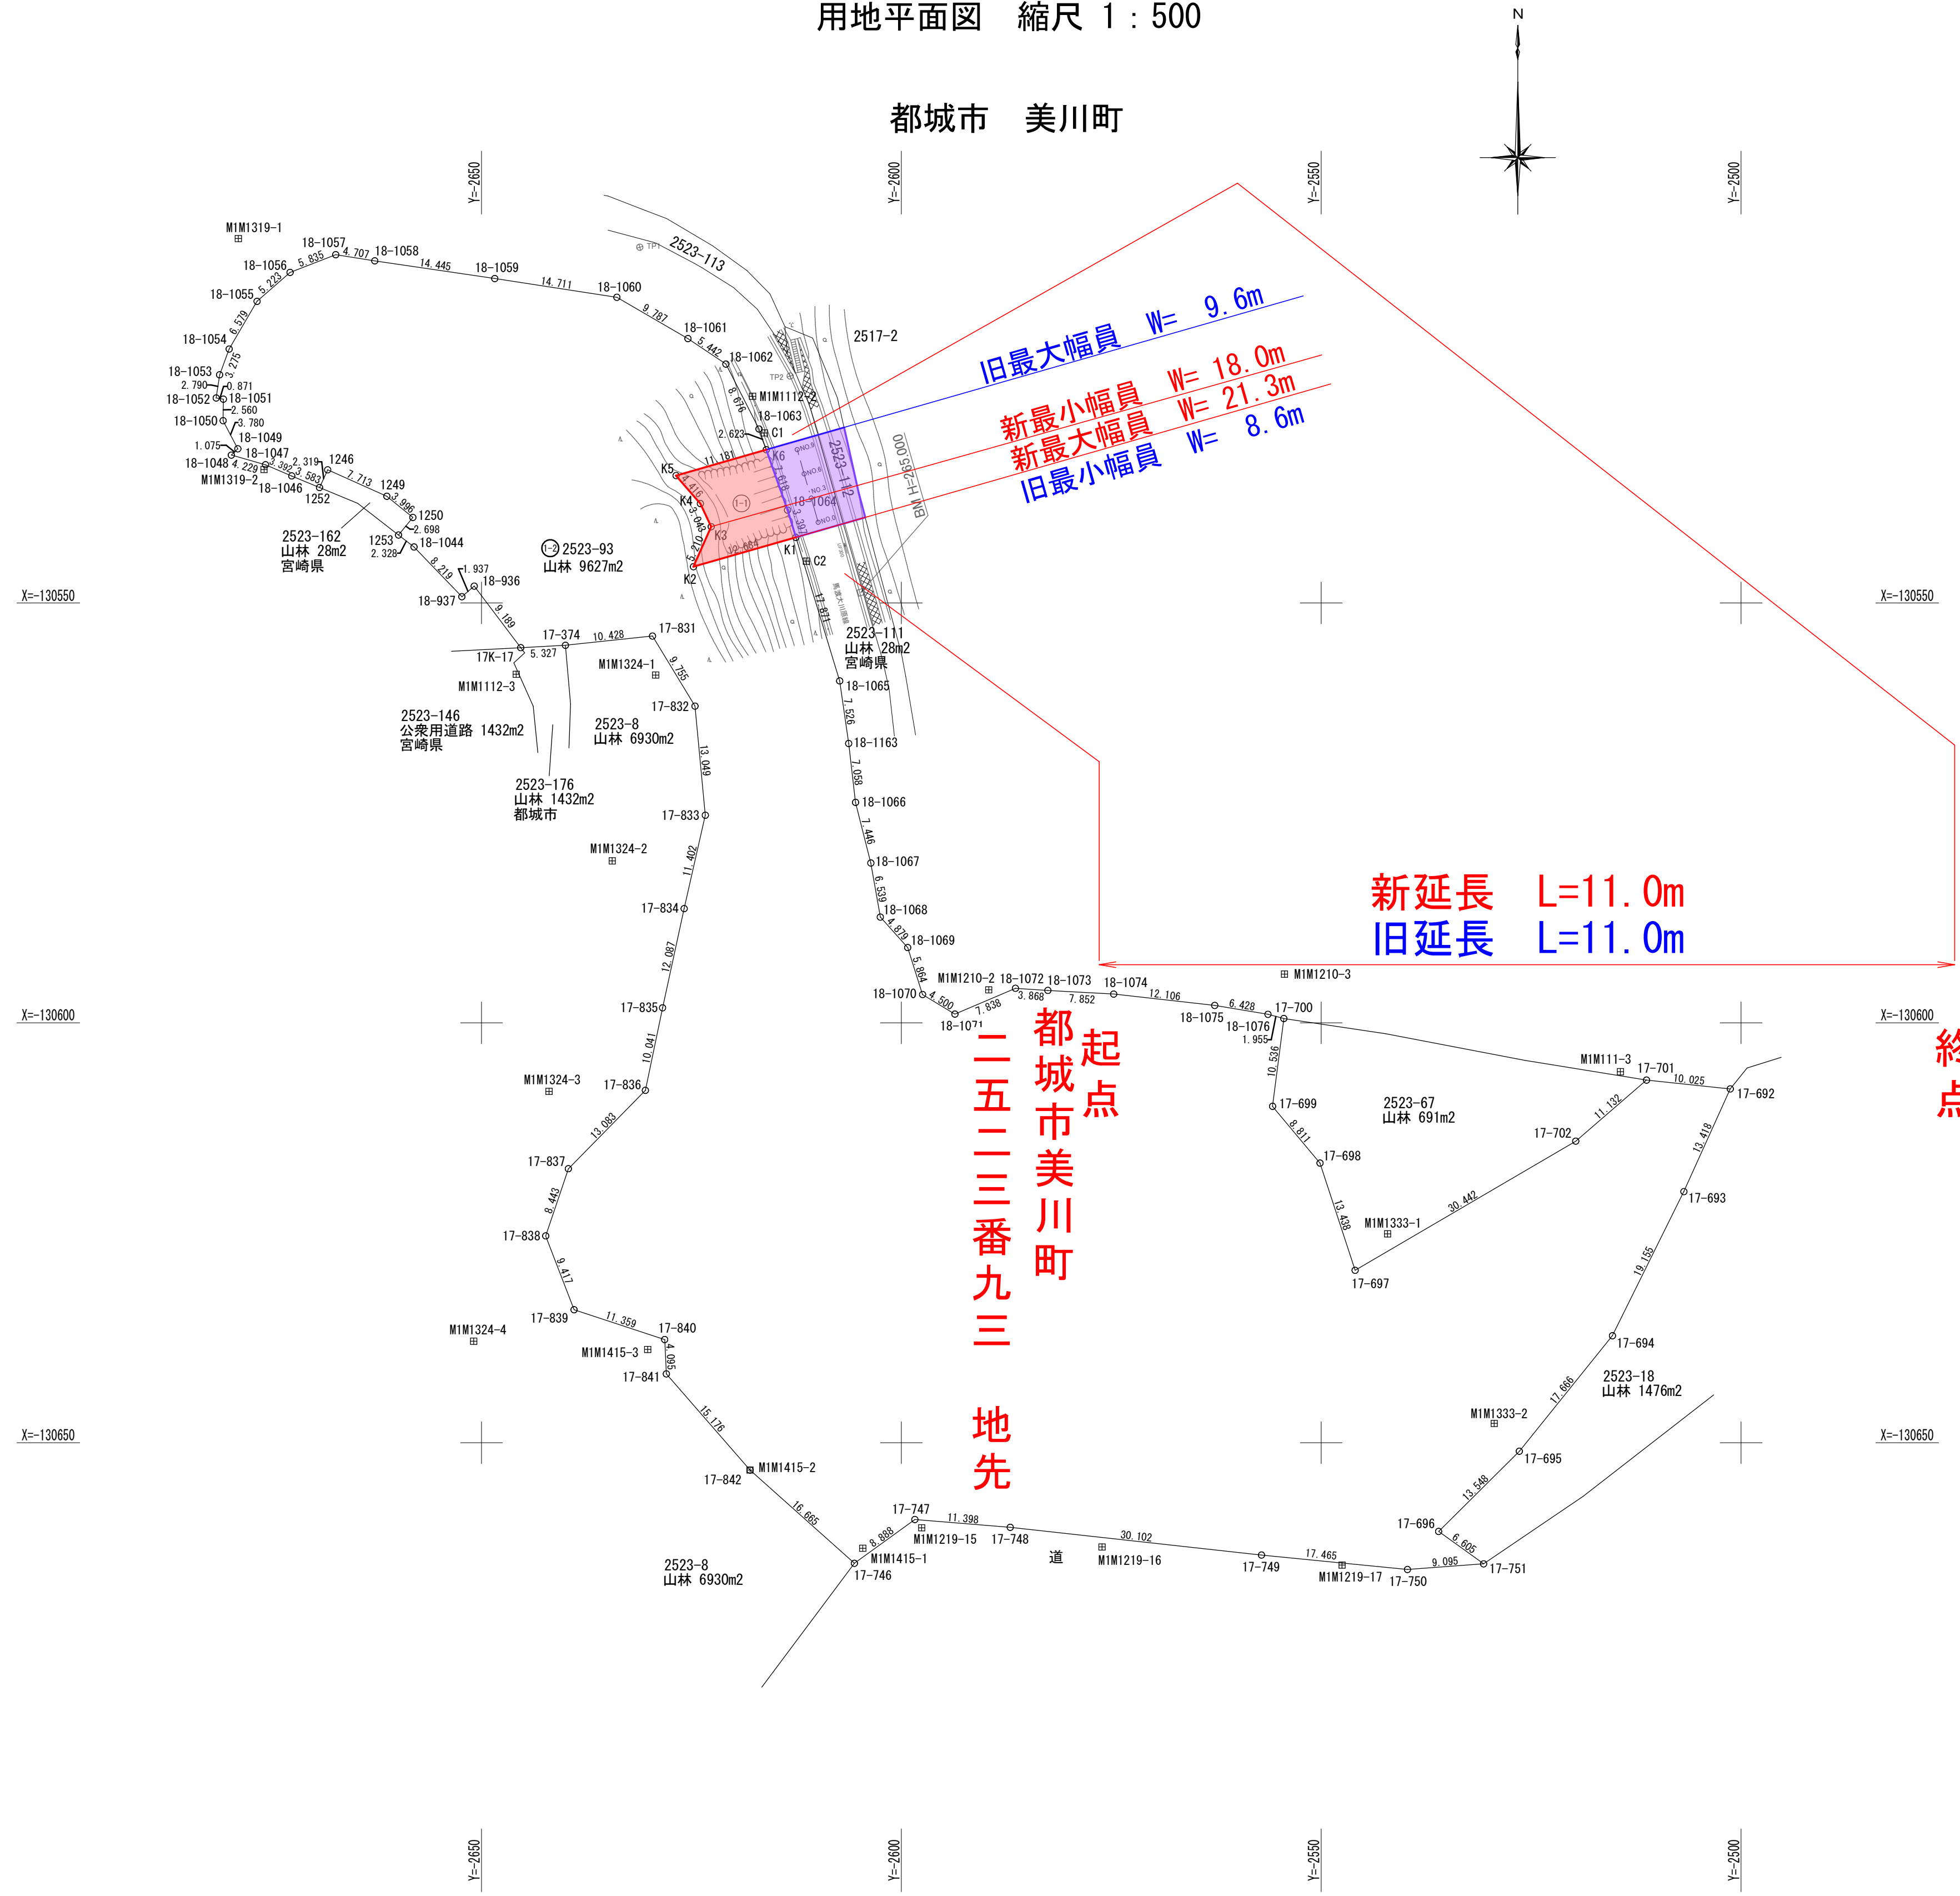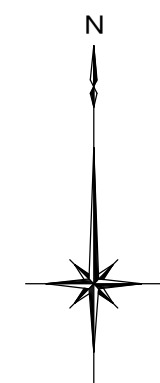

図根点座標リスト

測点名	X座標	Y座標
MI111-3	-130605.820	-2514.376
MI112-2	-130625.400	-2617.719
MI112-3	-130625.902	-2645.869
MI1210-2	-130596.072	-2589.597
MI1210-3	-130594.200	-2554.377
MI1319-1	-130556.621	-2618.860
MI1319-2	-130534.122	-2675.900
MI1333-1	-130625.131	-2542.106
MI1333-2	-130647.702	-2529.496
MI1319-15	-130660.134	-2597.587
MI1219-16	-130662.414	-2576.106
MI1219-17	-130664.573	-2547.526
MI1324-1	-130558.591	-2629.259
MI1324-2	-130580.722	-2634.439
MI1324-3	-130608.163	-2641.958
MI1324-4	-130637.915	-2650.938
MI1415-1	-130662.564	-2604.597
MI1415-2	-130653.254	-2618.027
MI1415-3	-130638.894	-2630.208

引照点座標リスト

測点名	X座標	Y座標
C1	-130529.760	-2616.311
C2	-130545.031	-2611.312

世界測地系  
平面直角座標系 II  
測量年月日 令和3年 2月 6日

境界・幅員座標リスト

番号	点番	X座標	Y座標
①	K1	-130542.199	-2612.567
	K2	-130545.690	-2624.761
	K3	-130540.928	-2622.648
②	K4	-130538.172	-2623.938
	K5	-130534.841	-2626.837
	K6	-130531.764	-2616.088
③	K7	-130538.950	-2613.559
	K8	-130529.290	-2616.959
	K9	-130531.764	-2616.088
④	K10	-130534.841	-2626.837
	K11	-130538.172	-2623.938
	K12	-130545.690	-2624.761
⑤	K13	-130540.928	-2622.648
	K14	-130542.199	-2612.567
	K15	-130559.291	-2607.349
⑥	K16	-130566.741	-2606.218
	K17	-130573.751	-2605.458
	K18	-130580.971	-2603.638
⑦	K19	-130587.412	-2602.508
	K20	-130591.042	-2599.248
	K21	-130596.632	-2597.478
⑧	K22	-130598.962	-2593.628
	K23	-130595.891	-2588.417
	K24	-130596.141	-2582.567
⑨	K25	-130596.581	-2574.717
	K26	-130597.931	-2562.687
	K27	-130598.991	-2556.347
⑩	K28	-130599.491	-2554.457
	K29	-130609.941	-2555.797
	K30	-130616.701	-2550.146
⑪	K31	-130629.472	-2546.966
	K32	-130614.090	-2519.696
	K33	-130606.820	-2511.296
⑫	K34	-130607.870	-2501.296
	K35	-130620.100	-2506.816
	K36	-130637.261	-2515.326
⑬	K37	-130651.012	-2526.416
	K38	-130660.562	-2536.026
	K39	-130664.422	-2530.666
⑭	K40	-130665.093	-2539.736
	K41	-130663.373	-2557.116
	K42	-130660.074	-2587.037
⑮	K43	-130659.144	-2598.397
	K44	-130664.355	-2605.597
	K45	-130653.254	-2618.027
⑯	K46	-130641.804	-2627.988
	K47	-130637.714	-2628.188
	K48	-130634.164	-2638.978
⑰	K49	-130625.374	-2642.358
	K50	-130617.374	-2639.658
	K51	-130608.043	-2630.488
⑱	K52	-130598.213	-2628.438
	K53	-130586.402	-2625.868
	K54	-130575.282	-2623.348
⑲	K55	-130562.291	-2624.579
	K56	-130553.951	-2629.639
	K57	-130555.051	-2640.009
⑳	K58	-130555.332	-2645.329
	K59	-130548.001	-2650.889
	K60	-130549.262	-2652.339
㉑	K61	-130543.341	-2658.039
	K62	-130541.917	-2659.881
	K63	-130539.825	-2658.178
㉒	K64	-130537.302	-2661.277
	K65	-130534.156	-2668.319
	K66	-130536.261	-2669.293
㉓	K67	-130534.882	-2672.600
	K68	-130533.552	-2675.720
	K69	-130532.402	-2679.780
㉔	K70	-130531.652	-2679.020
	K71	-130528.301	-2680.770
	K72	-130525.741	-2680.740
㉕	K73	-130525.601	-2681.600
	K74	-130522.841	-2681.190
	K75	-130519.771	-2680.050
㉖	K76	-130514.091	-2676.730
	K77	-130510.651	-2672.800
	K78	-130508.540	-2667.380
㉗	K79	-130509.270	-2662.710
	K80	-130511.380	-2648.420
	K81	-130513.610	-2633.879
㉘	K82	-130518.530	-2625.419
	K83	-130521.560	-2620.899

都城市美川町  
一五二三番九三  
地先  
起点  
終点

工事名	令和2年度災害委託第4-X号 県道馬渡大川原線美川地区用地測量業務		
図面名	用地平面図		
作成年月日	令和3年2月		
縮尺	1 : 500	図面番号	3 / 4
会社名	(株)都城技建コンサルタント		
事業者名	宮崎県 都城土木事務所		