


位置図



平面図 S=1:500

区域変更区間 延長 L=250.8m

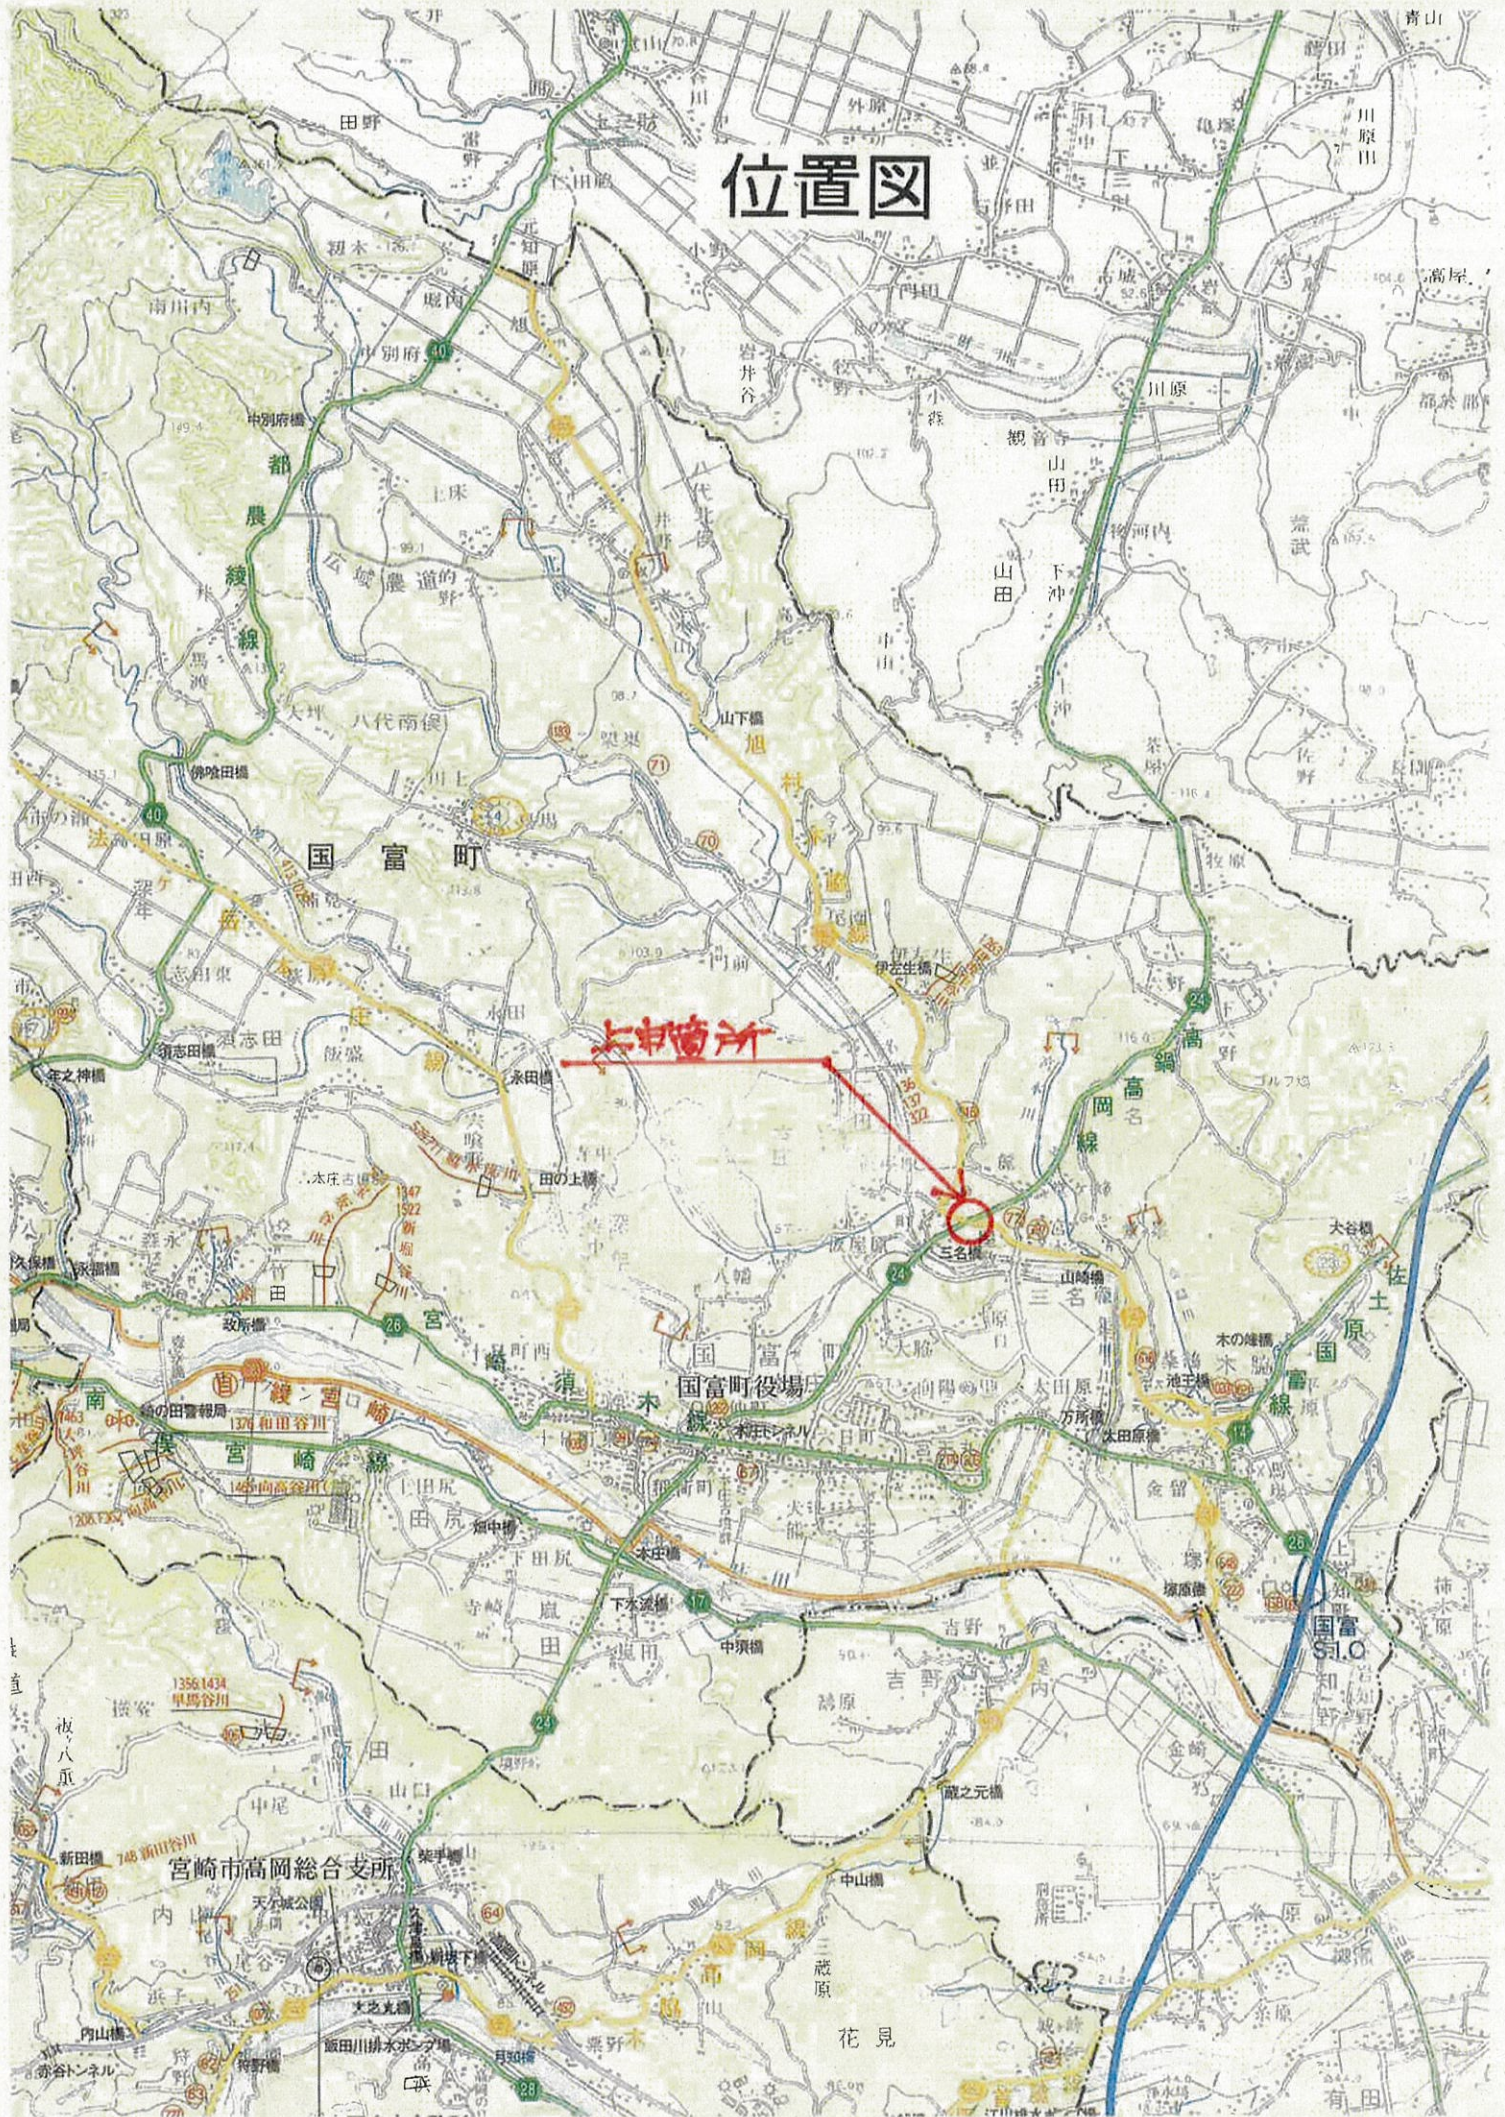

終点 東諸郡国富町大字三名字屋敷一三七八番一三番地先

起点 東諸郡国富町大字三名字桑木田一三八番一地先

字桑木田

最小幅員 W=9.0m

最大幅員 W=11.9m

最大幅員 W=49.0m

最小幅員 W=12.3m

大字三名字桑木田
大字三名字桑木田

BOX 6.00 x 8.00

1365-1

1368-1

1342-1
330

323

大字三名字桑木田

大字三名字桑木田

至木路

字桑木田

1285-1

400x400 L=1:1.50

工事名	高鍋高岡線(三名交差点)		
図面名	平面図		
作成年月日	平成 年 月 日		
縮尺	記載	図面番号	/
会社名			
事業者名	宮崎県高岡土木事務所		