



供用開始
旧 L= 517.9m W=11.4m~37.6m
新 L=1,150.9m W=11.1m~41.8m

起点 延岡市石田町4100番1地先
終点 延岡市伊形町5501番1地先

海岸保全区域
長浜海岸

平原橋
平原橋側道橋(同方)
平原橋側道橋(鹿児島方)


延岡新港

国土交通省延岡国道維持出張所(国道)

土々呂漁港

日豊海岸
国定公園

平面図 S=1:500
 【主要地方道 北方土々呂線 石田工区】

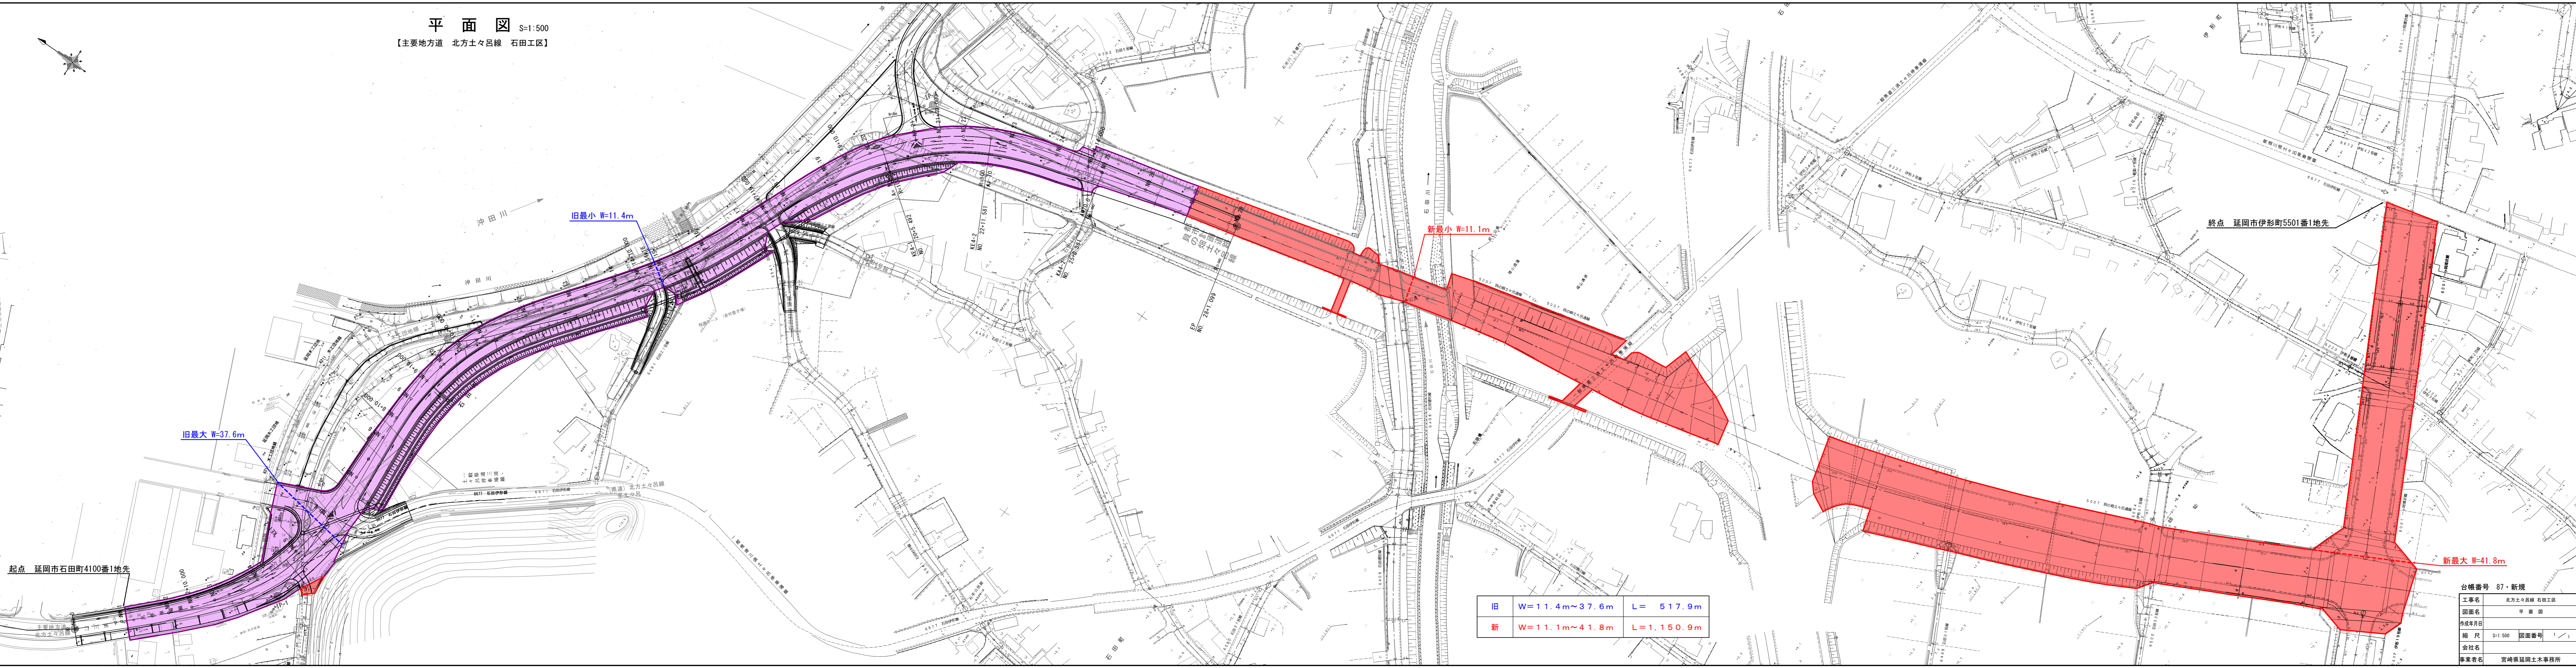

旧	W=11.4m~37.6m	L= 517.9m
新	W=11.1m~41.8m	L=1,150.9m

台帳番号	87・新規
工事名	北方土々呂線 石田工区
図面名	平面図
作成年月日	
縮尺	S=1:500
図面番号	1/1
会社名	
事業者名	宮崎県延岡土木事務所