


# 位置図




# 上椎葉湯前線【横野工区】計画平面図 S=1:500

## 東臼杵郡 椎葉村 大字下福良

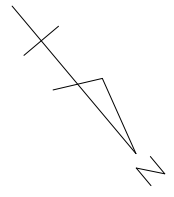

終点 東臼杵郡椎葉村大字下福良字横野2120番1地先

起点 東臼杵郡椎葉村大字下福良字横野2120番1地先

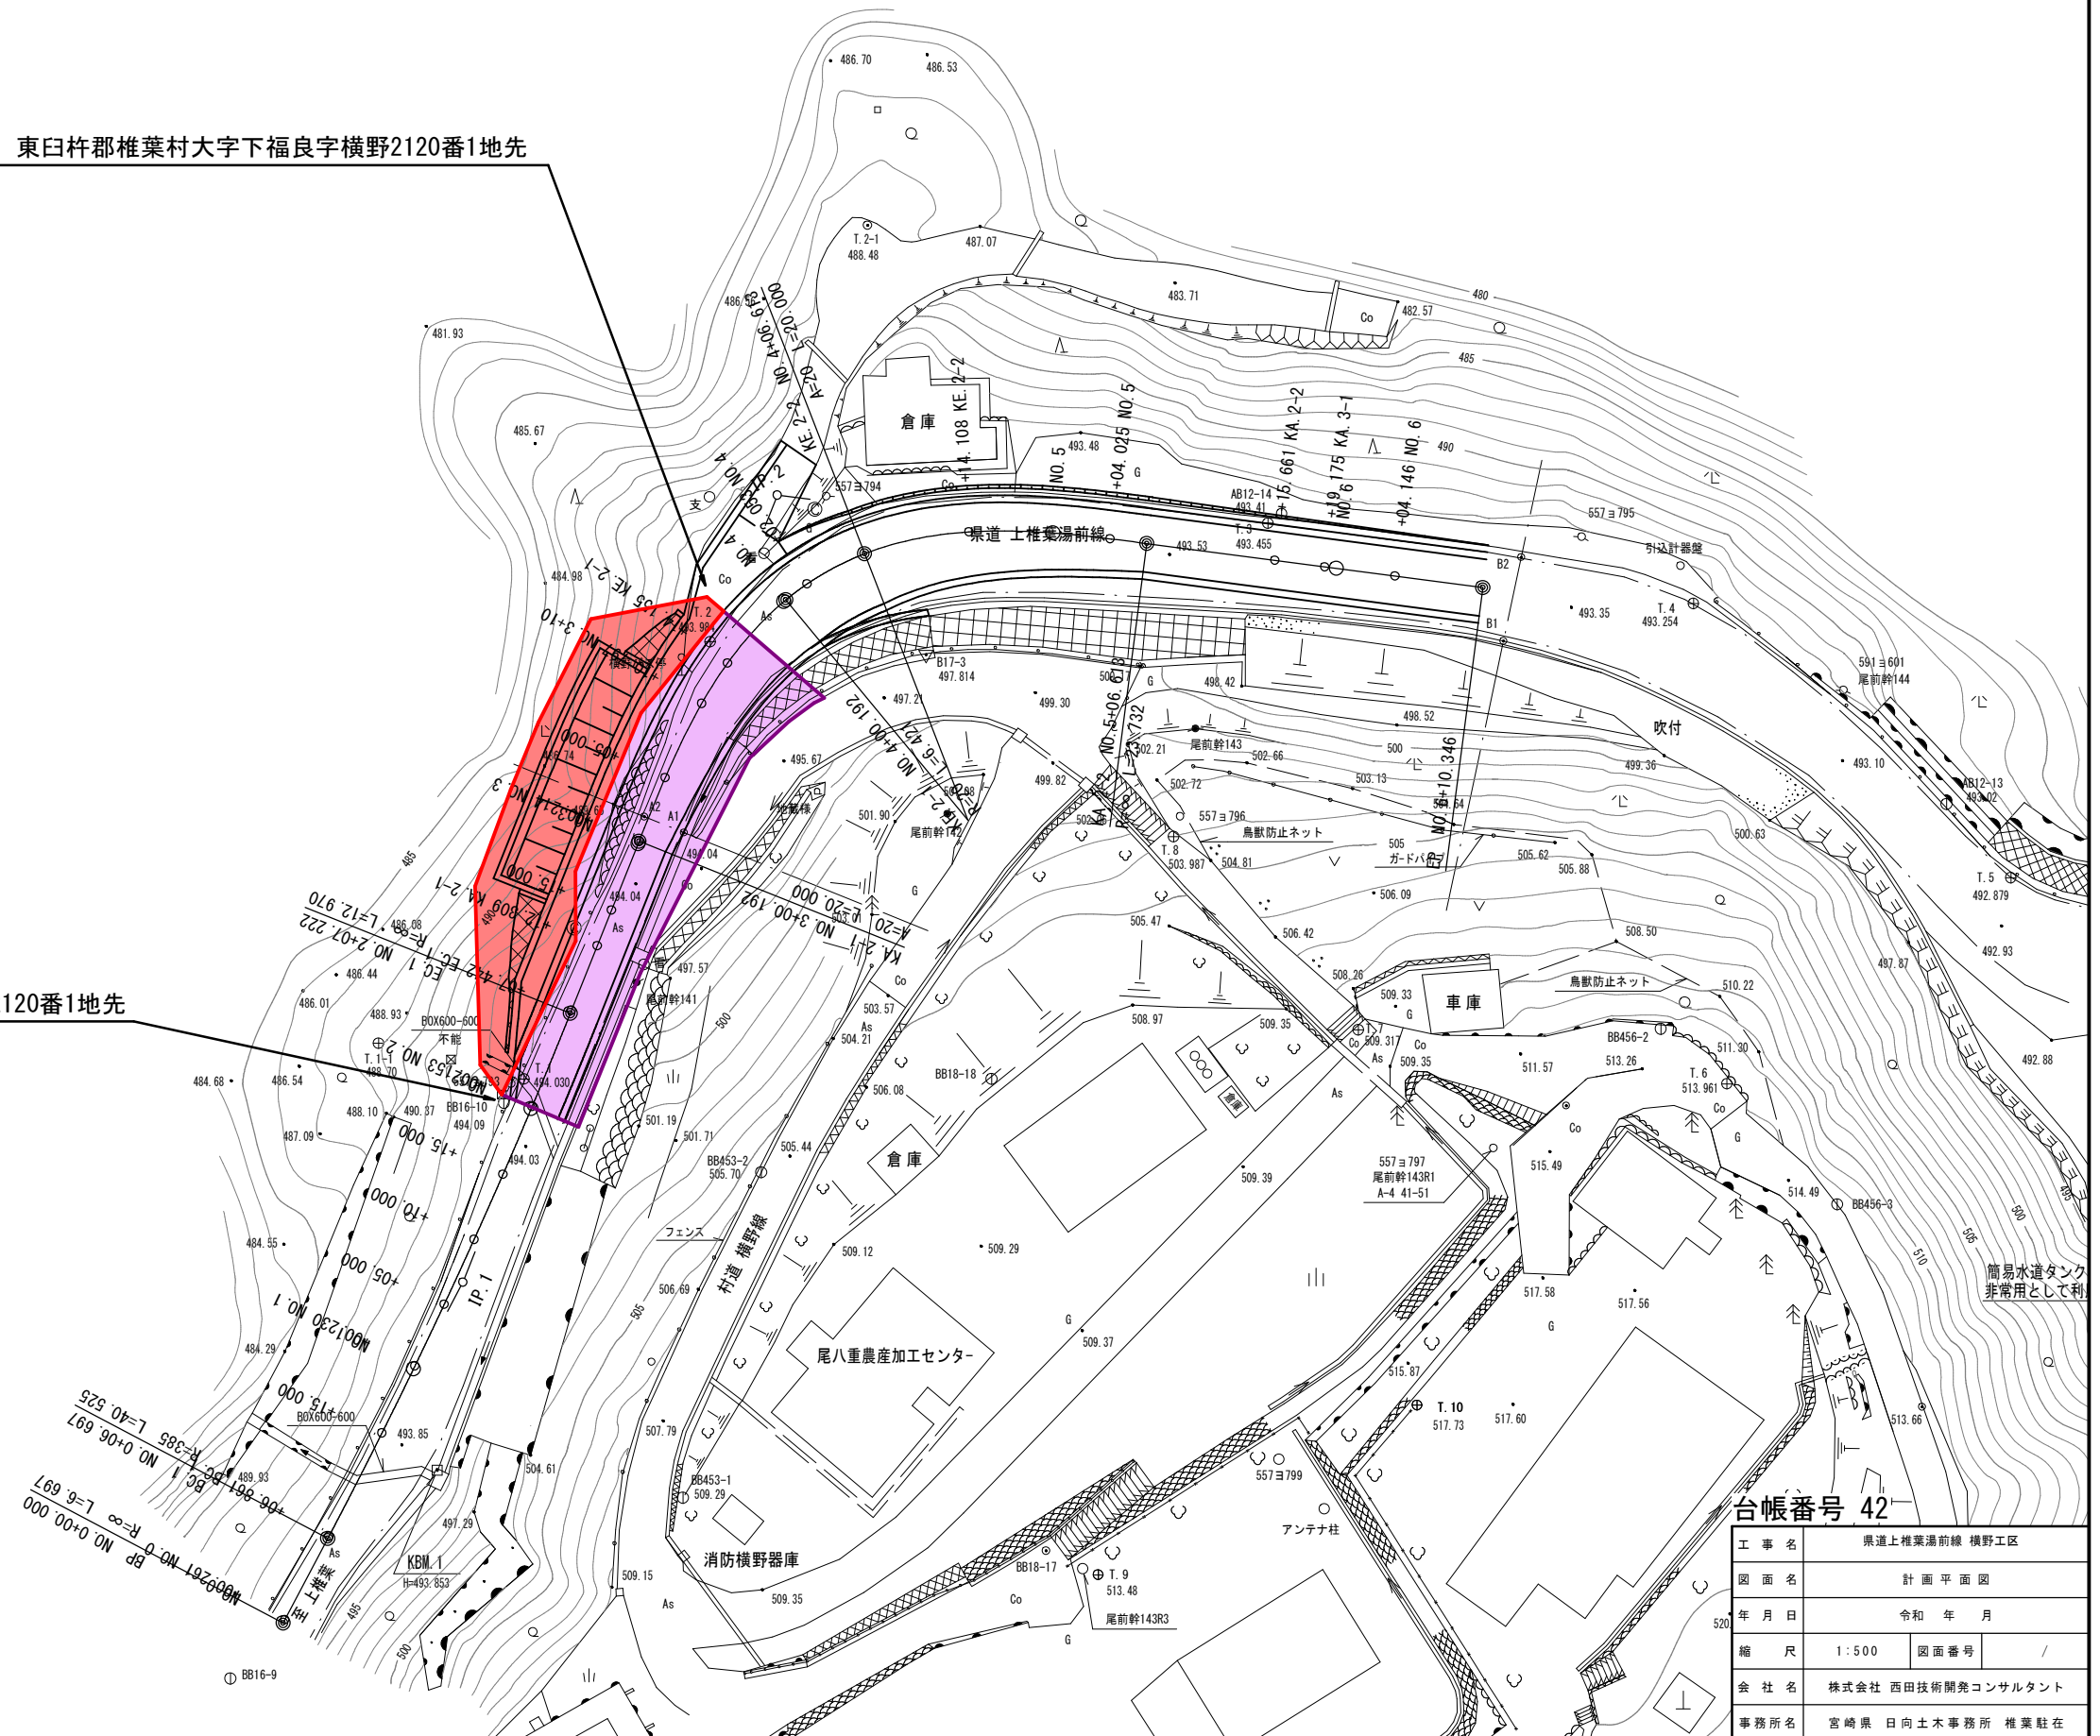

旧	L = 36.6m
新	L = 36.6m

台帳番号 42

工事名	県道上椎葉湯前線 横野工区		
図面名	計画平面図		
年月日	令和 年 月		
縮尺	1:500	図面番号	/
会社名	株式会社 西田技術開発コンサルタント		
事務所名	宮崎県 日向土木事務所 椎葉駐在		