



# 位置図

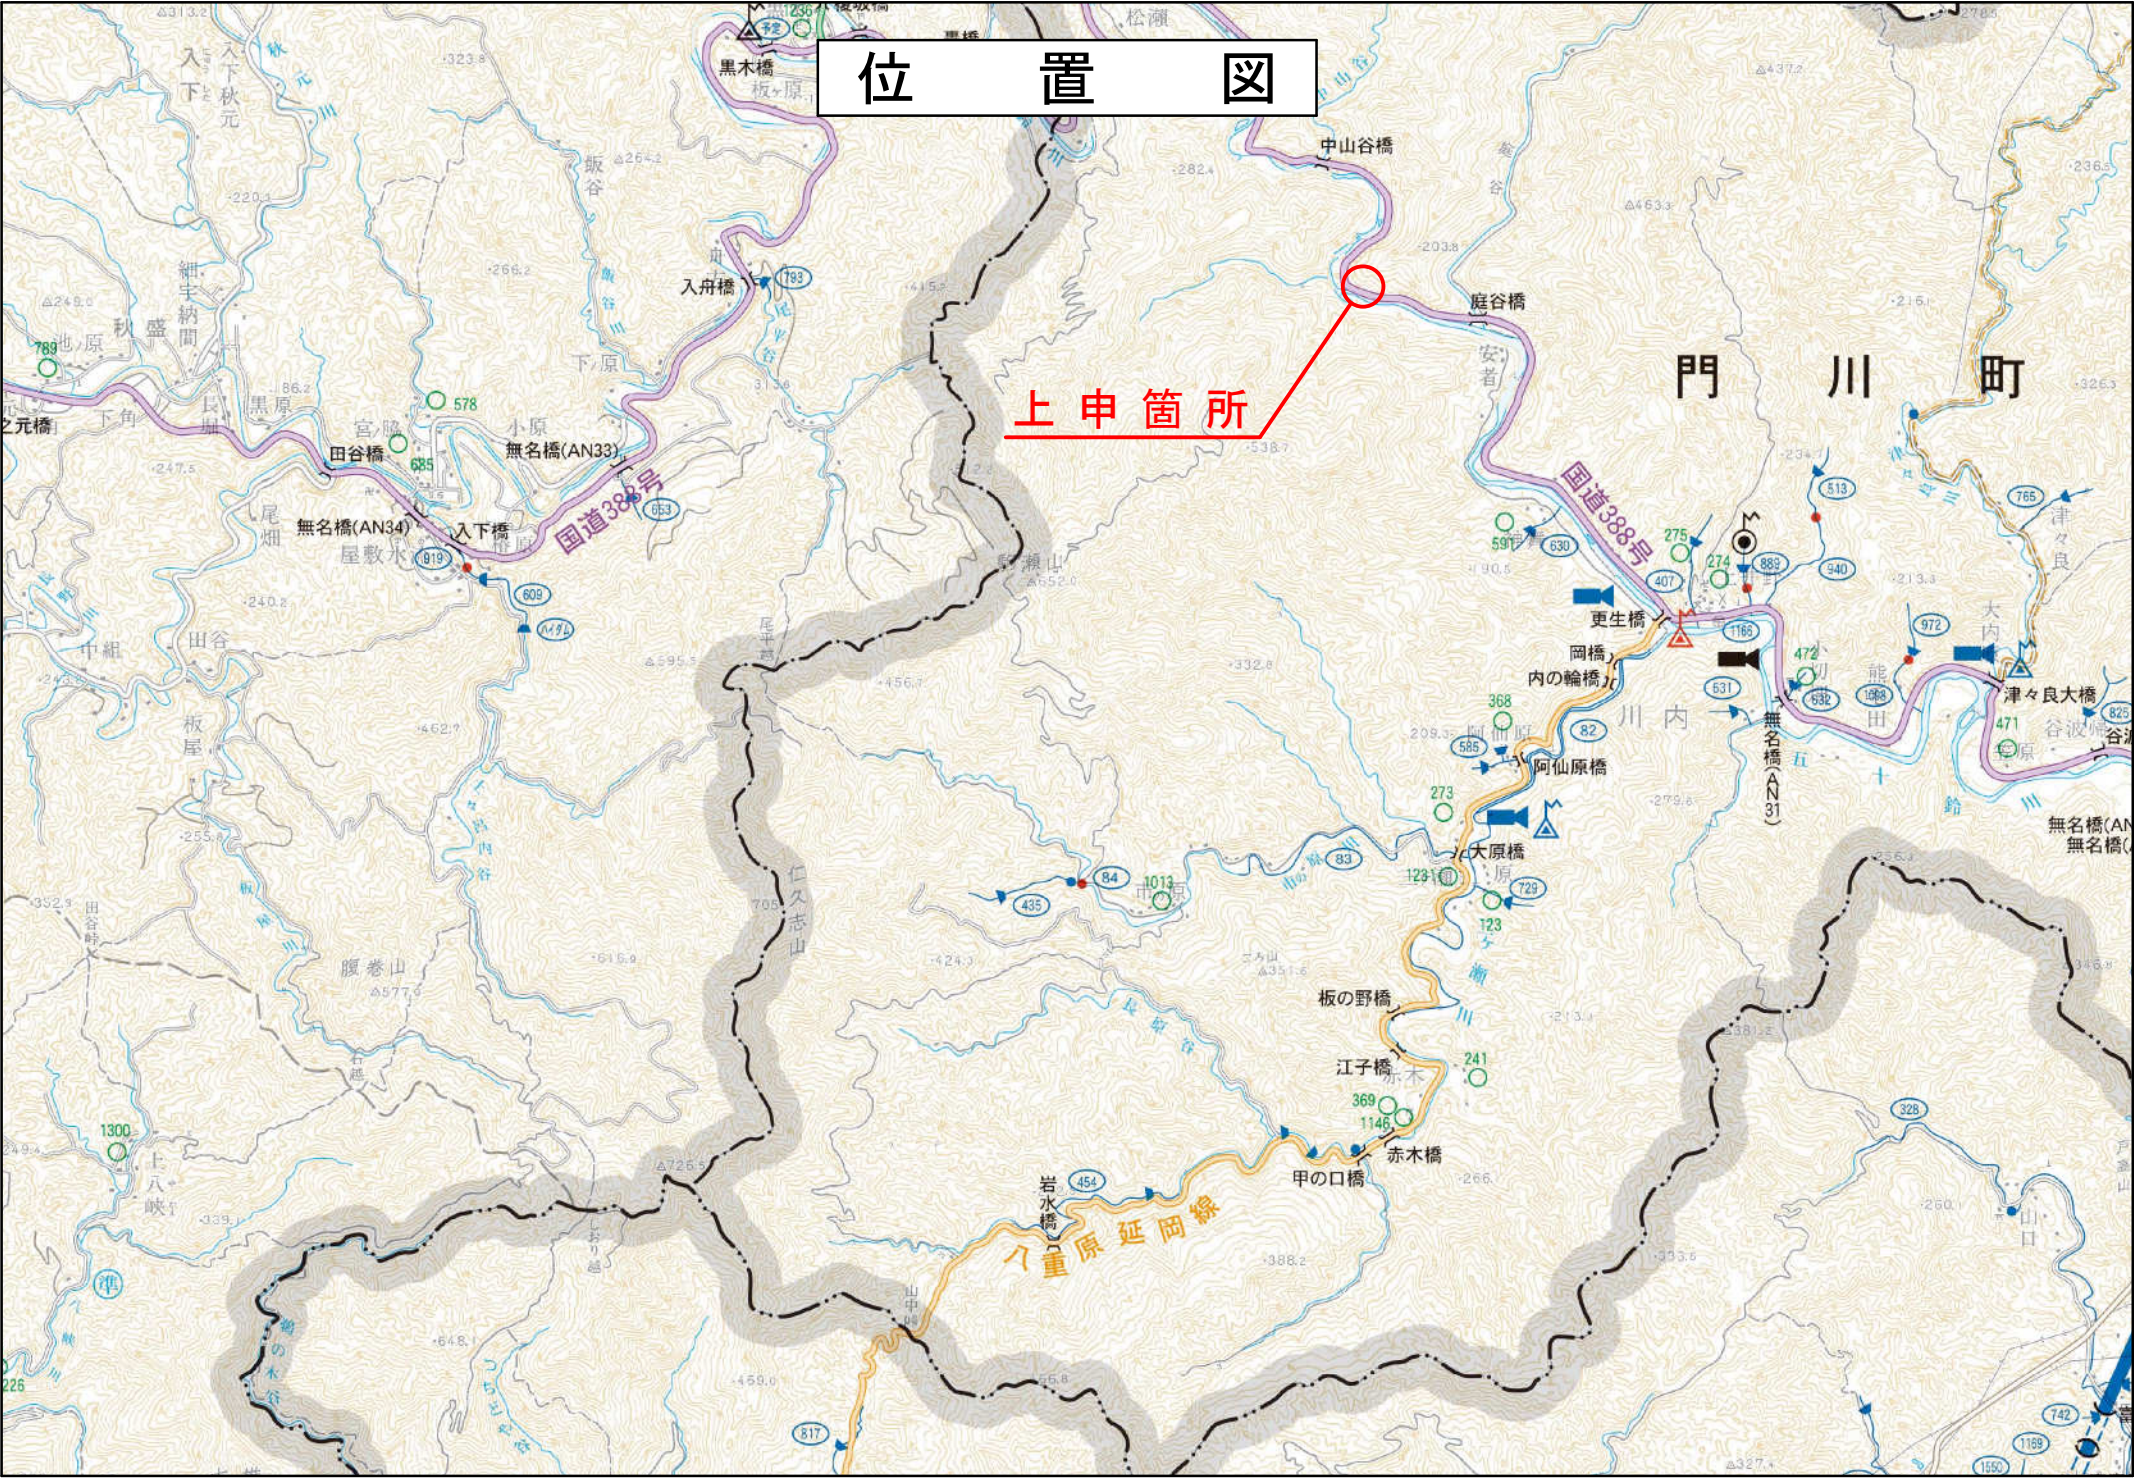

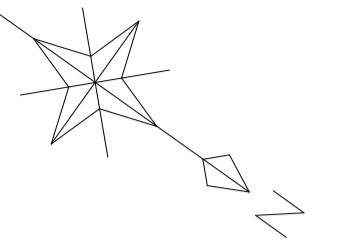

旧	L = 159.4 m
新	L = 159.4 m

台帳番号 283・284			
工事名	国道388号 松瀬工区		
図面名	平面図		
作成年月日			
縮尺	図示	図面番号	/
会社名			
事業者名	宮崎県 日向土木事務所		