



# 位置図

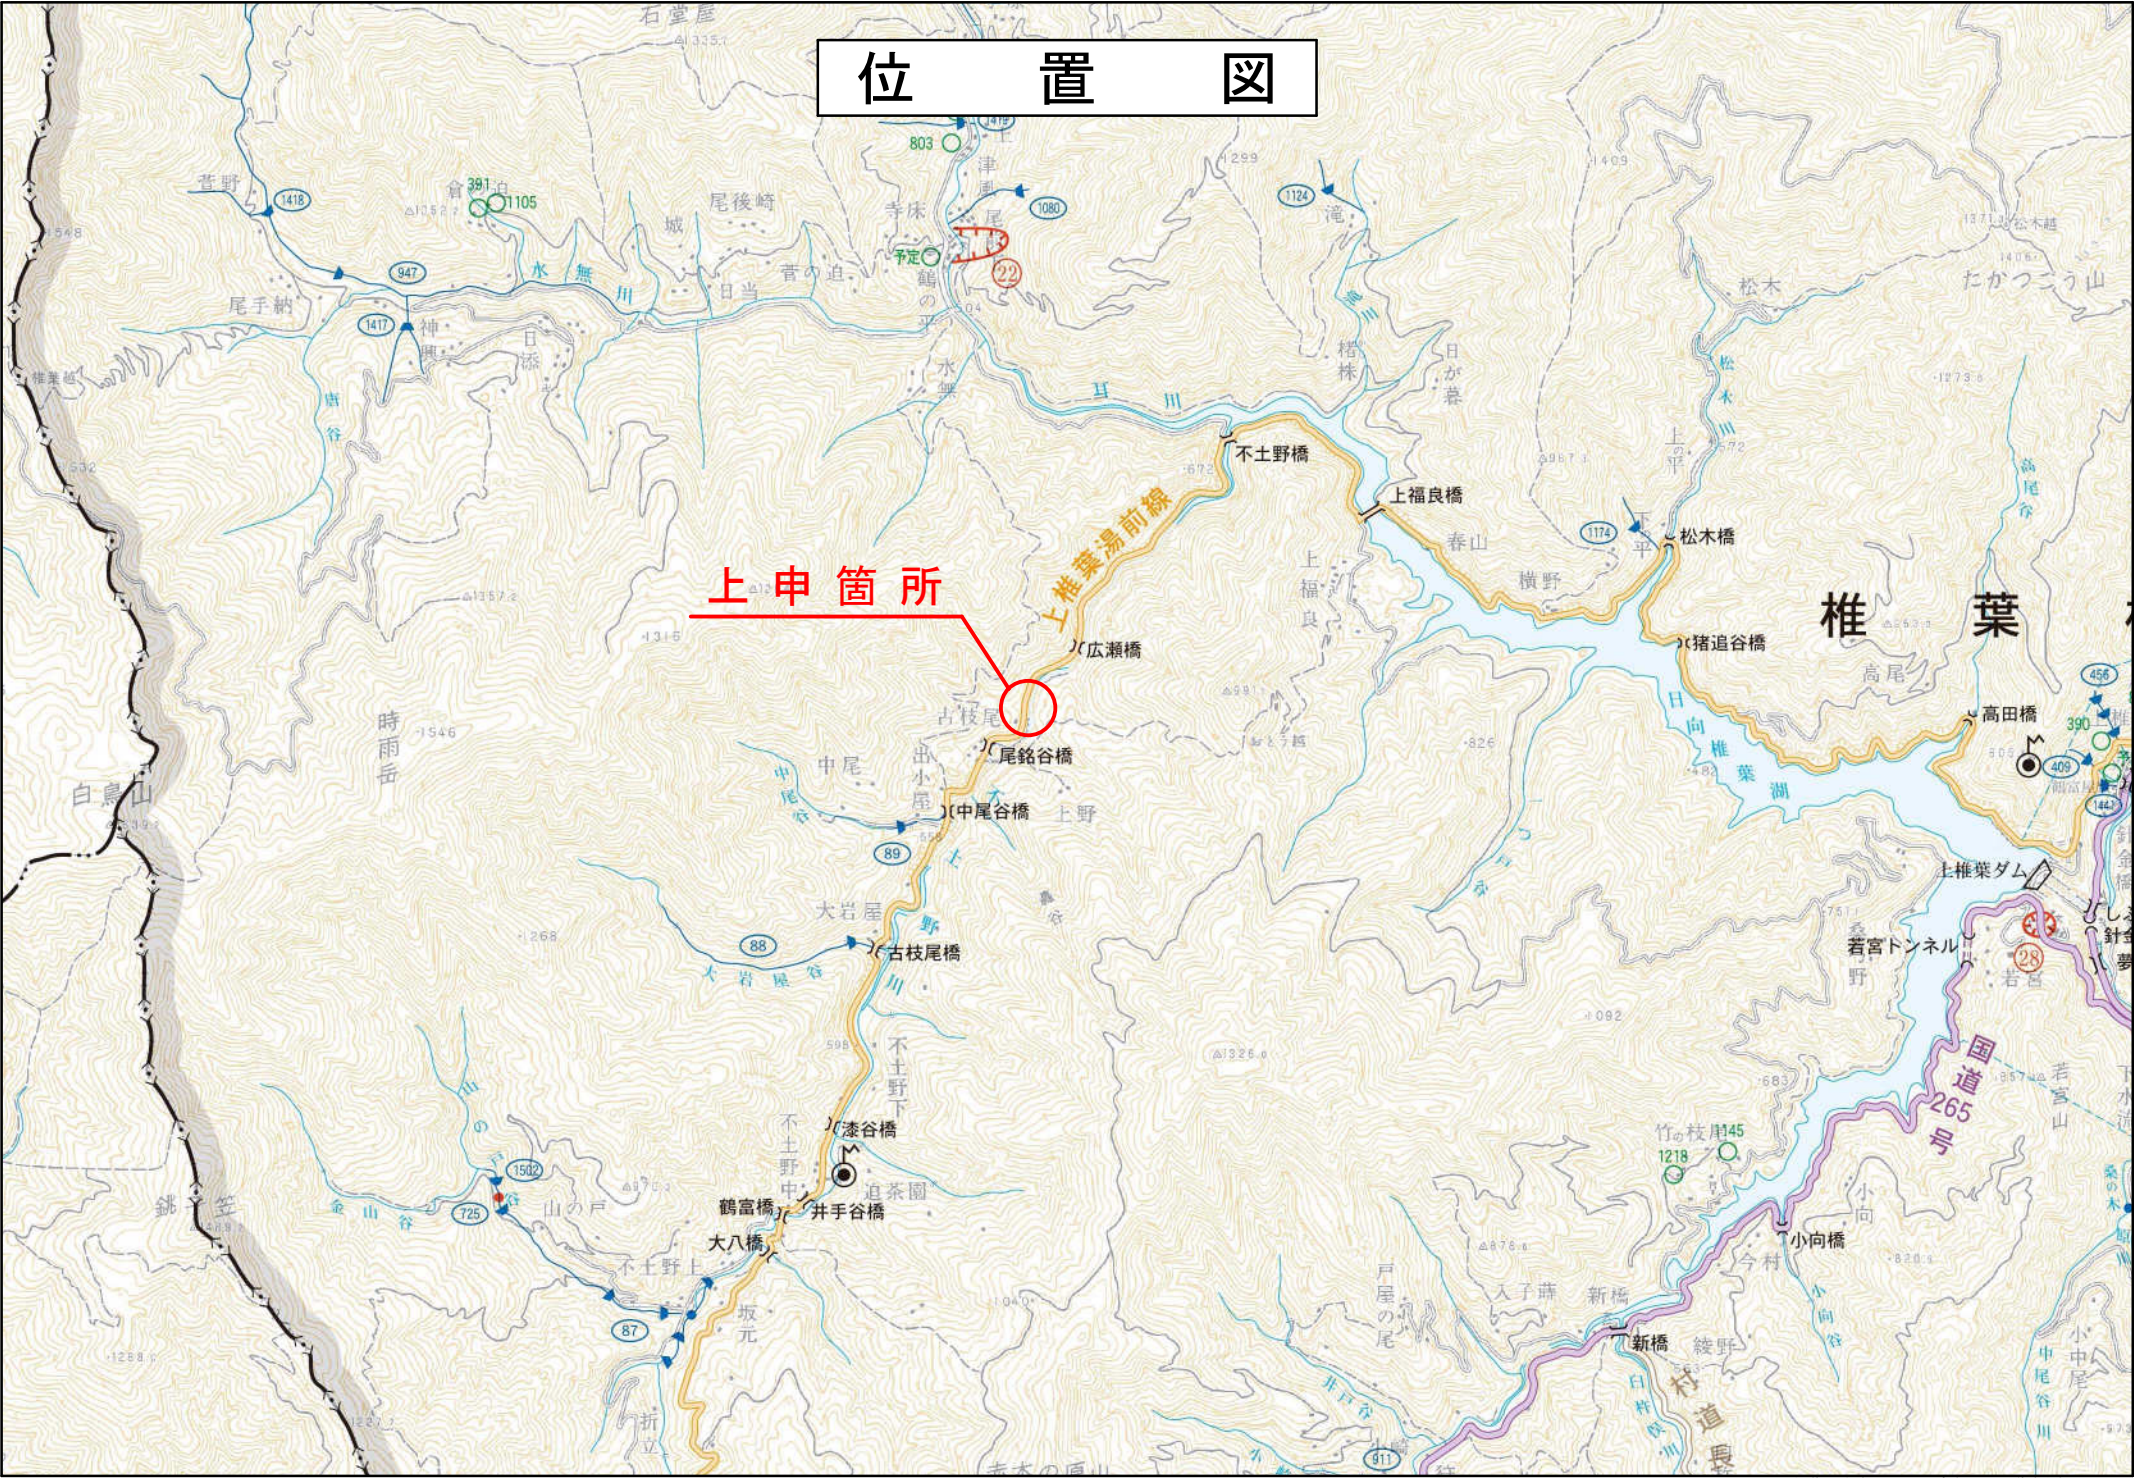


平面図 S=1:500

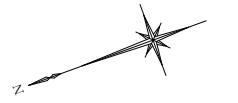

起点 東臼杵郡椎葉村大字不田野字広瀬1066番1地先

終点 東臼杵郡椎葉村大字不田野字広瀬1068番3地先

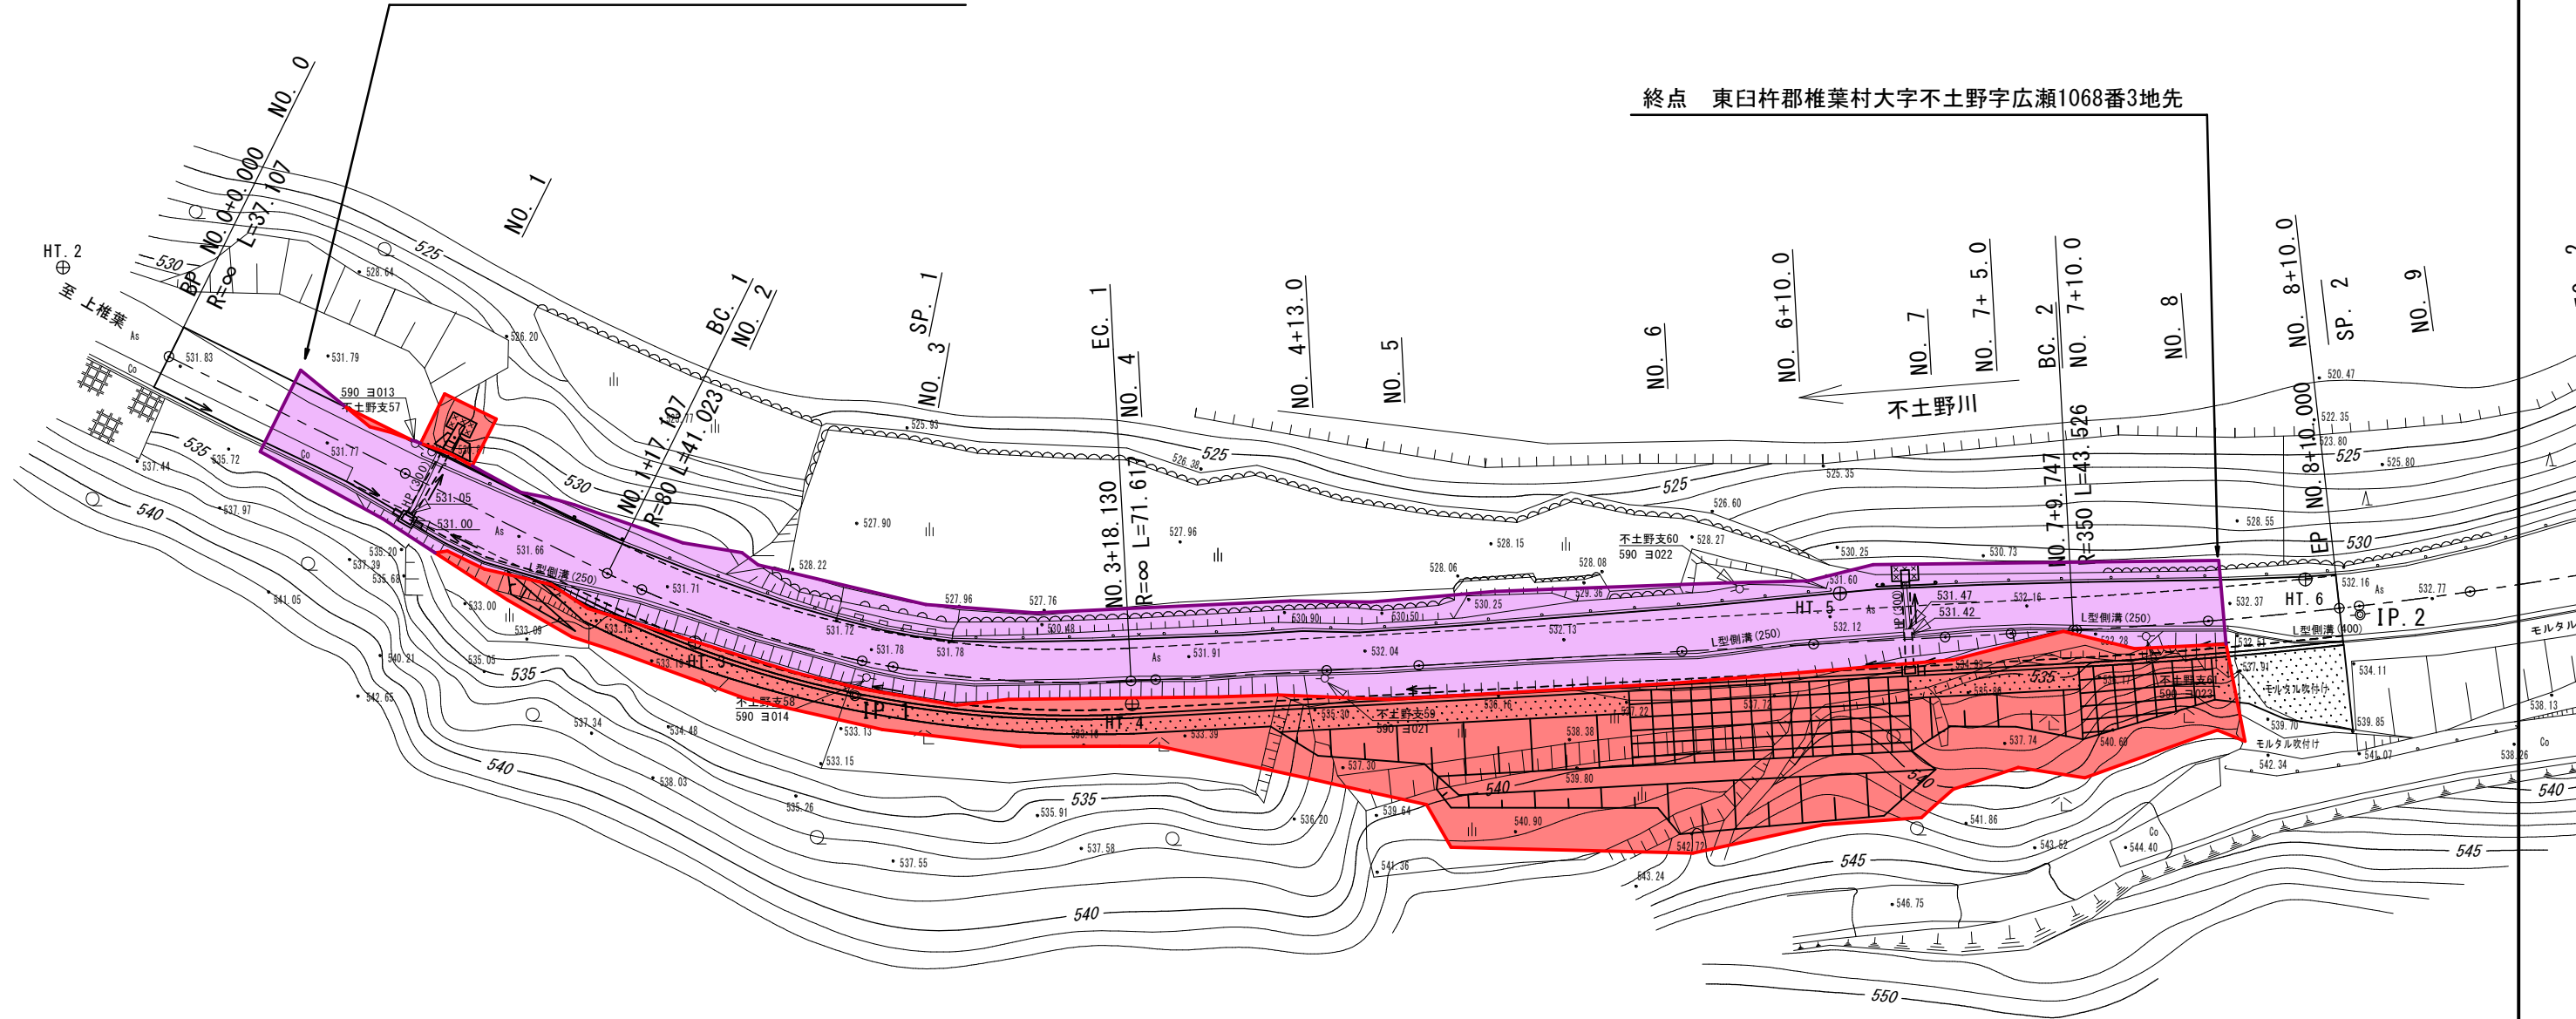

台帳番号 68・69

工事名	県道上椎葉湯前線 不田野小工区		
図面名	平面図		
作成年月日	平成 31 年 3 月		
縮尺	図示	図面番号	/
会社名	株式会社 アップス		
事業者名	宮崎県日向土木事務所		