

祖母傾県立自然公園

起点 延岡市北川町川内名字ノミ10621地先

終点 延岡市北川町川内名字ノミ10621地先


区域変更
旧 L= 17.1m W= 6.9m~ 8.3m
新 L= 17.1m W= 7.0m~ 15.0m

岩戸谷岡線

延岡

平面図 S=1:500

所在：宮崎県延岡市北川町川内名字ゴミ

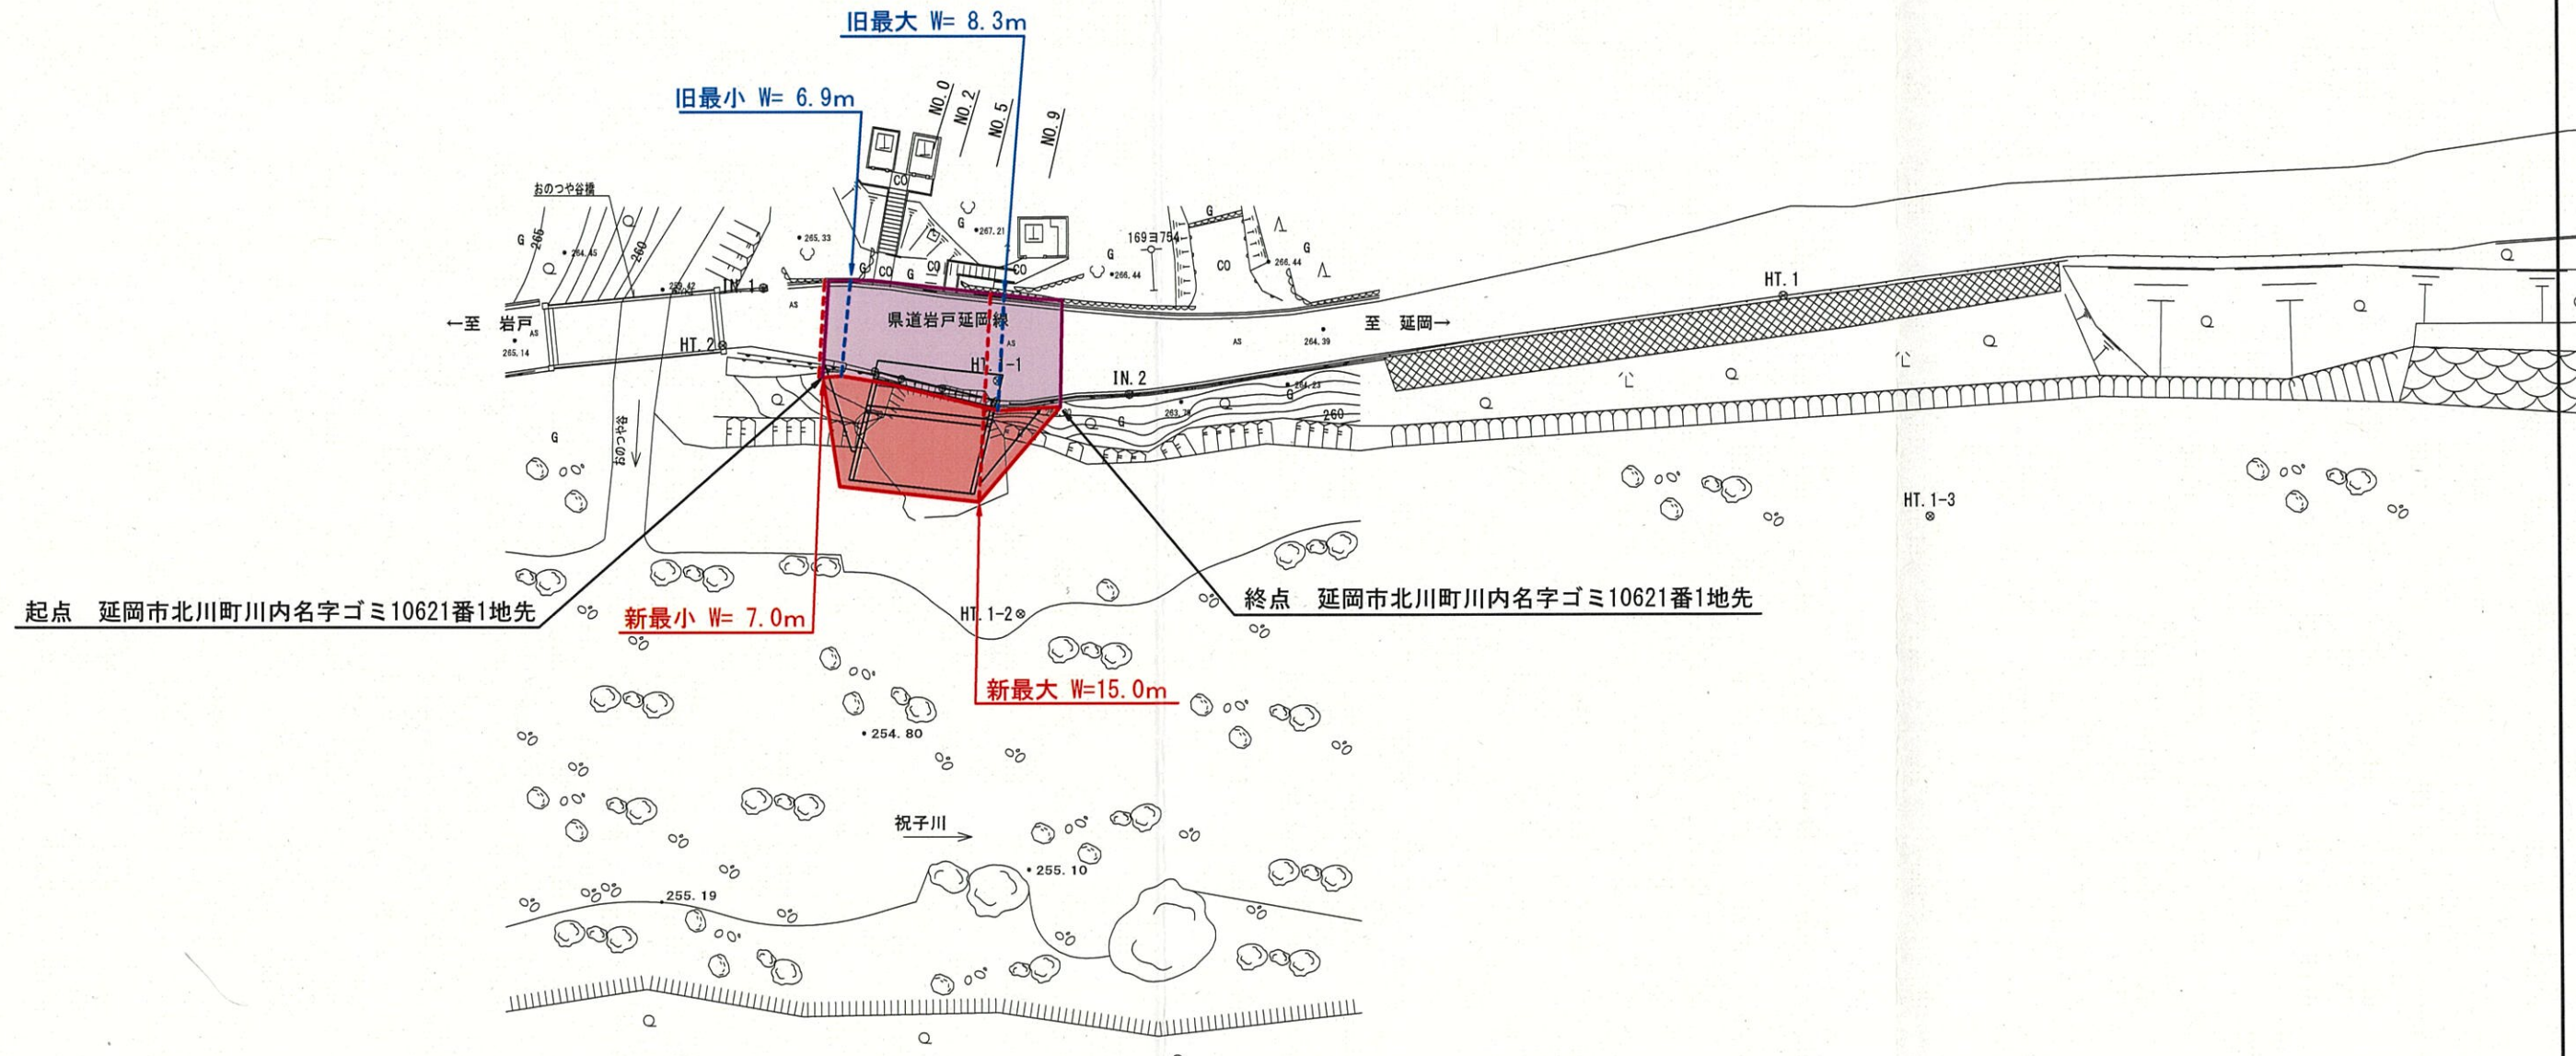

起点 延岡市北川町川内名字ゴミ10621番1地先

終点 延岡市北川町川内名字ゴミ10621番1地先

旧	W= 6.9m~ 8.3m	L= 17.1m
新	W= 7.0m~15.0m	L= 17.1m

台帳番号 69

工事名	岩戸延岡線 祝子工区		
図面名	平面図		
作成年月日	令和 2年10月		
縮尺	S=1:500	図面番号	3/3
会社名	株式会社 コスモエンジニアリング		
事業者名	宮崎県 延岡土木事務所		