

供用開始

旧 L=174.3m W= 4.8m~11.1m
 新 L=163.1m W= 5.3m~22.4m

起点 延岡市浦城町1128番2地先

終点 延岡市浦城町1150番7地先

219 日向長井停車場線

南浦漁港 浦尻・須怒江

日豊海岸

水防基準点 (熊田橋) 曾足橋


水防基準点 (川島橋) 川島橋歩道橋

須美江 I.C

熊野江港

212

平面図 尺度 = 1:500

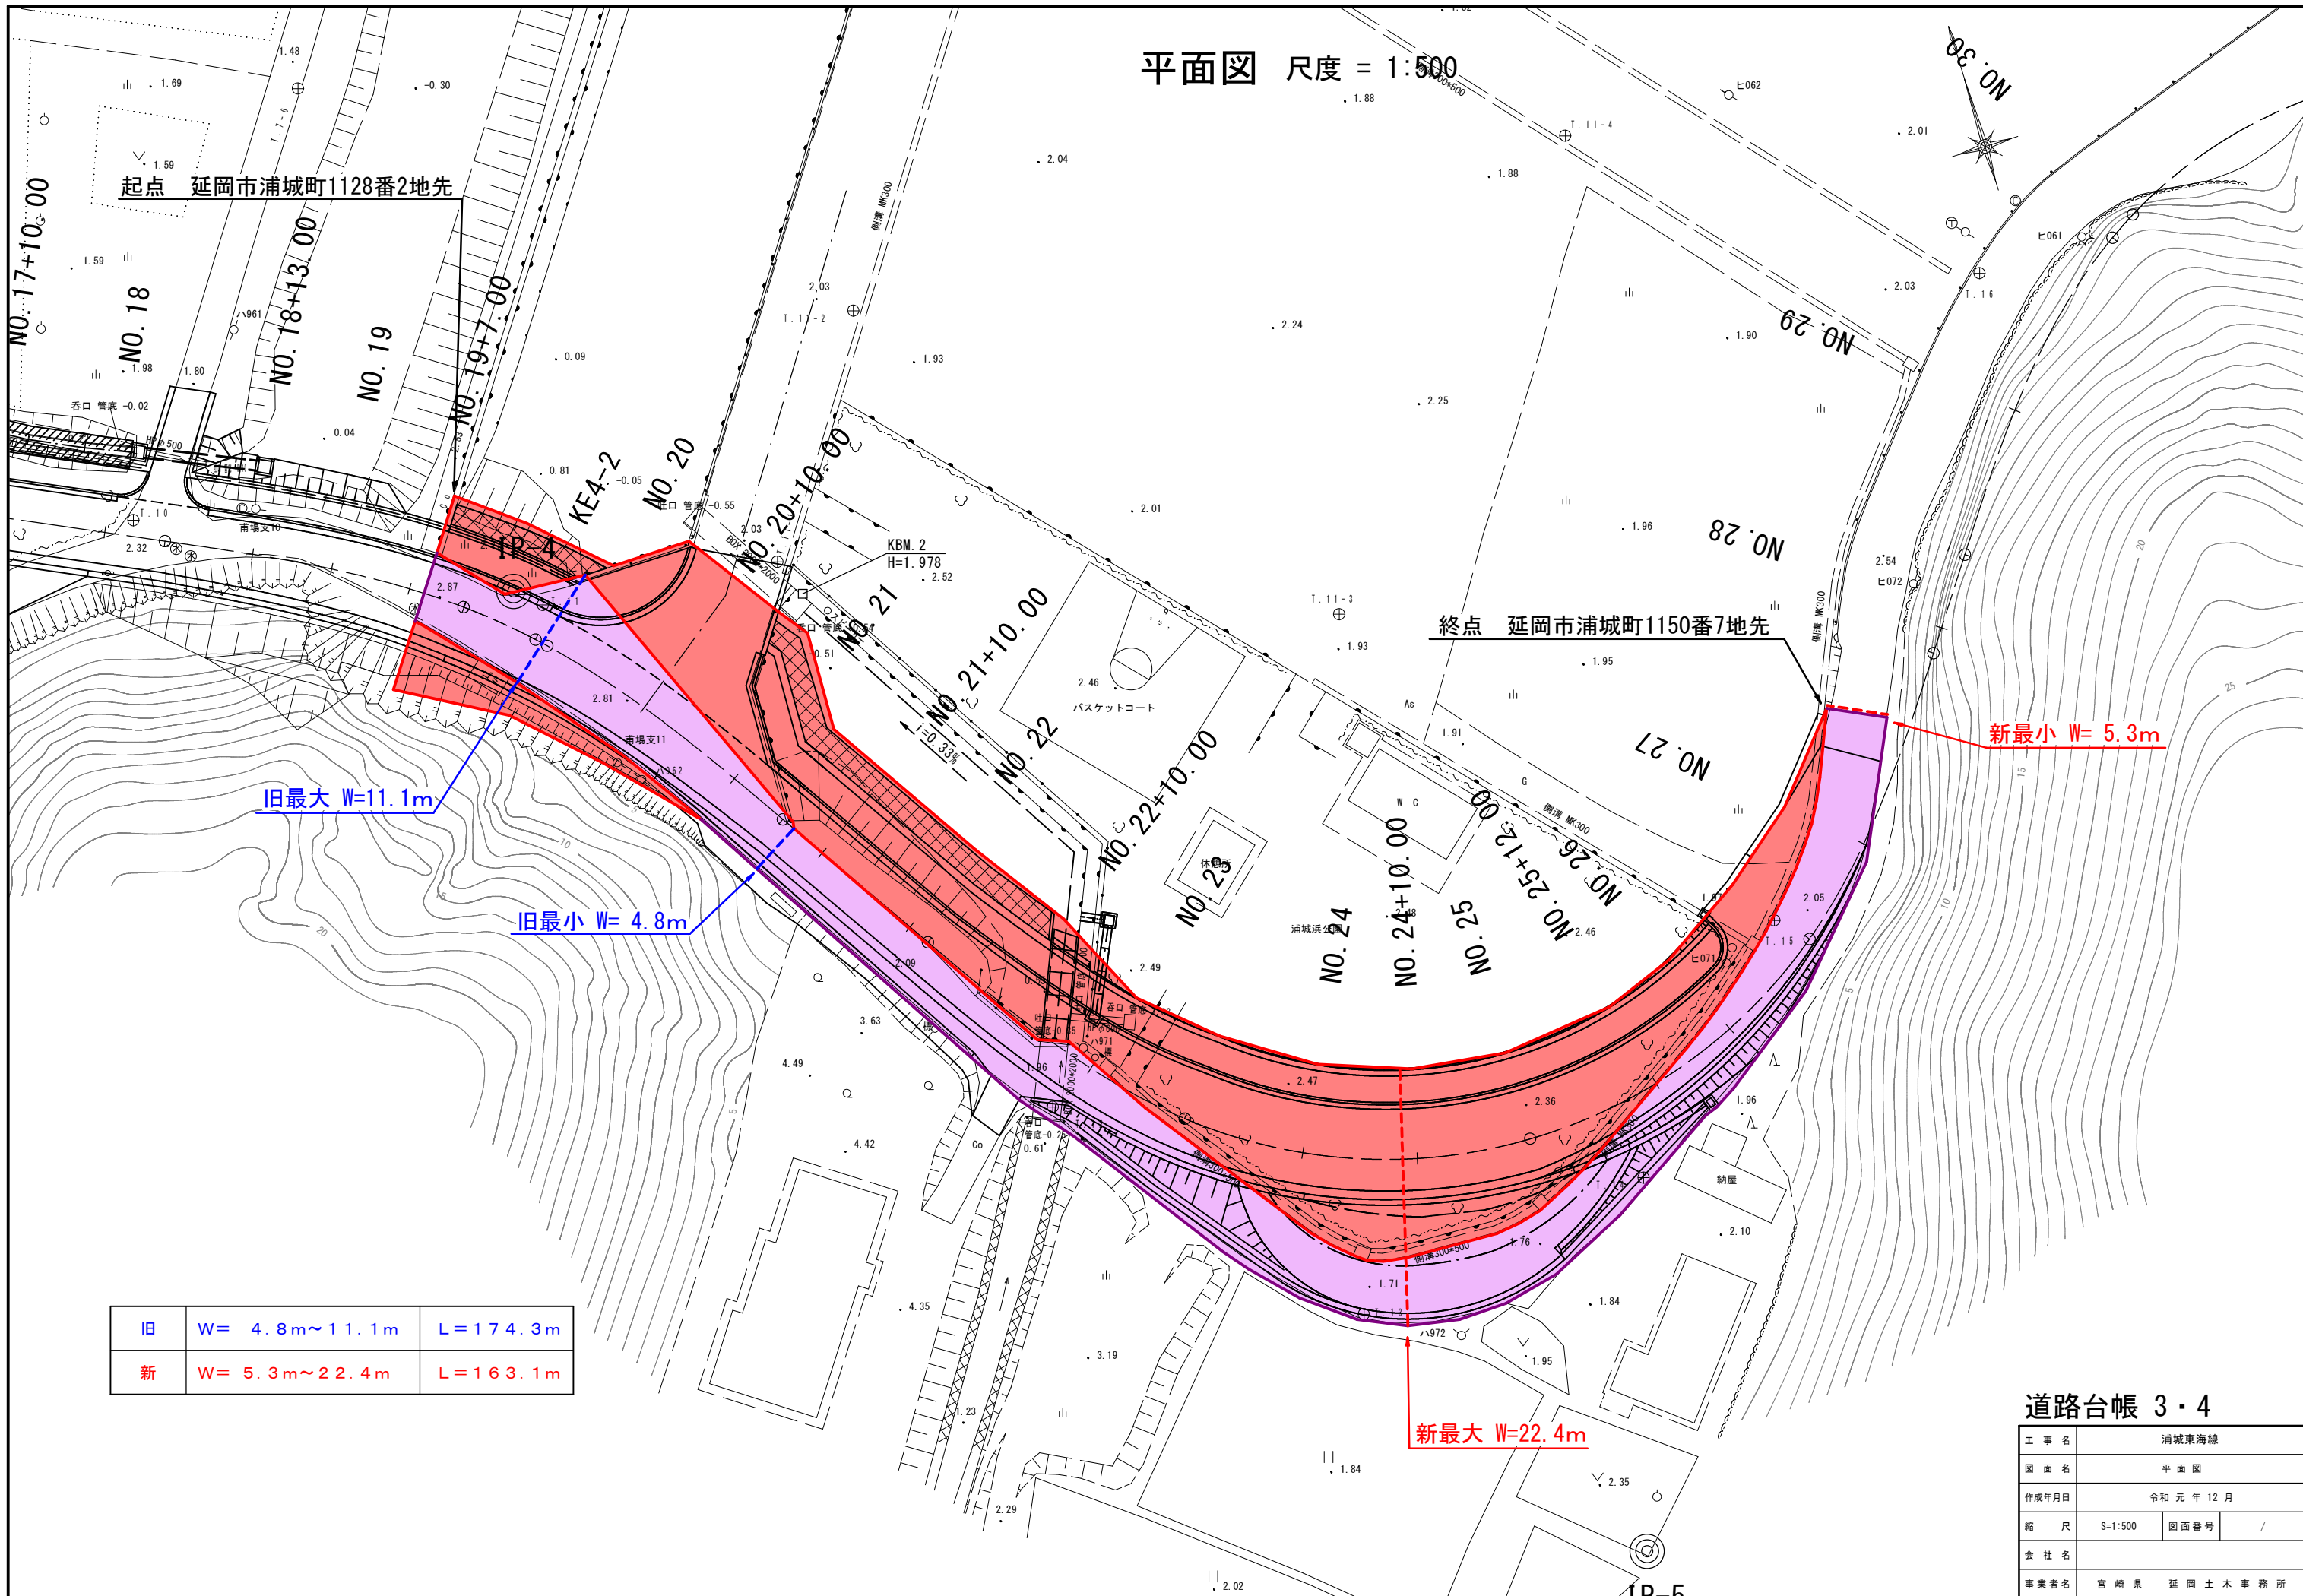

起点 延岡市浦城町1128番2地先

終点 延岡市浦城町1150番7地先

旧最大 W=11.1m

旧最小 W= 4.8m

新最小 W= 5.3m

新最大 W=22.4m

旧	W= 4.8m~11.1m	L=174.3m
新	W= 5.3m~22.4m	L=163.1m

道路台帳 3・4

工事名	浦城東海線		
図面名	平面図		
作成年月日	令和元年12月		
縮尺	S=1:500	図面番号	/
会社名			
事業者名	宮崎県 延岡土木事務所		