

位置図




平面図 S=1:500
 東臼杵郡椎葉村大字下福良字佐礼



起点 東臼杵郡椎葉村大字下福良字佐礼1736番5地先

終点 東臼杵郡椎葉村大字下福良字佐礼1736番23地先

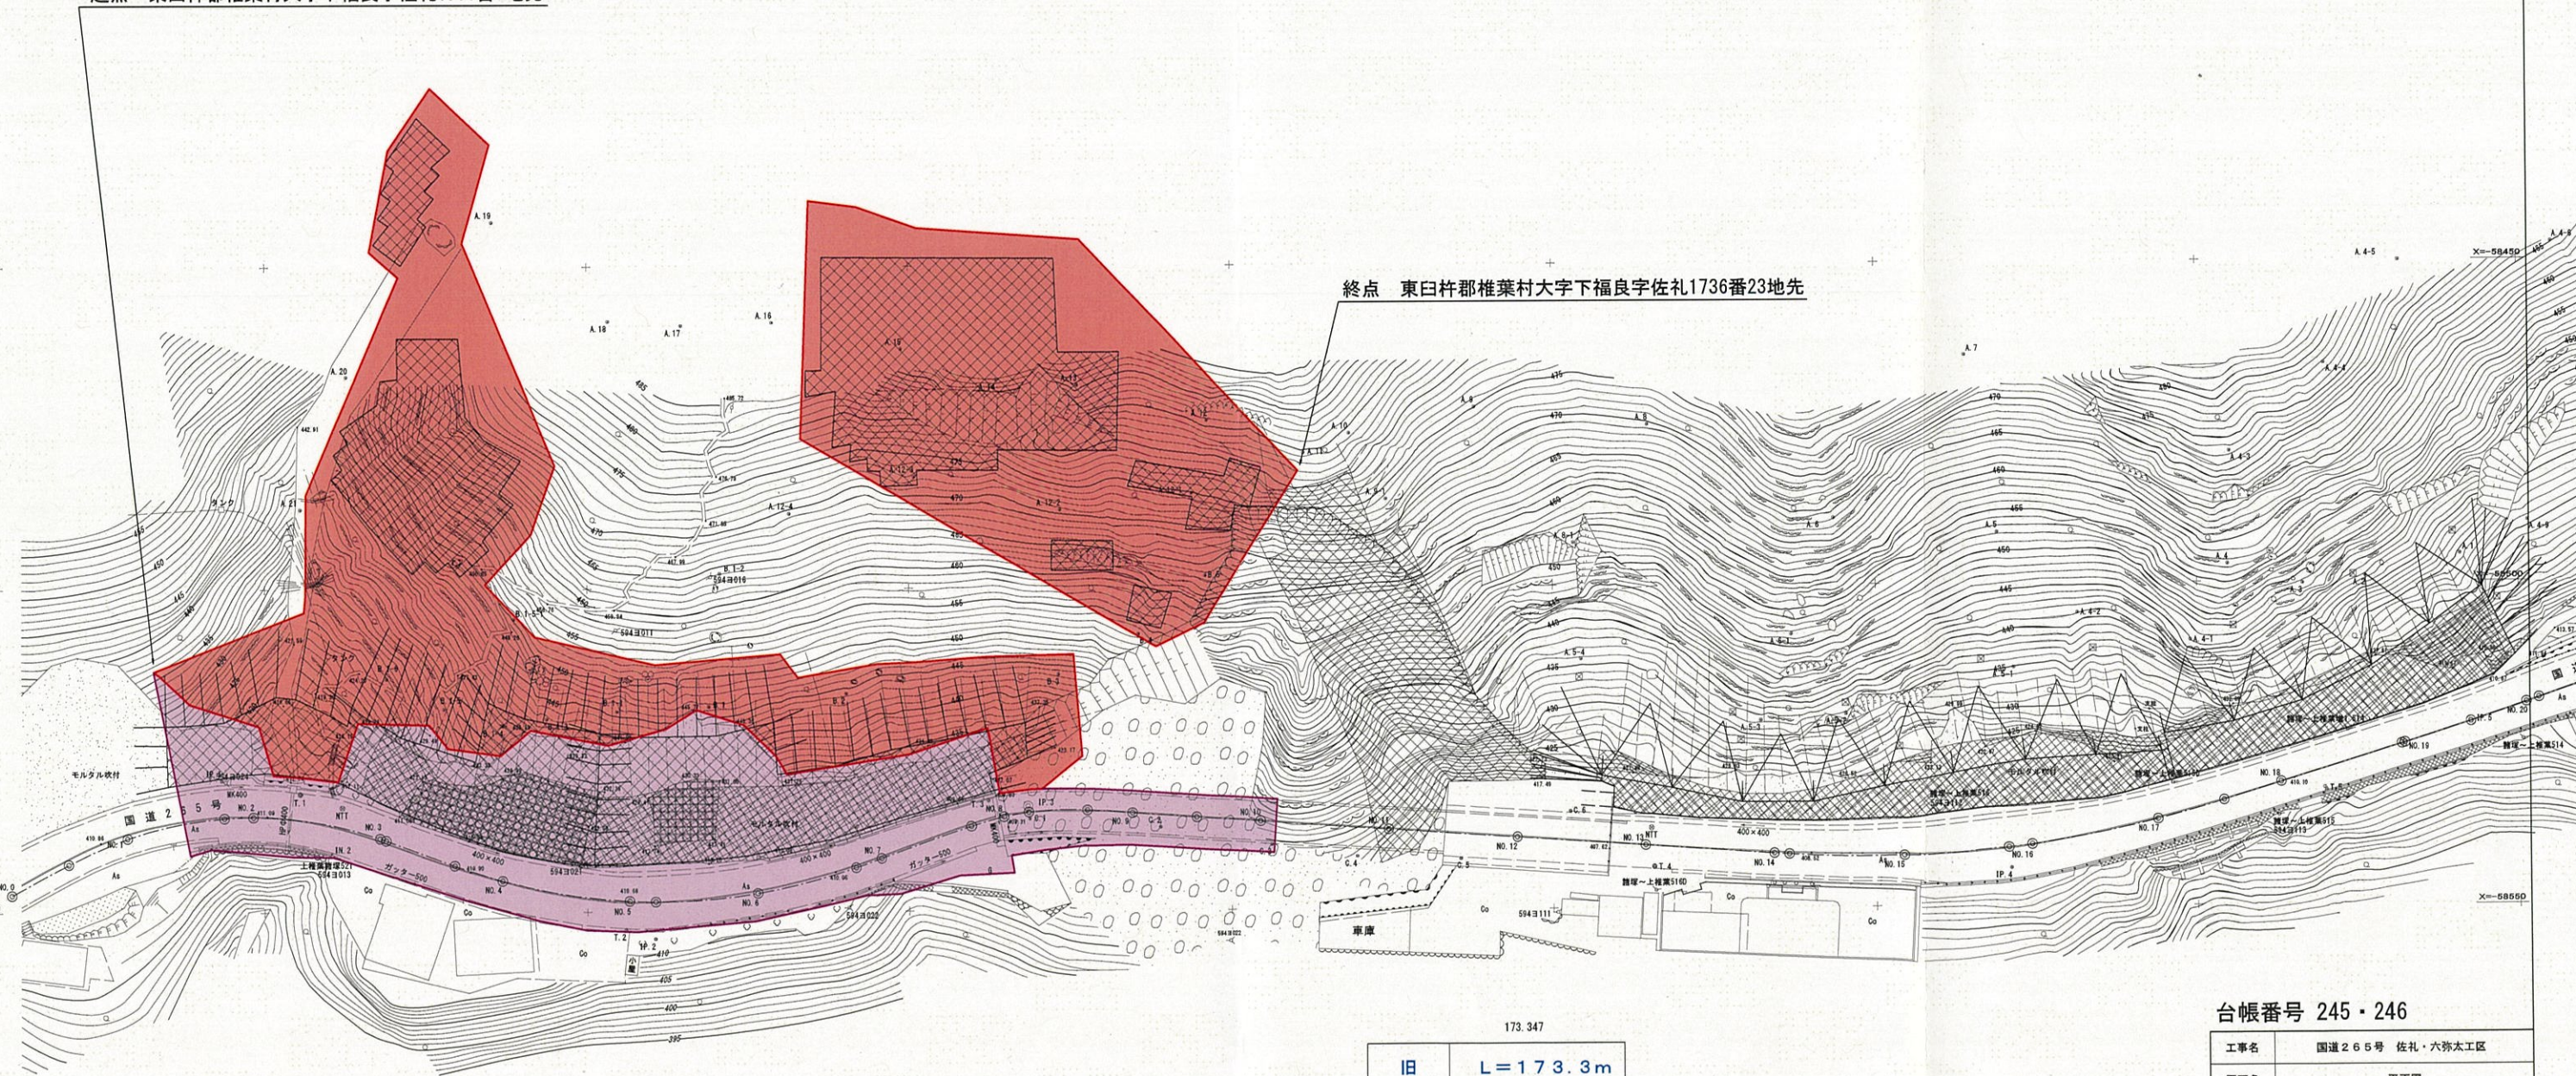

173.347

旧	L = 173.3m
新	L = 173.3m

台帳番号 245・246

工事名	国道265号 佐礼・六弥太工区
図面名	平面図
作成年月日	平成30年1月21日
縮尺	S=1:500 図面番号 4 / 4
会社名	株式会社 旭総合コンサルタント福岡営業所
事業者名	宮崎県日向土木事務所椎葉駐在所