



位置図

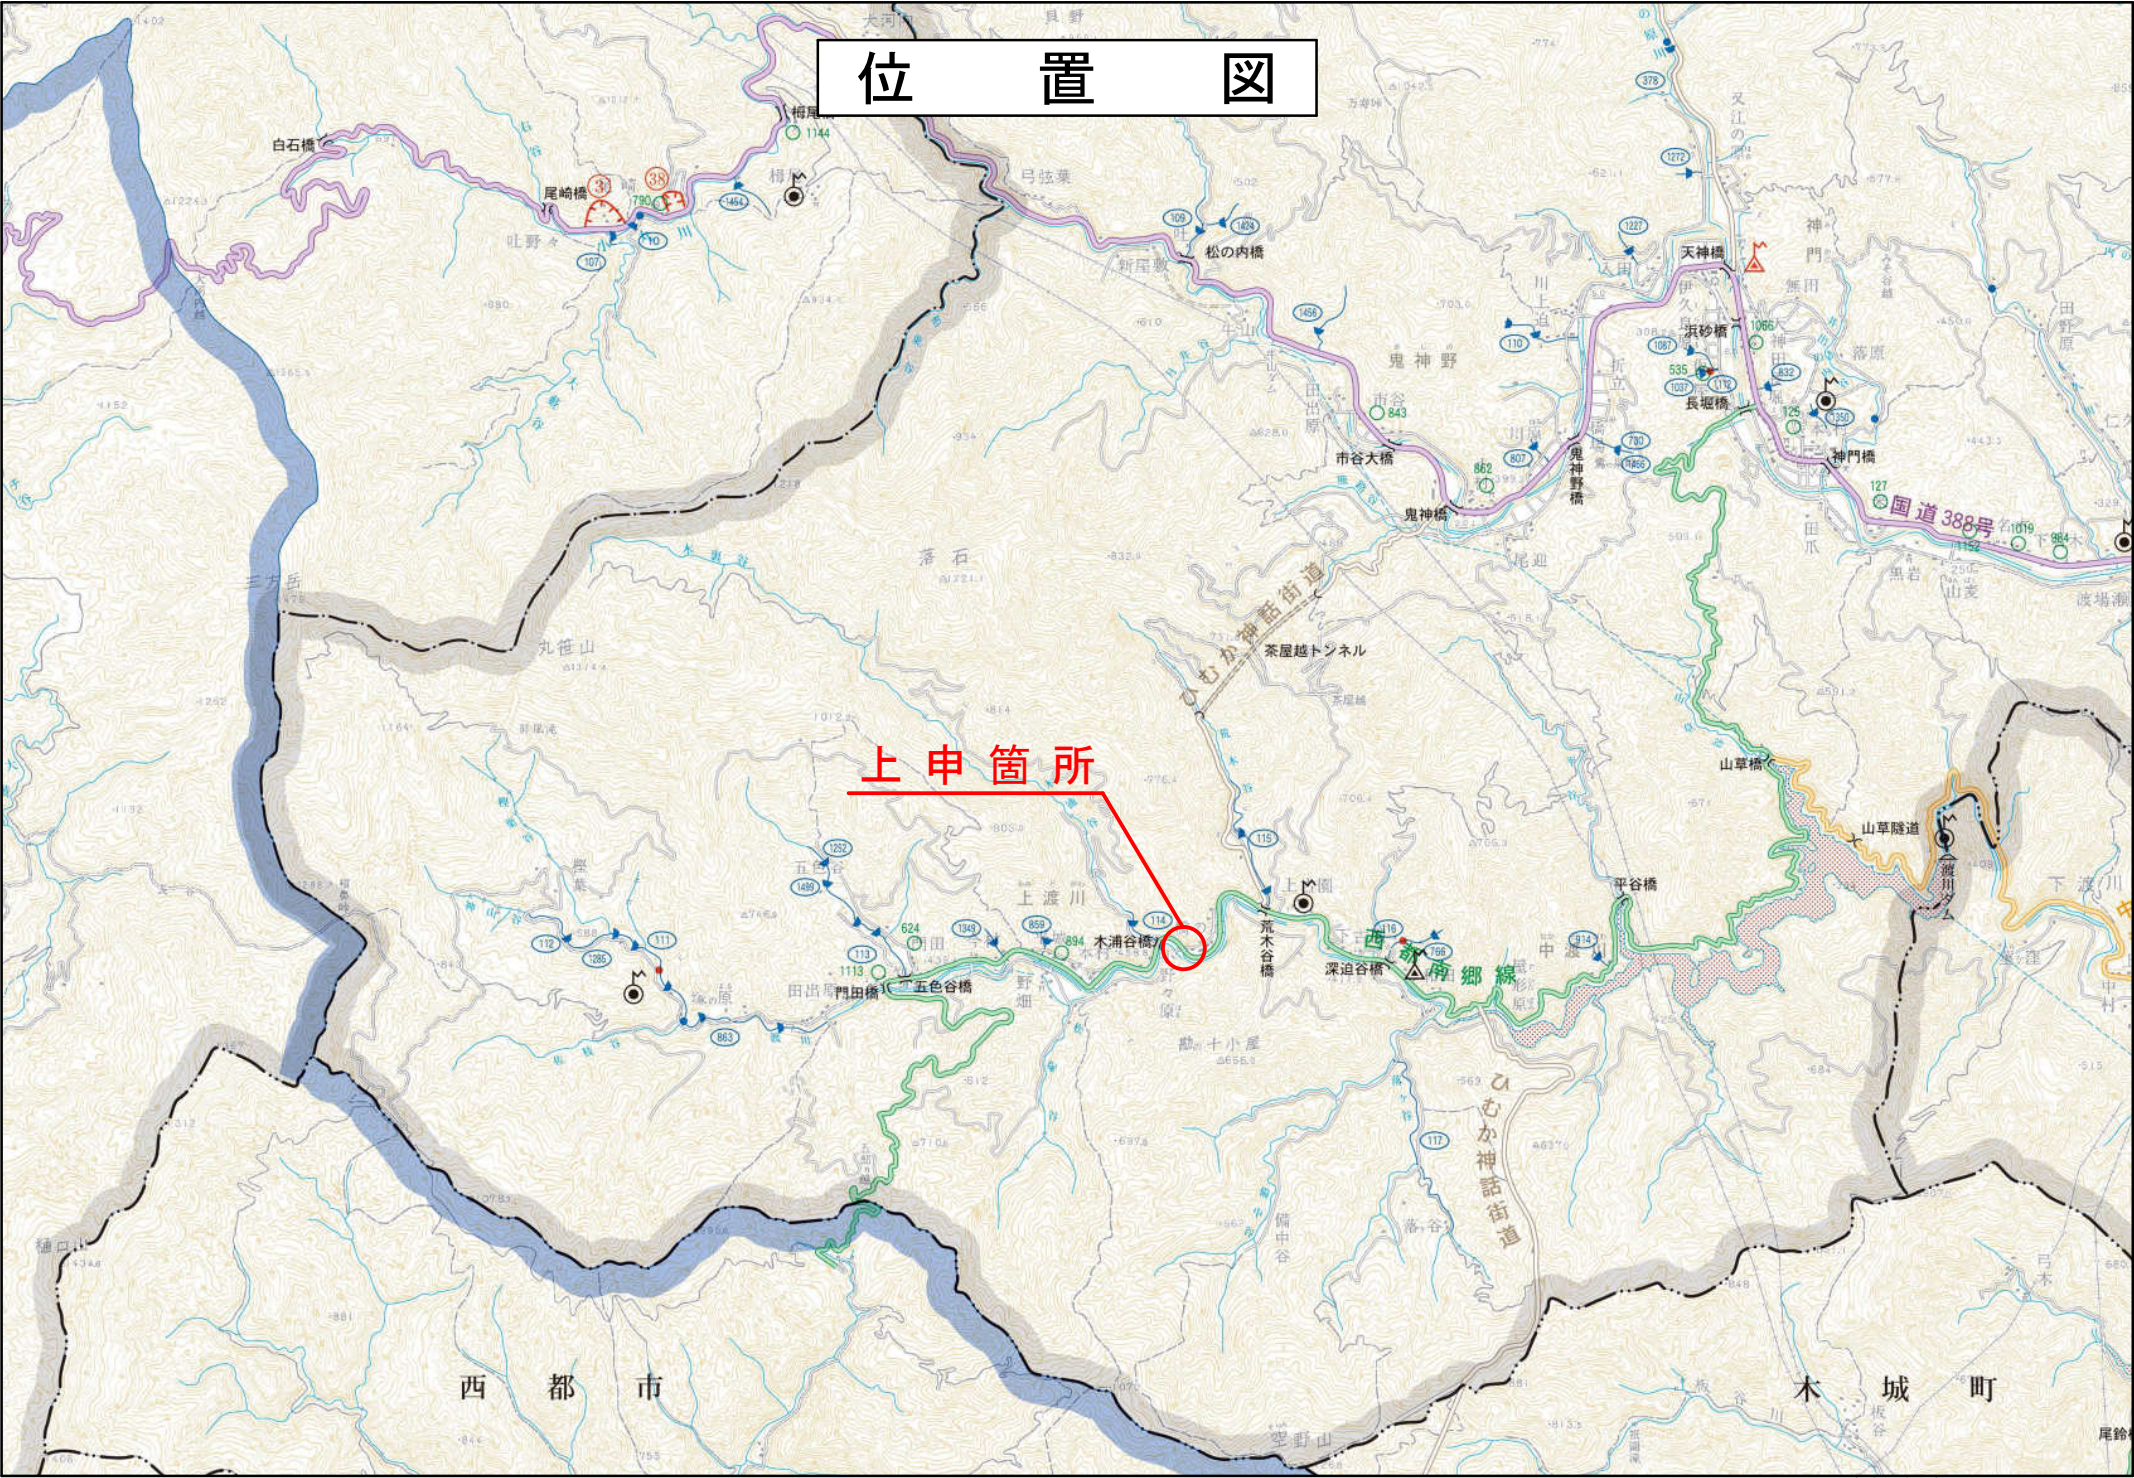

西都南郷線（上渡川工区）平面図 S=1:500

起点 東臼杵郡美郷町南郷上渡川字橋野原3094番地先

終点 東臼杵郡美郷町南郷上渡川字橋野原3072番1地先

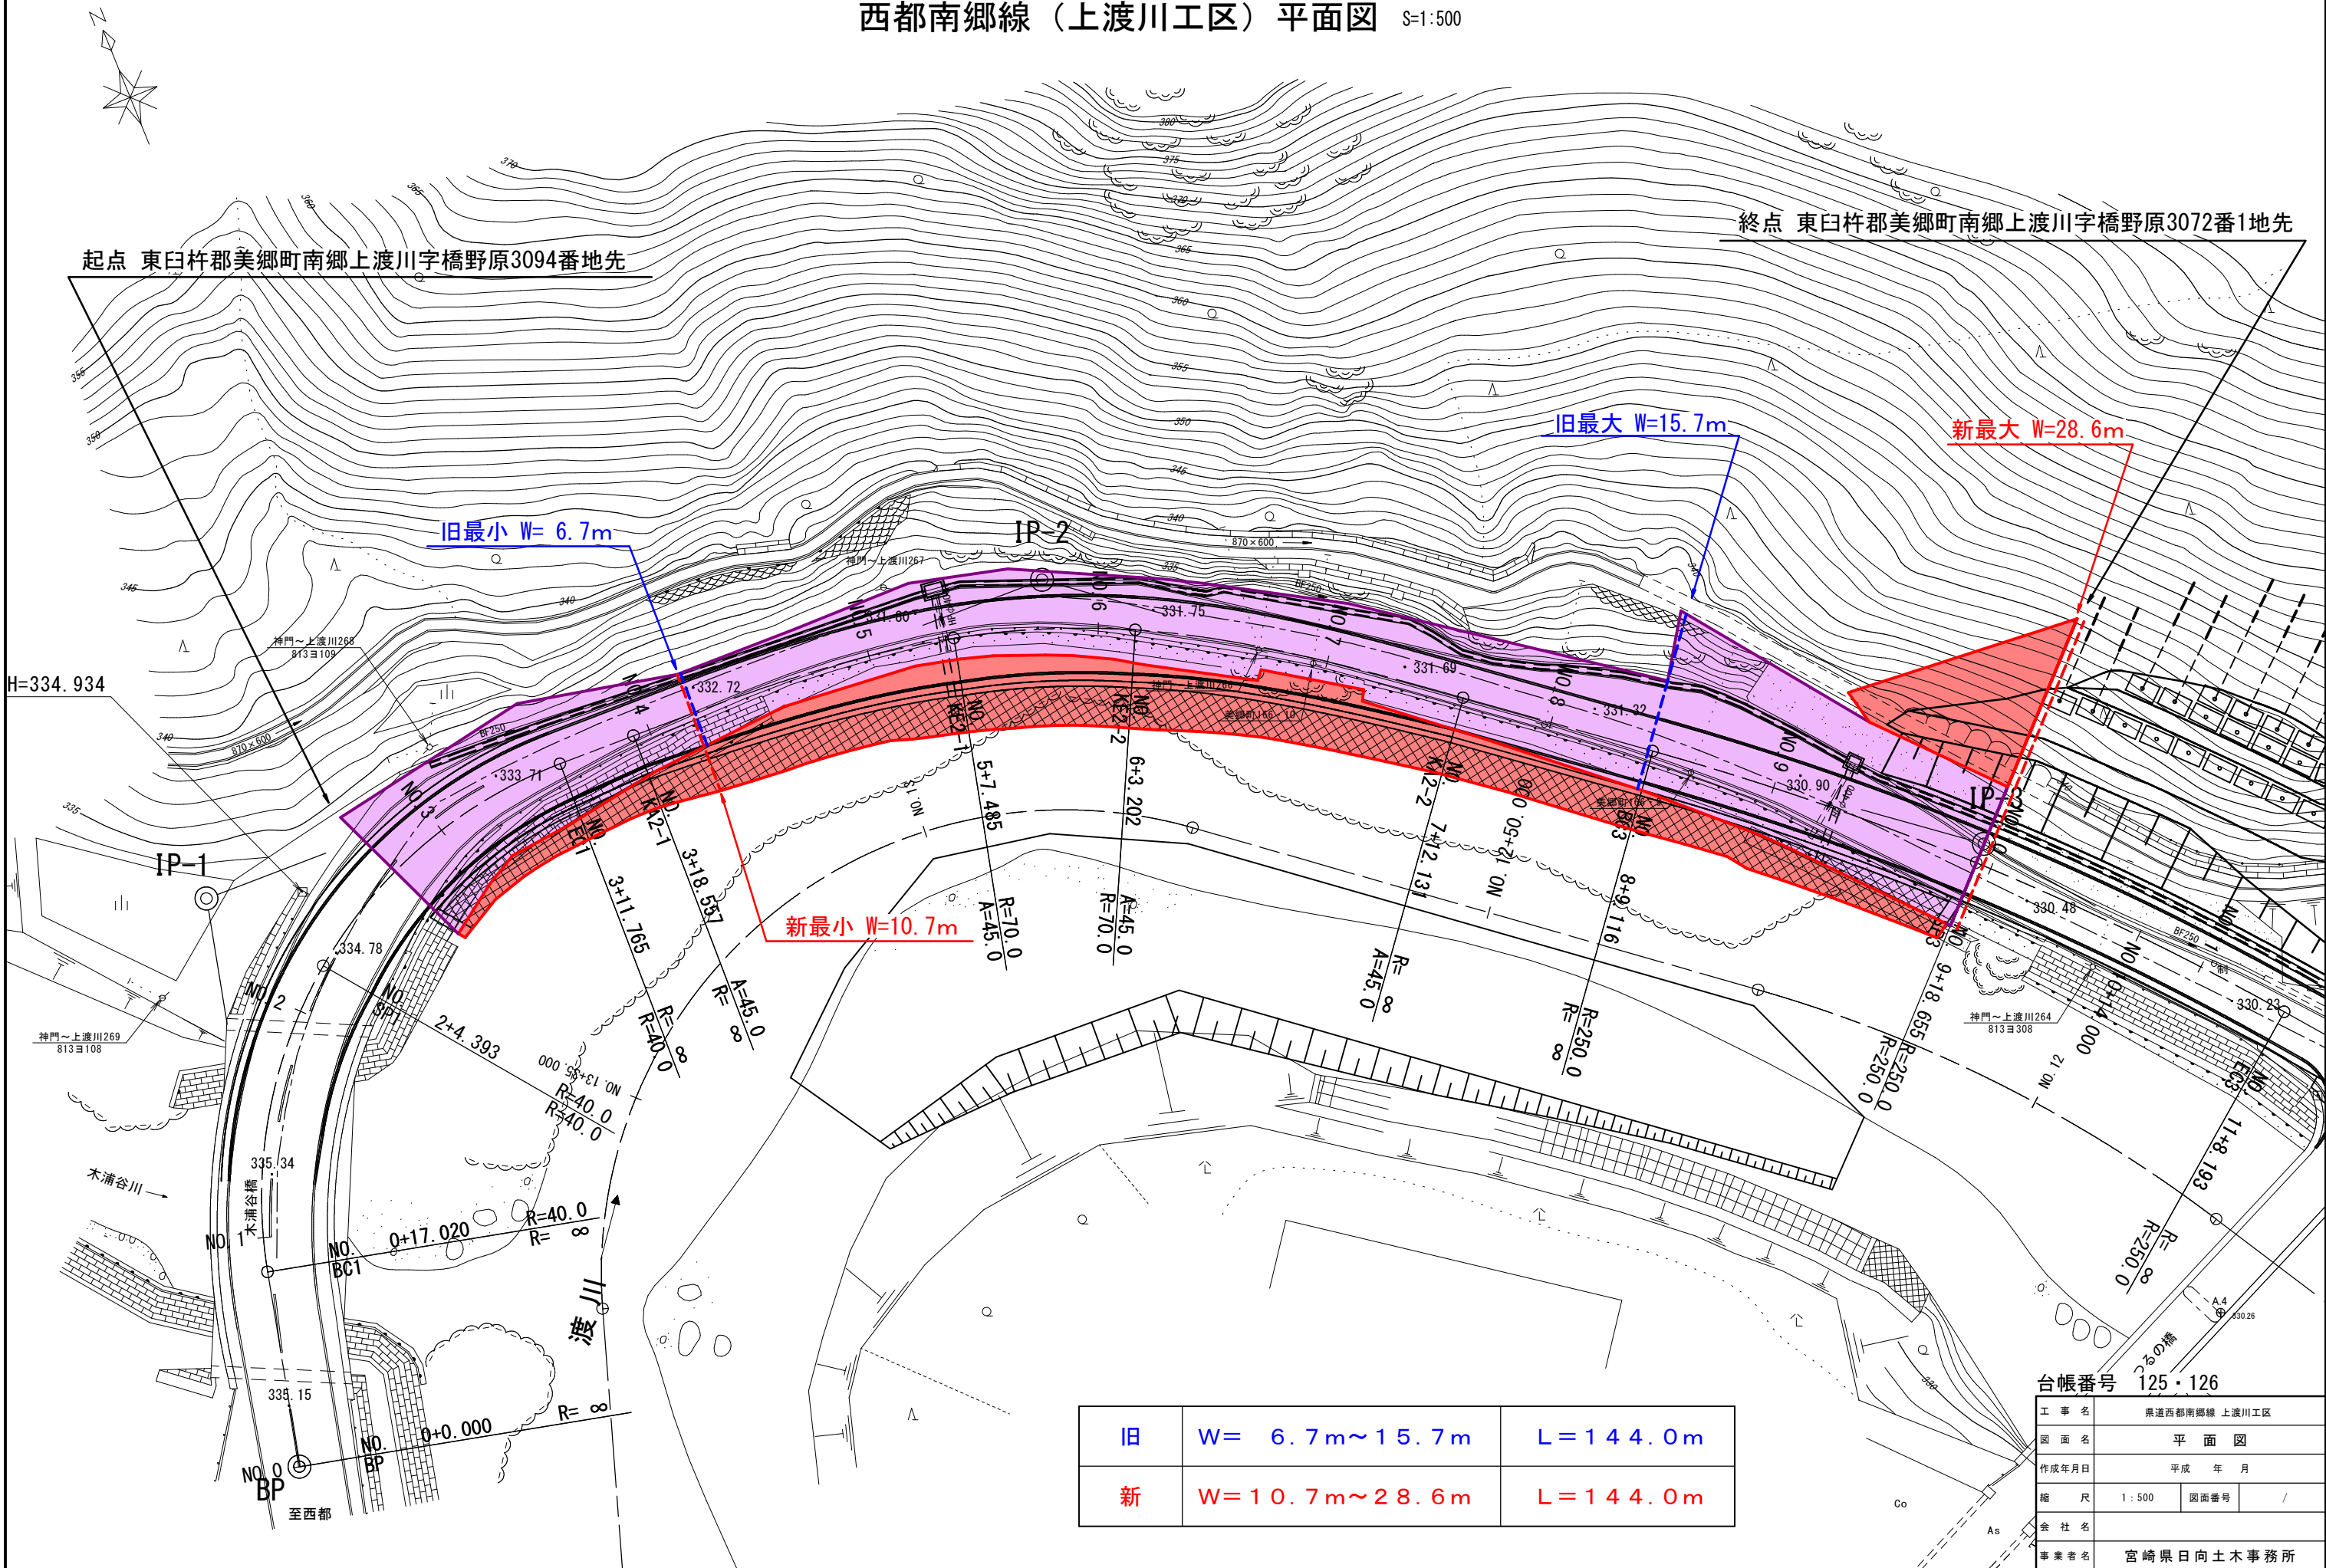

台帳番号 125・126

工事名	県道西都南郷線 上渡川工区		
図面名	平面図		
作成年月日	平成 年 月		
縮尺	1:500	図面番号	/
会社名	宮崎県日向土木事務所		
事業者名	宮崎県日向土木事務所		