


# 位置図




八重原延岡線 (阿仙原工区)

平面図 S=1:500  
 東臼杵郡門川町大字川内字上ノ鶴・字コモ原田

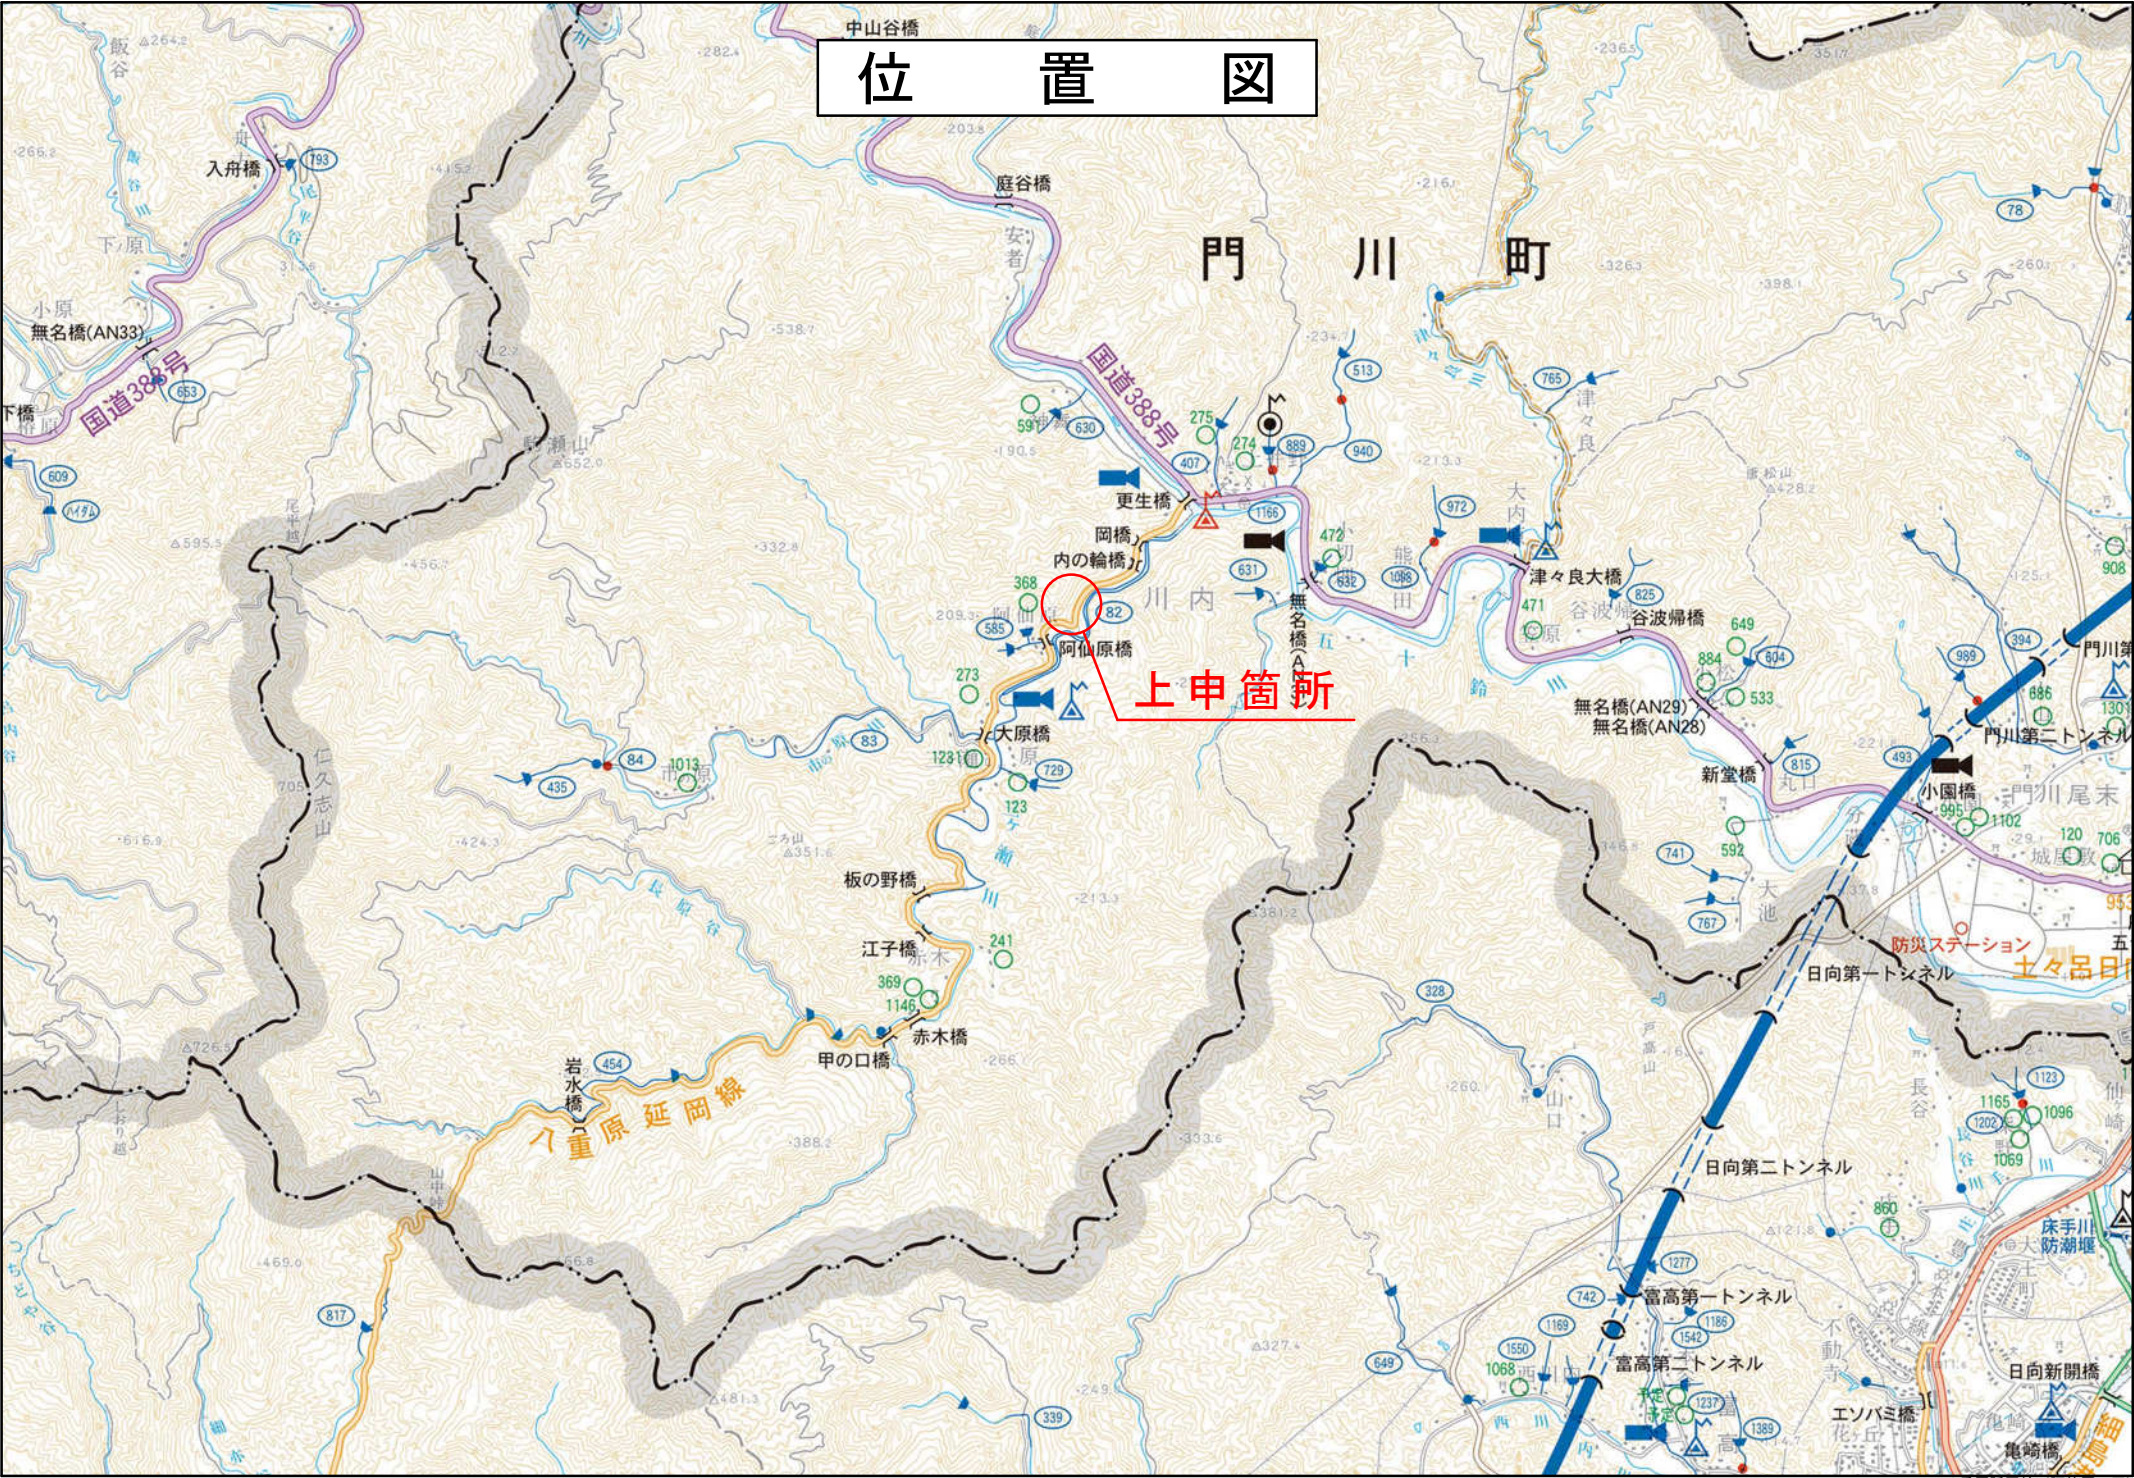

起点 東臼杵郡門川町大字川内字上ノ鶴2356番1地先

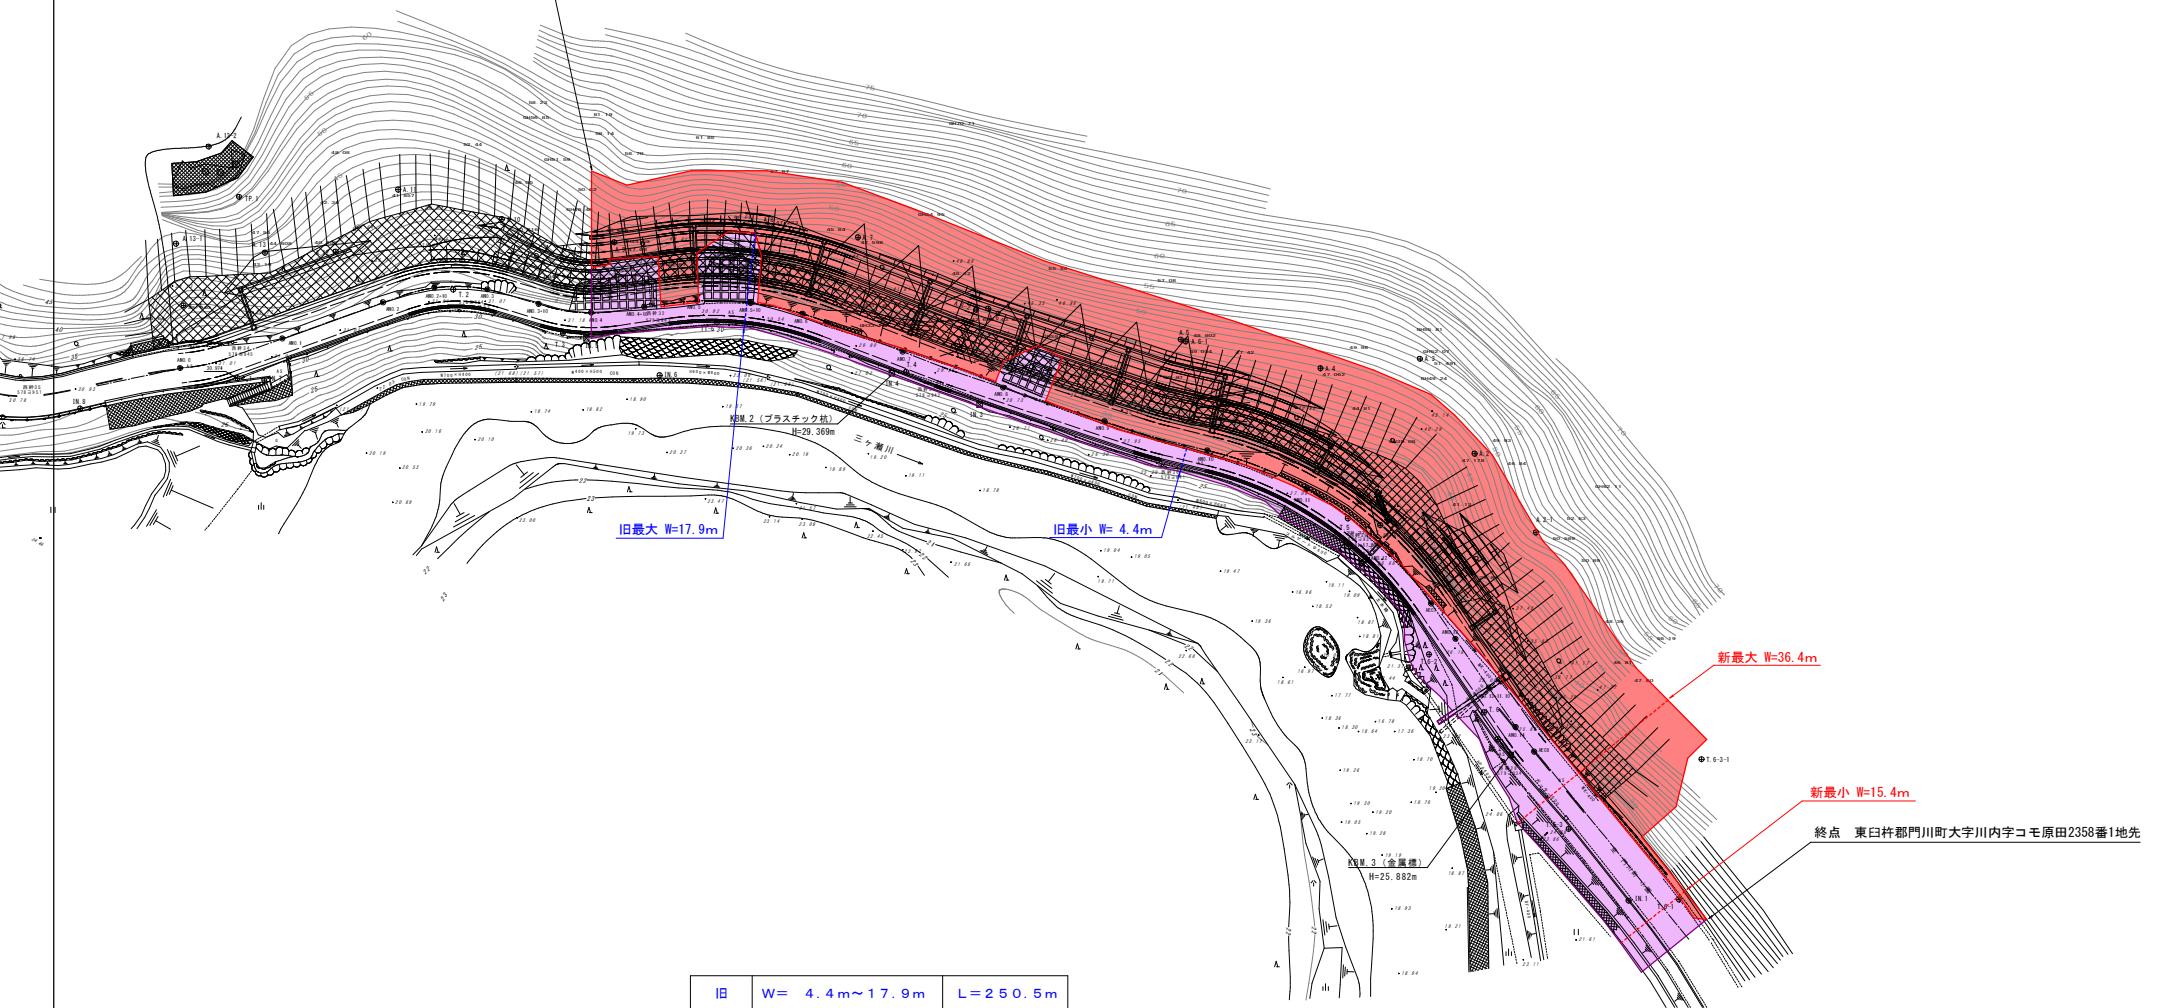

旧最大 W=17.9m

旧最小 W=4.4m

新最大 W=36.4m

新最小 W=15.4m

終点 東臼杵郡門川町大字川内字コモ原田2358番1地先

旧	W= 4.4m~17.9m	L=250.5m
新	W=15.4m~36.4m	L=250.5m

台帳番号 77~78

工事名	県道八重原延岡線 阿仙原2工区		
図面名	平面図		
年月日	平成	年	月
縮尺	1/500	図面番号	
会社名			
事業者名	日向土木事務所		