





位置図

上申箇所

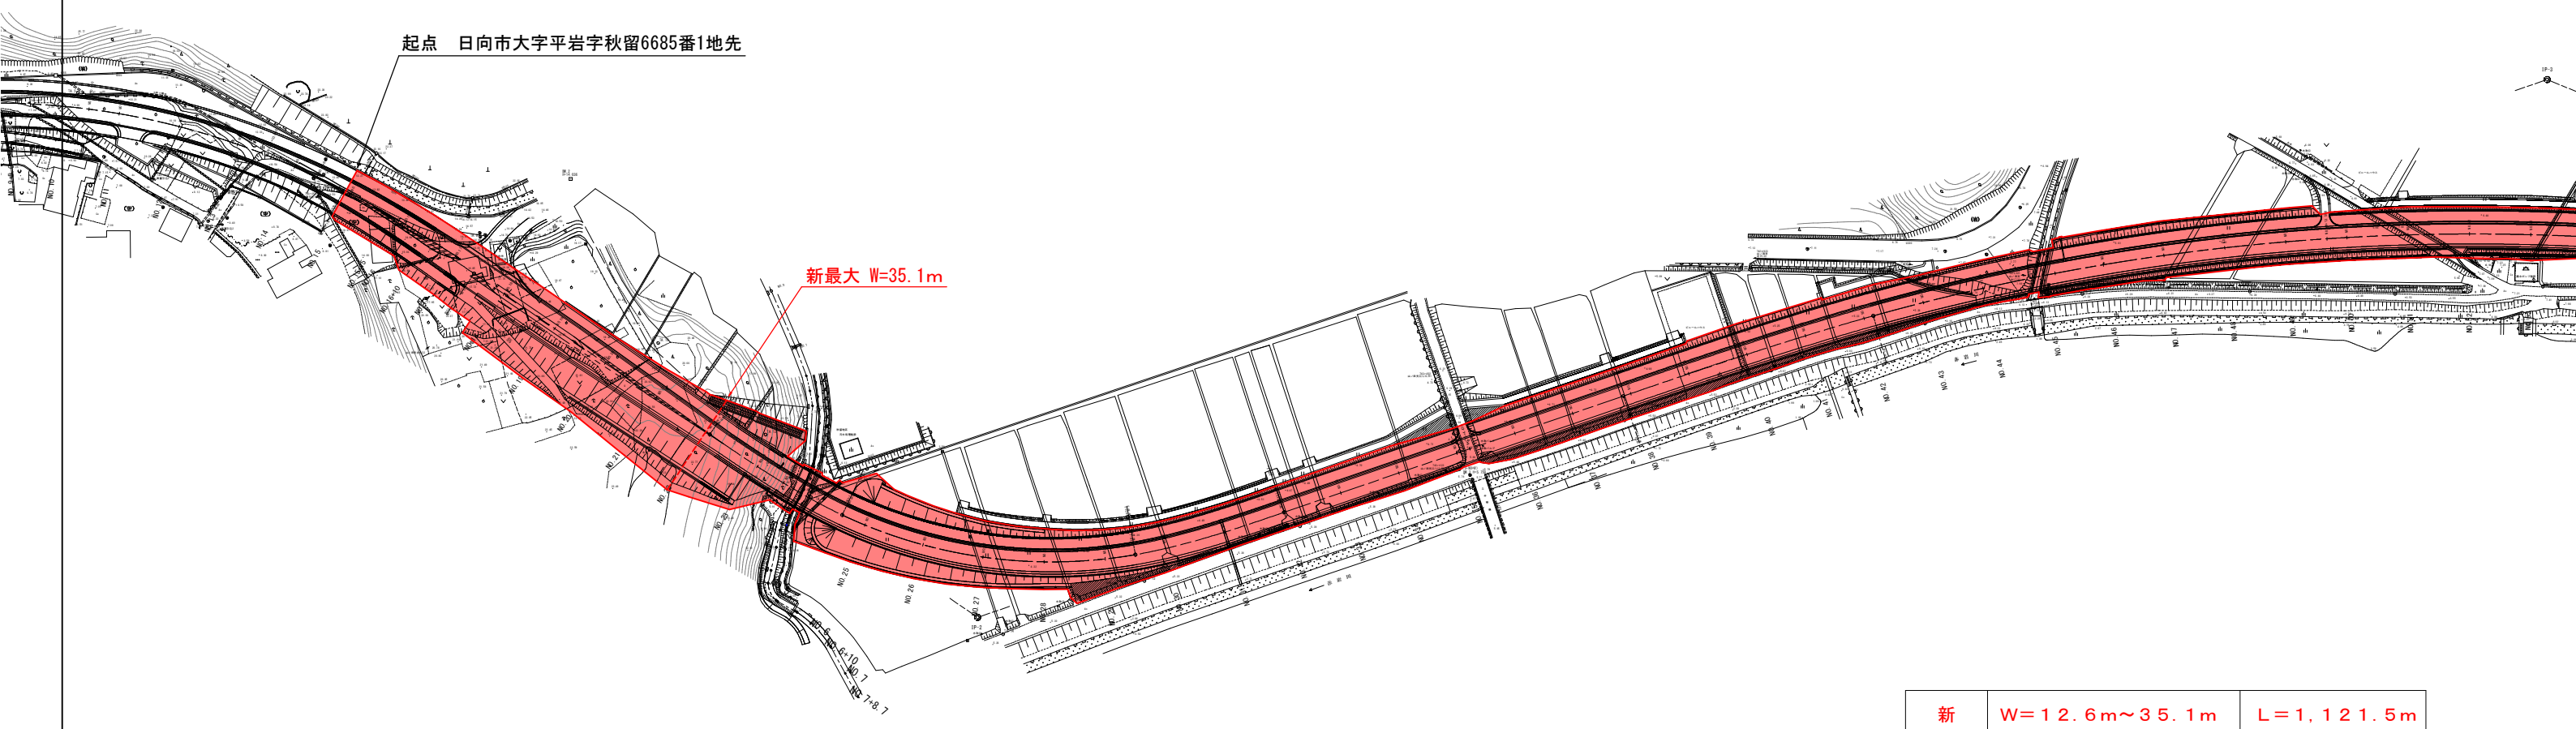

新	W=12.6m~35.1m	L=1,121.5m
---	---------------	------------

永田1工区平面図 S=1:2000

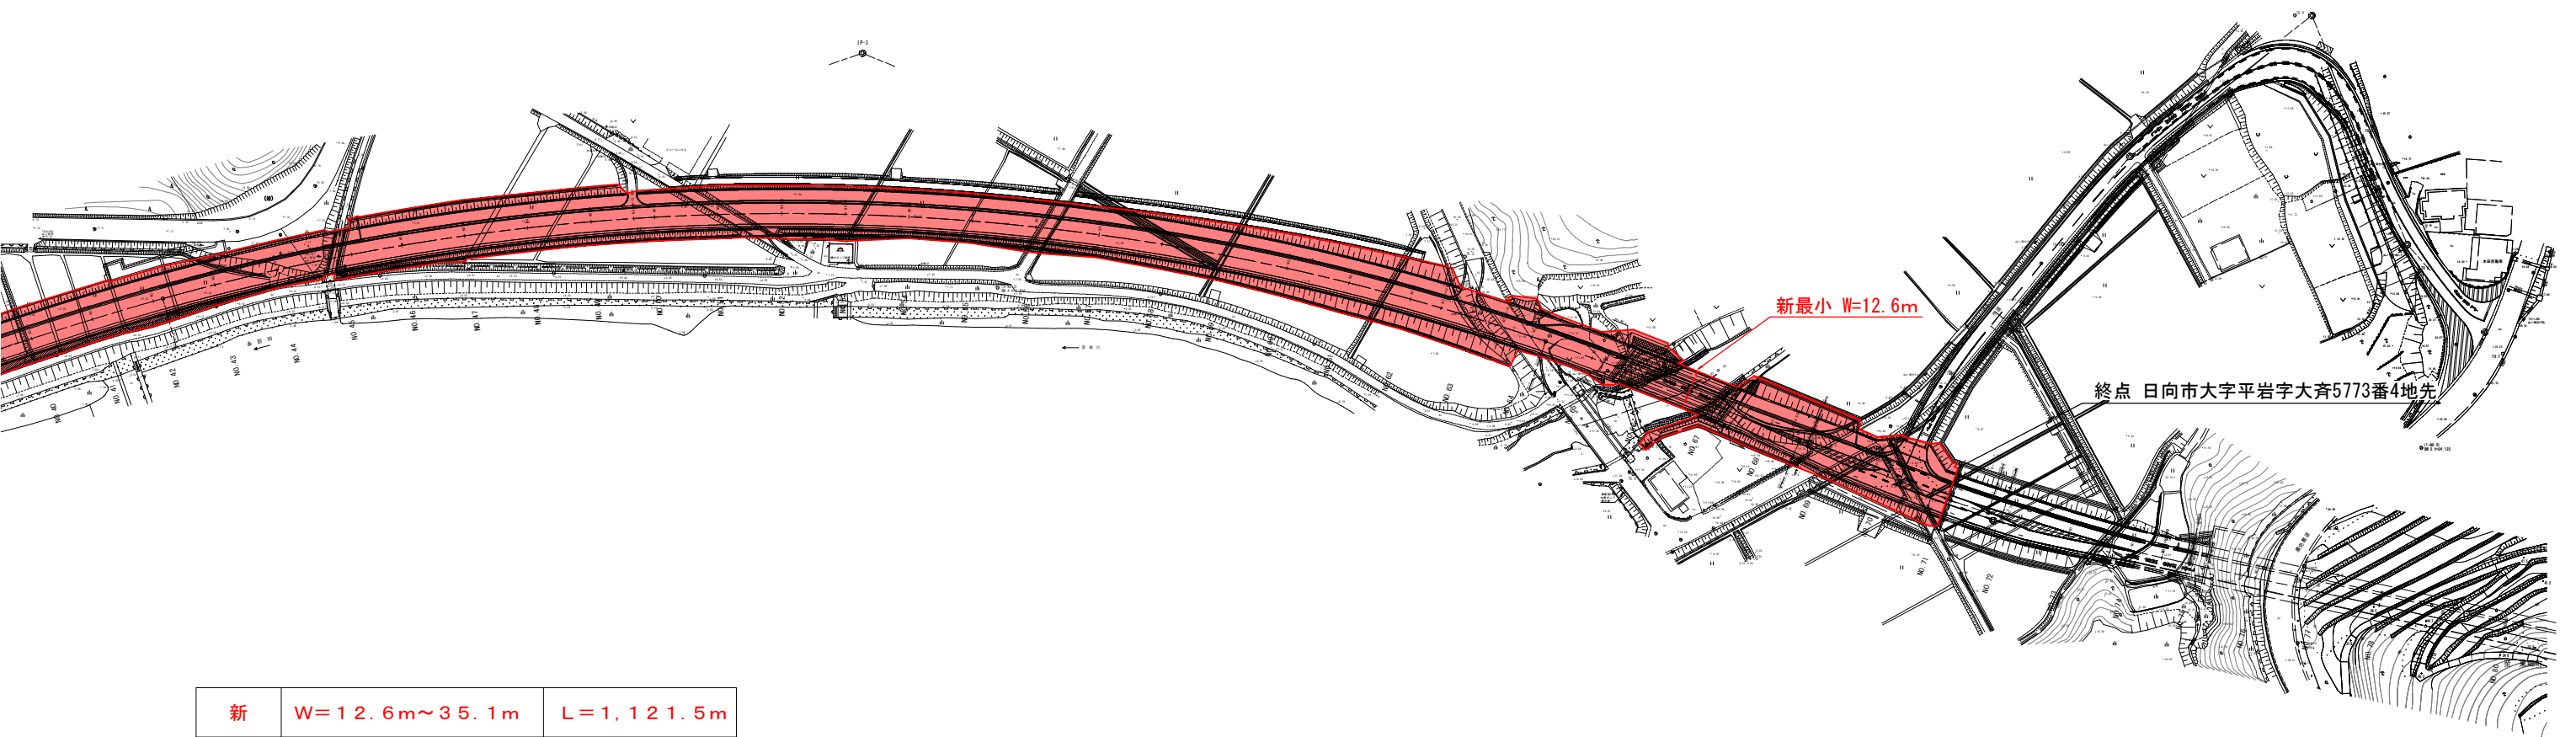

新	W=12.6m~35.1m	L=1,121.5m
---	---------------	------------

台帳番号 6~新規

工事名	国道327号 永田1工区		
図面名	平面図		
作成年月日	令和 年 月		
縮尺	S=1:2000	図面番号	
会社名			
事業者名	宮崎県日向土木事務所		