

区域変更・供用開始区間

起点 西臼杵郡高千穂町大字向山字椎葉7942番1地先

終点 西臼杵郡高千穂町大字向山字椎葉7943番1地先

旧延長 L=61.9m
旧最小幅員 W= 4.9m
旧最大幅員 W= 7.9m
新延長 L=61.9m
新最小幅員 W= 6.5m
新最大幅員 W=12.0m

用地平面図 $S=1:500$

【1工区】


西臼杵郡高千穂町大字向山字椎葉

区域変更・供用開始区間

延長 L = 61.9 m 延長 L = 61.9 m
 旧最小幅員 W = 4.9 m 新最小幅員 W = 6.5 m
 旧最大幅員 W = 7.9 m 新最大幅員 W = 12.0 m

起点 西臼杵郡高千穂町大字向山字椎葉7942番1地先

終点 西臼杵郡高千穂町大字向山字椎葉7943番1地先

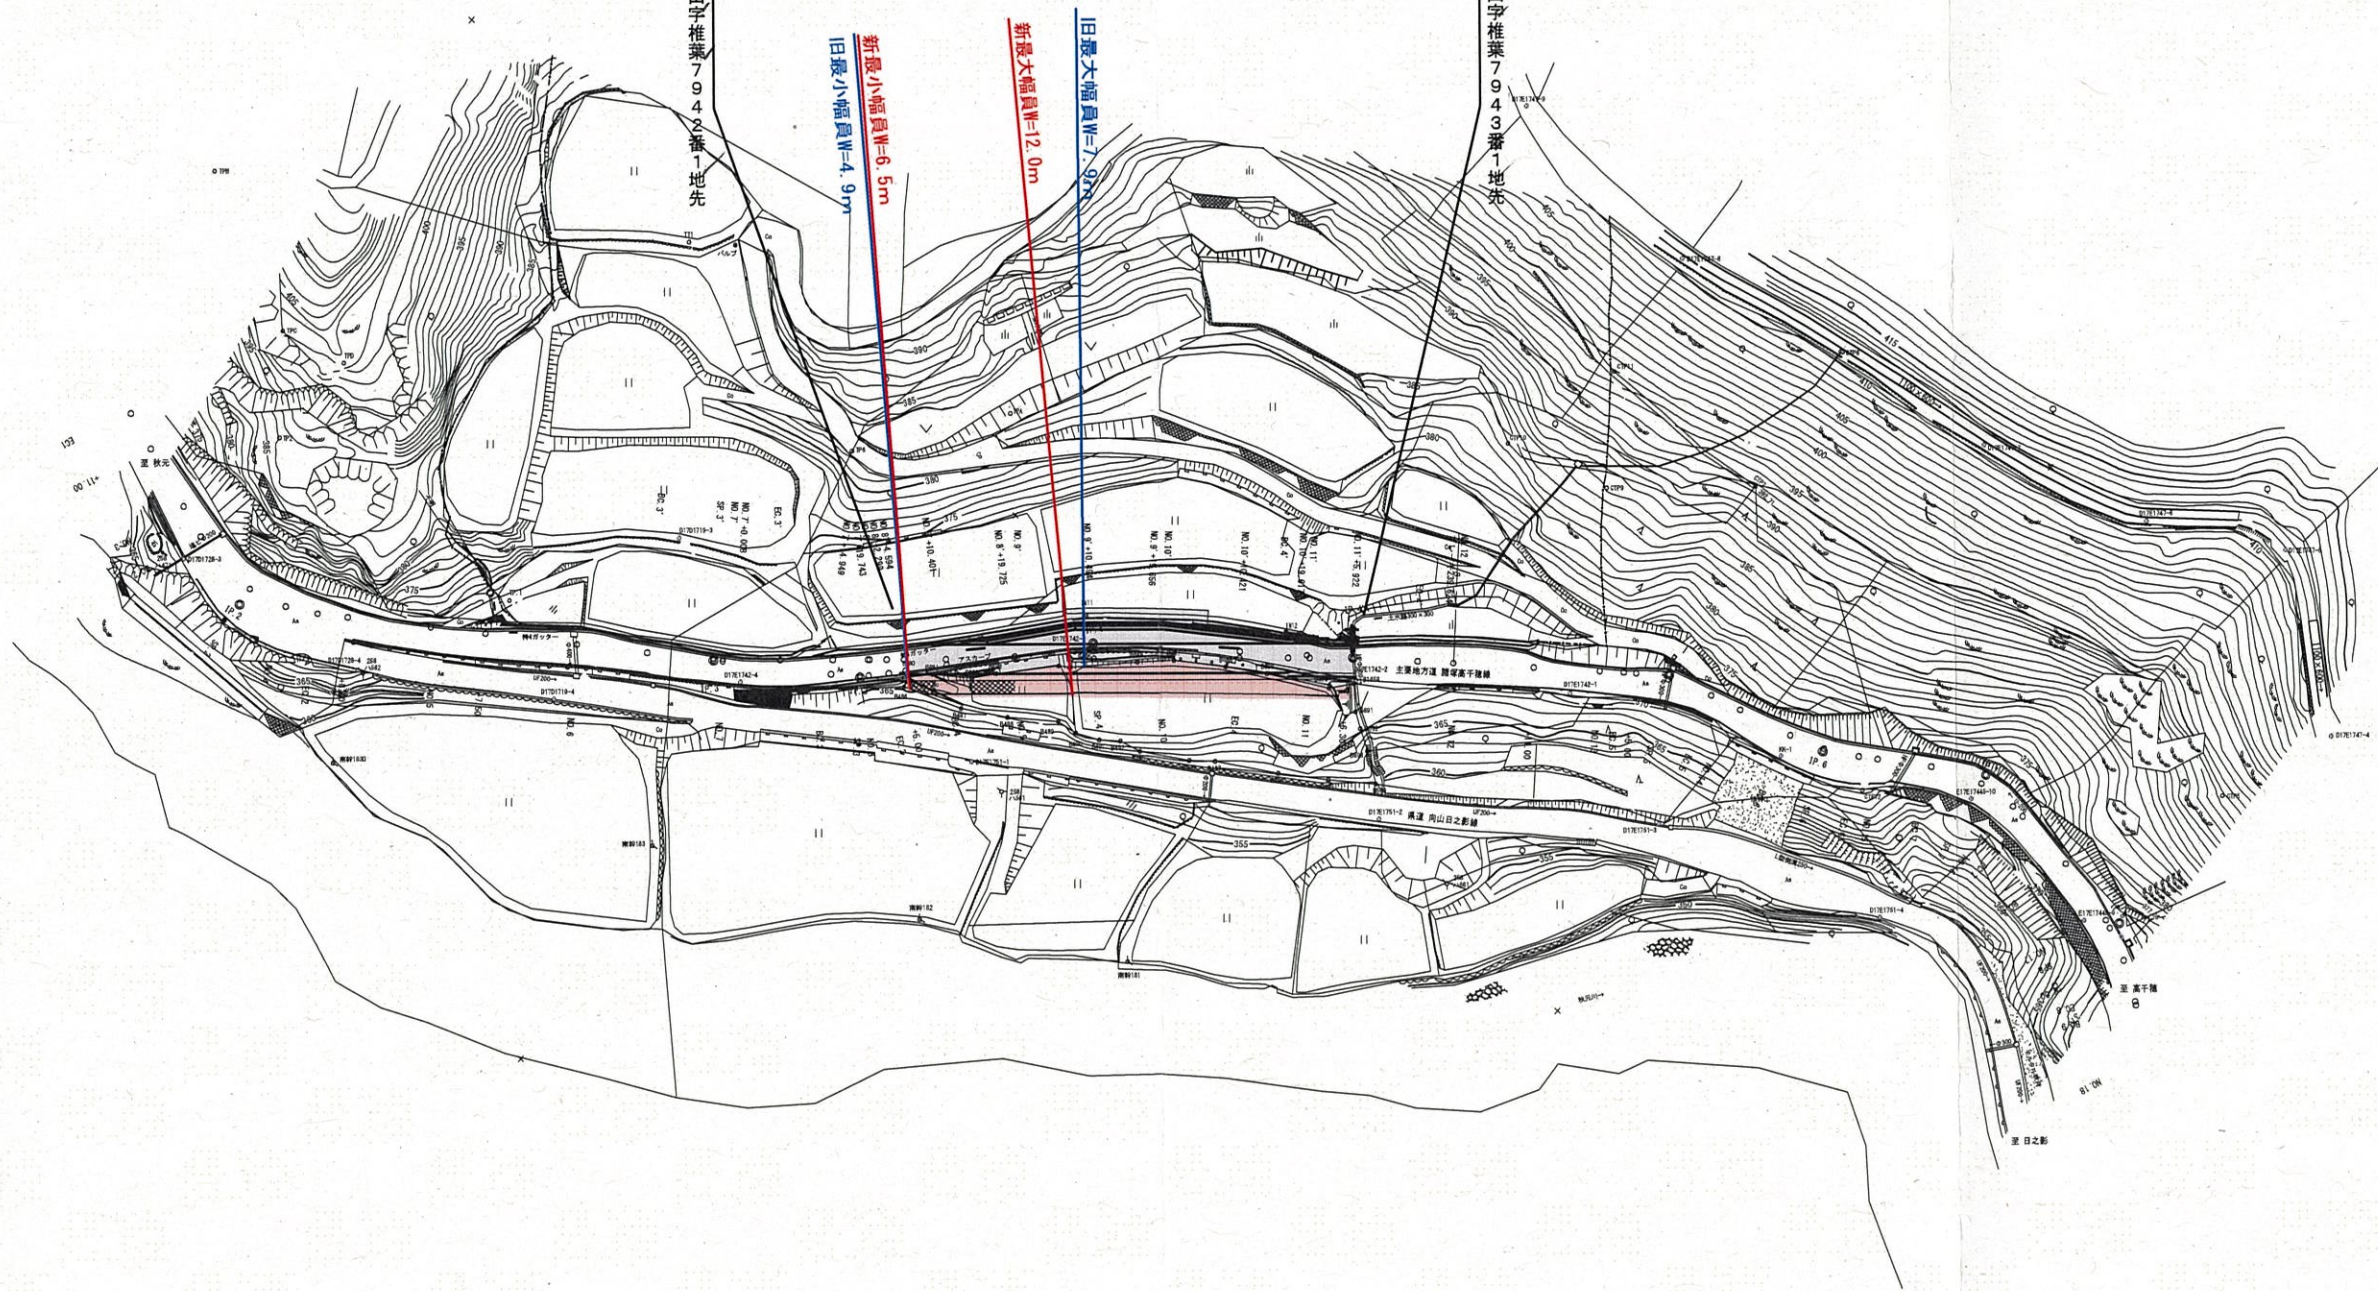

工事名	
図面名	
作成年月日	
縮尺	1:500 1:1000 図面番号
会社名	
事業者名	宮崎県 西臼杵支庁 土木課