



# 位置図

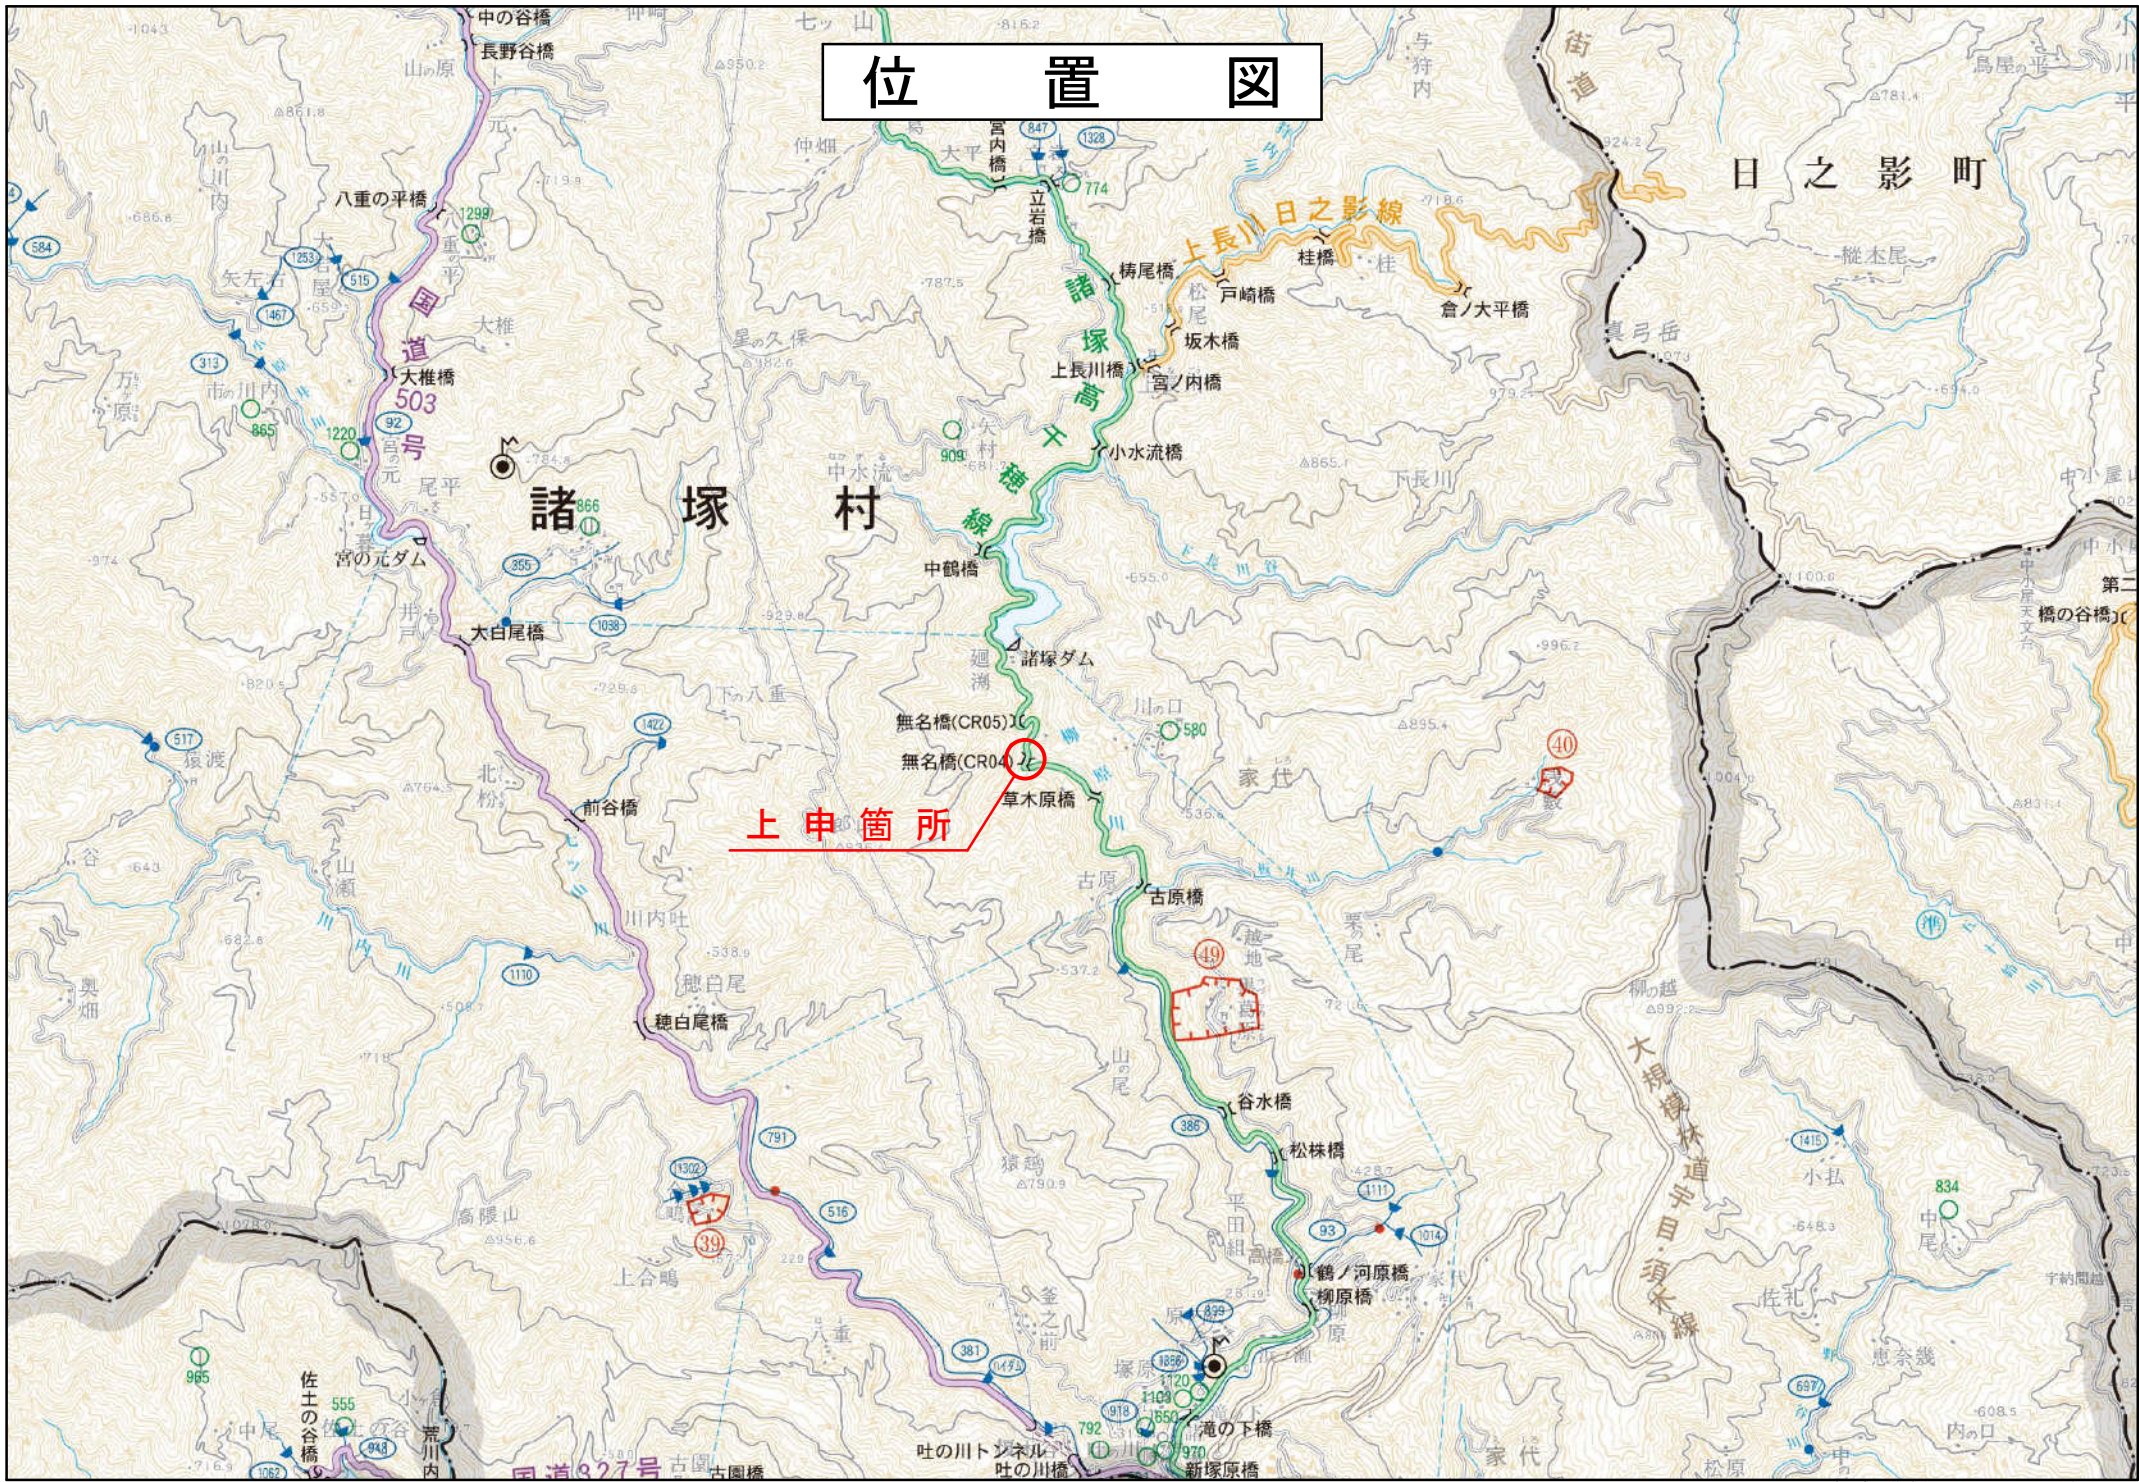


上申箇所

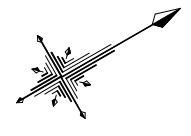

# 平面図

S=1:500  
所在：東臼杵郡諸塚村大字家代字草木原

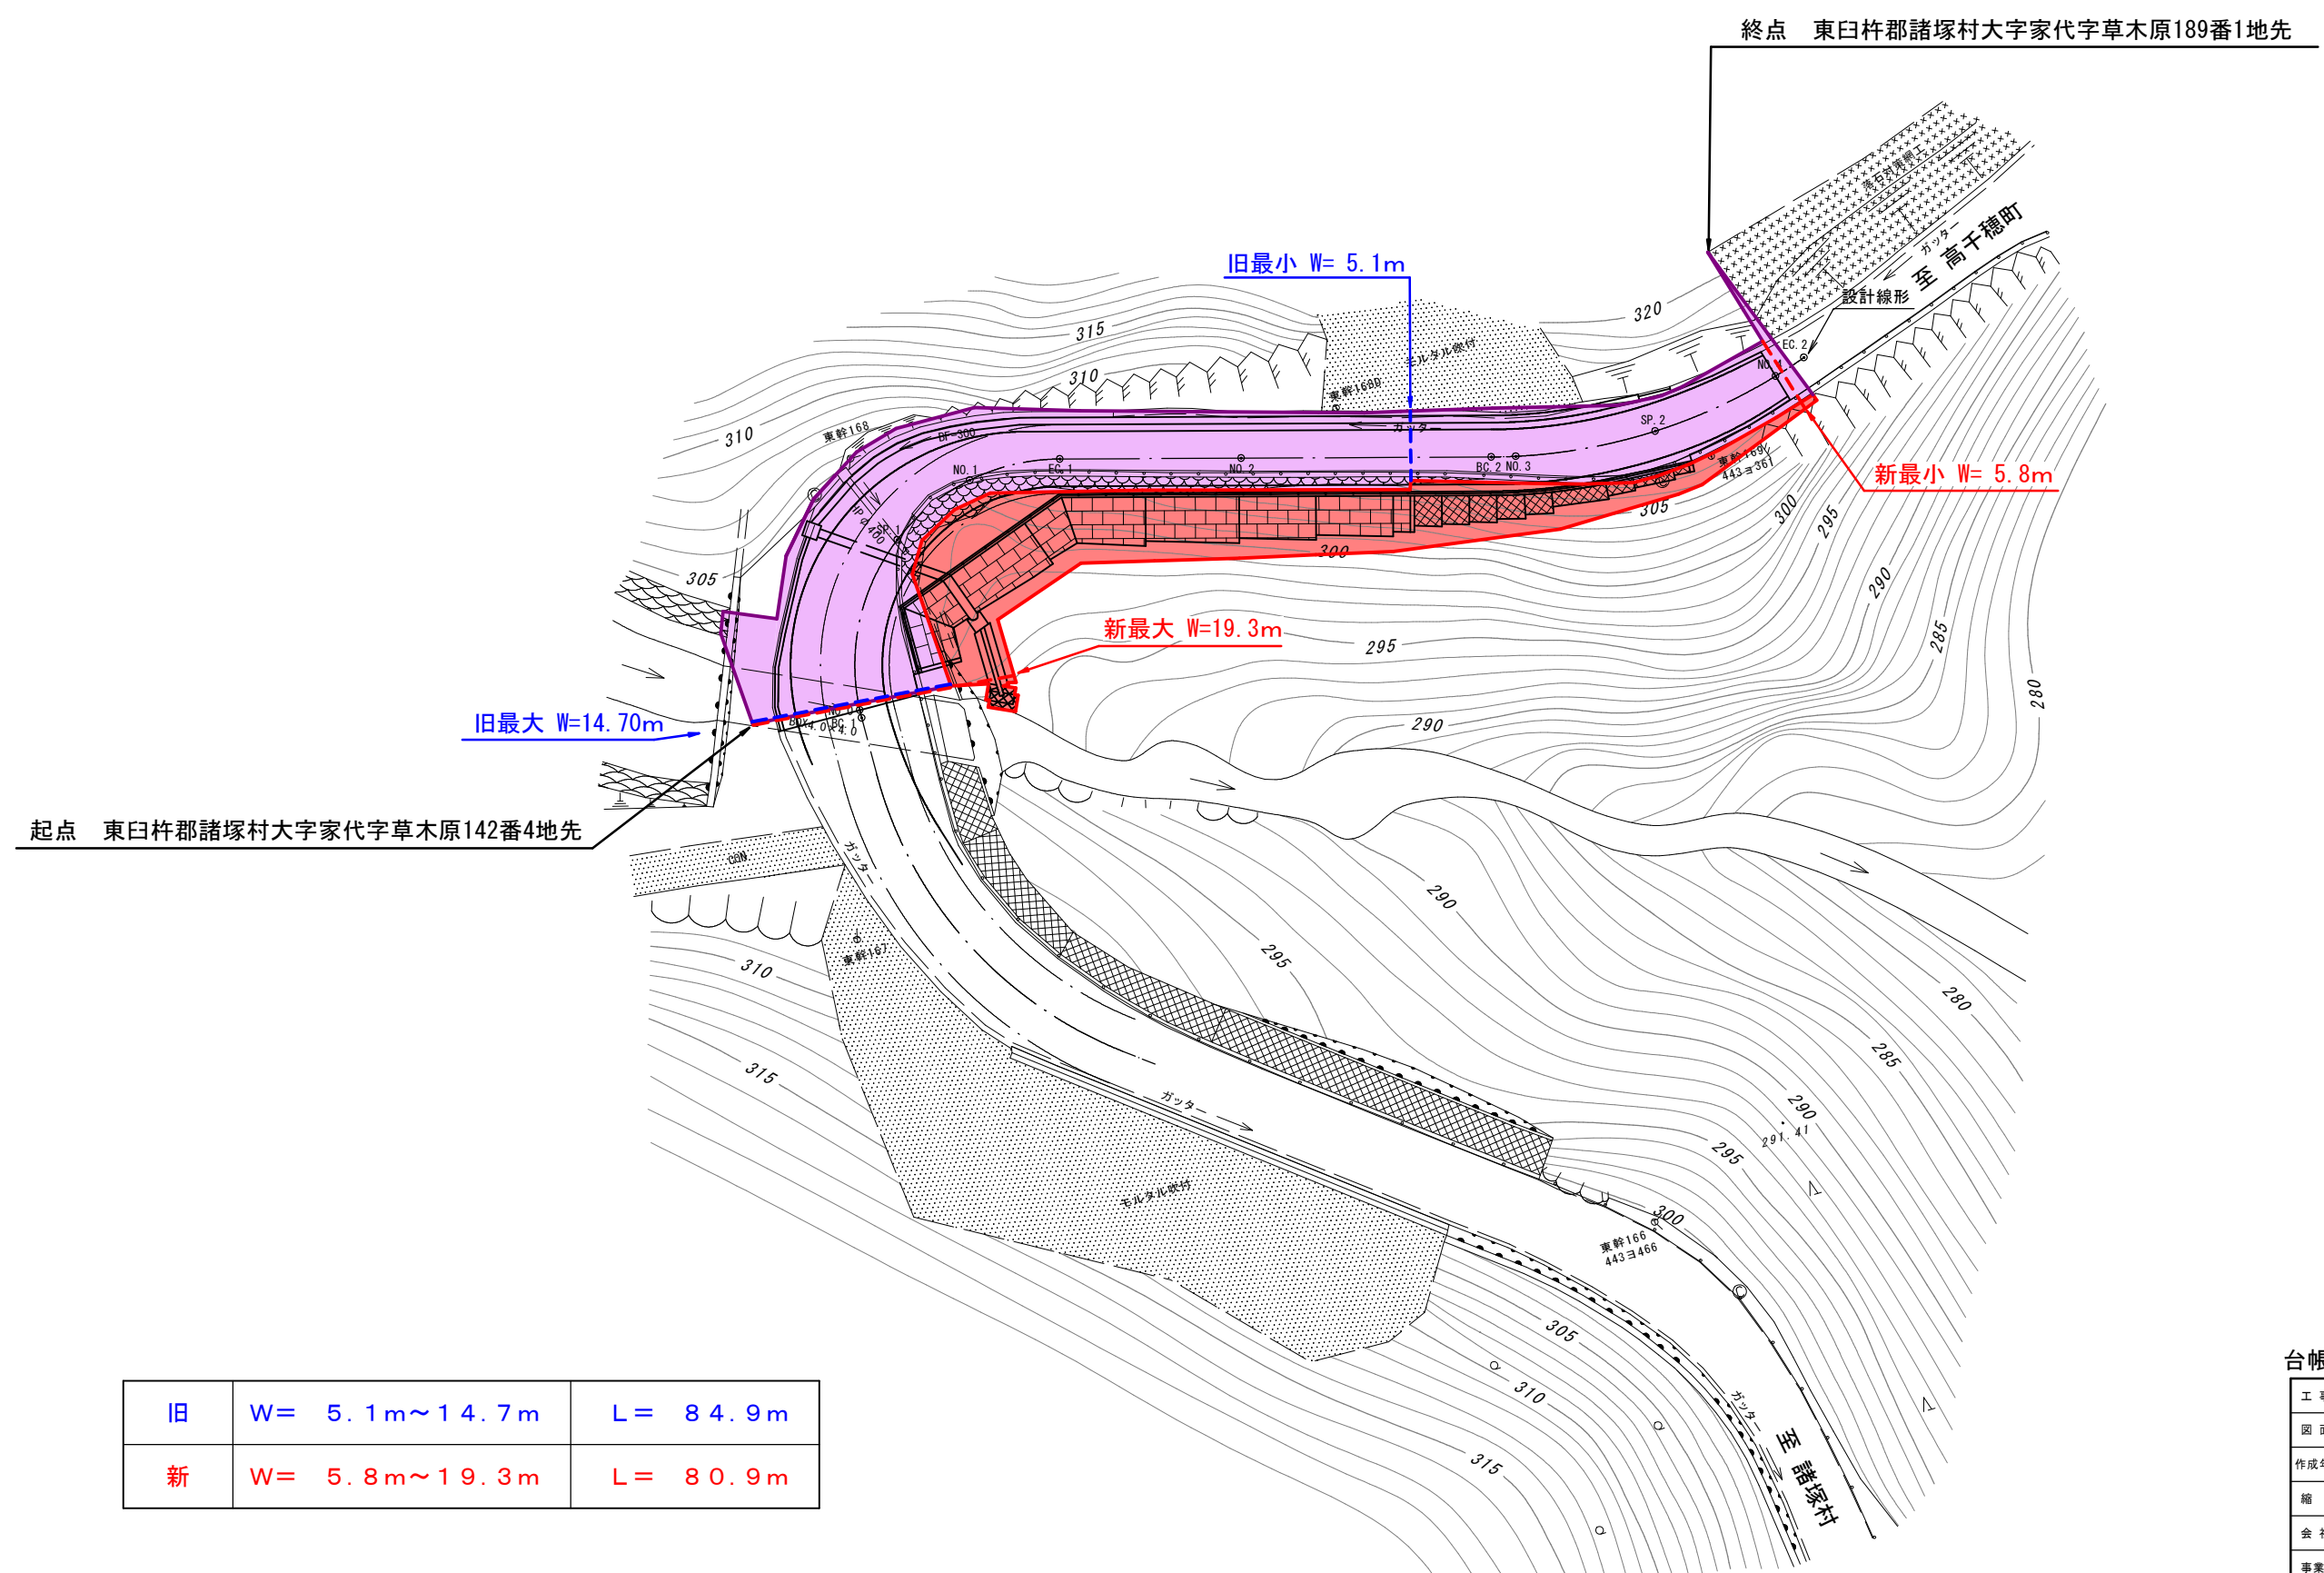

旧	W= 5.1m~14.7m	L= 84.9m
新	W= 5.8m~19.3m	L= 80.9m

台帳番号 36

工事名	県道諸塚高千穂線 家代工区(12工区)		
図面名	平面図		
作成年月日	令和 3年 1月		
縮尺	1:500	図面番号	2 / 2
会社名			
事業者名	宮崎県日向土木事務所		