

宮崎県小林土木事務所管内図

品名	平成25年度	平成24年度	平成23年度	平成22年度	平成21年度
稲	1000	980	960	940	920
小麦	50	48	46	44	42
大豆	30	28	26	24	22
畜産物	1500	1480	1460	1440	1420
水産物	100	98	96	94	92

上申箇所



路線名	延長	規格	備考
宮崎自動車道	10.0	高速	
宮崎県道	150.0	一般	
市道	200.0	一般	
町道	100.0	一般	
村道	500.0	一般	

河川名	延長	規格	備考
大隅川	10.0	一般	
小林川	5.0	一般	
高瀬川	3.0	一般	

河川名	延長	規格	備考
大隅川	10.0	一般	
小林川	5.0	一般	
高瀬川	3.0	一般	

観測所名	観測項目	観測期間	観測結果
小林川	流量	平成25年度	1000
高瀬川	流量	平成25年度	500




記号	記号	記号	記号
国	主要地方道	一般県道	九州縦貫自動車道
市道	町道	村道	大隅川
小林川	高瀬川	砂防堤	上申箇所

平成26年度 臨県特改 第26-17-B号
 一般県道 石阿弥陀五日市線 五日市市区 道路詳細設計業務

平面図 縮尺 1:500
 所在地: えびの市大字杉水流地区
 新延長 342.9m
 旧延長 342.9m

起点 えびの市大字杉水流字法泉坊五三番三地先

終点 えびの市大字杉水流字法泉坊五二四番十一地先

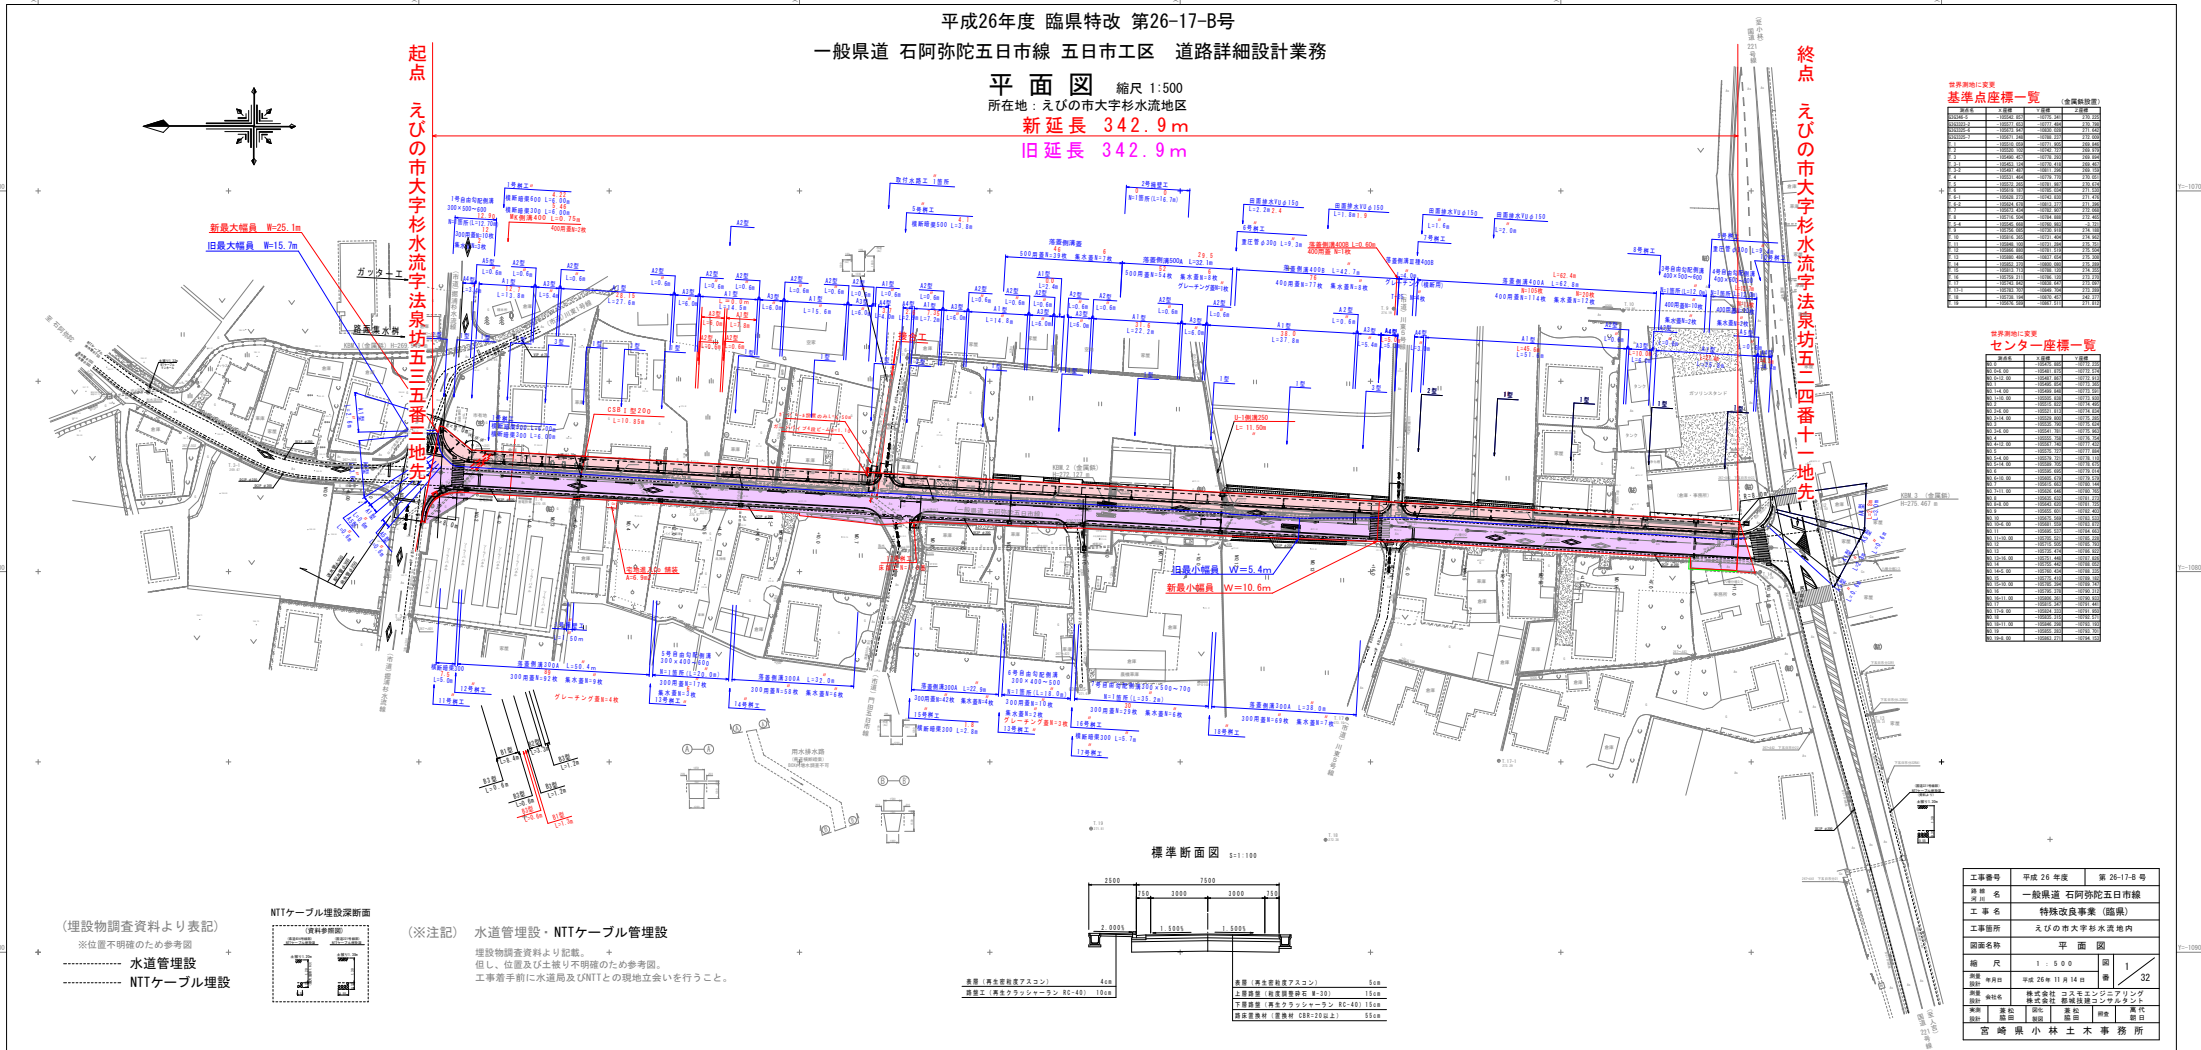

基準点座標一覧 (全箇所併記)

基準点番号	経緯度	標高	備考
1	139°11'11.50"	102.18	
2	139°11'11.50"	102.18	
基準点座標一覧 (センター座標)

基準点番号	経緯度	標高	備考
1	139°11'11.50"	102.18	
2	139°11'11.50"	102.18	
(埋設物調査資料より表記)
 ※位置不明のため参考図
 水道管埋設
 NTTケーブル埋設



(※注記) 水道管埋設・NTTケーブル管理設
 埋設物調査資料より記載。
 但し、位置及び土壌不明のため参考図。
 工事着手前に水道局及びNTTとの現地立会いを行うこと。

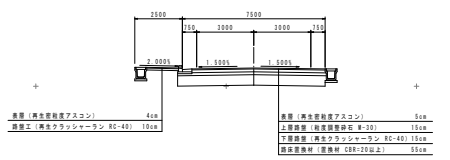

工事番号	平成 26 年度	第 26-17-B 号
事業名	一般県道 石阿弥陀五日市線	
工事名	特殊改良事業 (臨県)	
工事箇所	えびの市大字杉水流地区内	
図面名称	平面図	
縮尺	1 : 500	図 1 / 32
図面番号	平成 26 年 11 月 14 日	第 1 / 32
設計	株式会社 株式会社 エスピーエス	
監理	株式会社 株式会社 エスピーエス	
調査	株式会社 株式会社 エスピーエス	
製図	株式会社 株式会社 エスピーエス	
承認	株式会社 株式会社 エスピーエス	
事務所	宮崎県 小林土木事務所	