



位置図

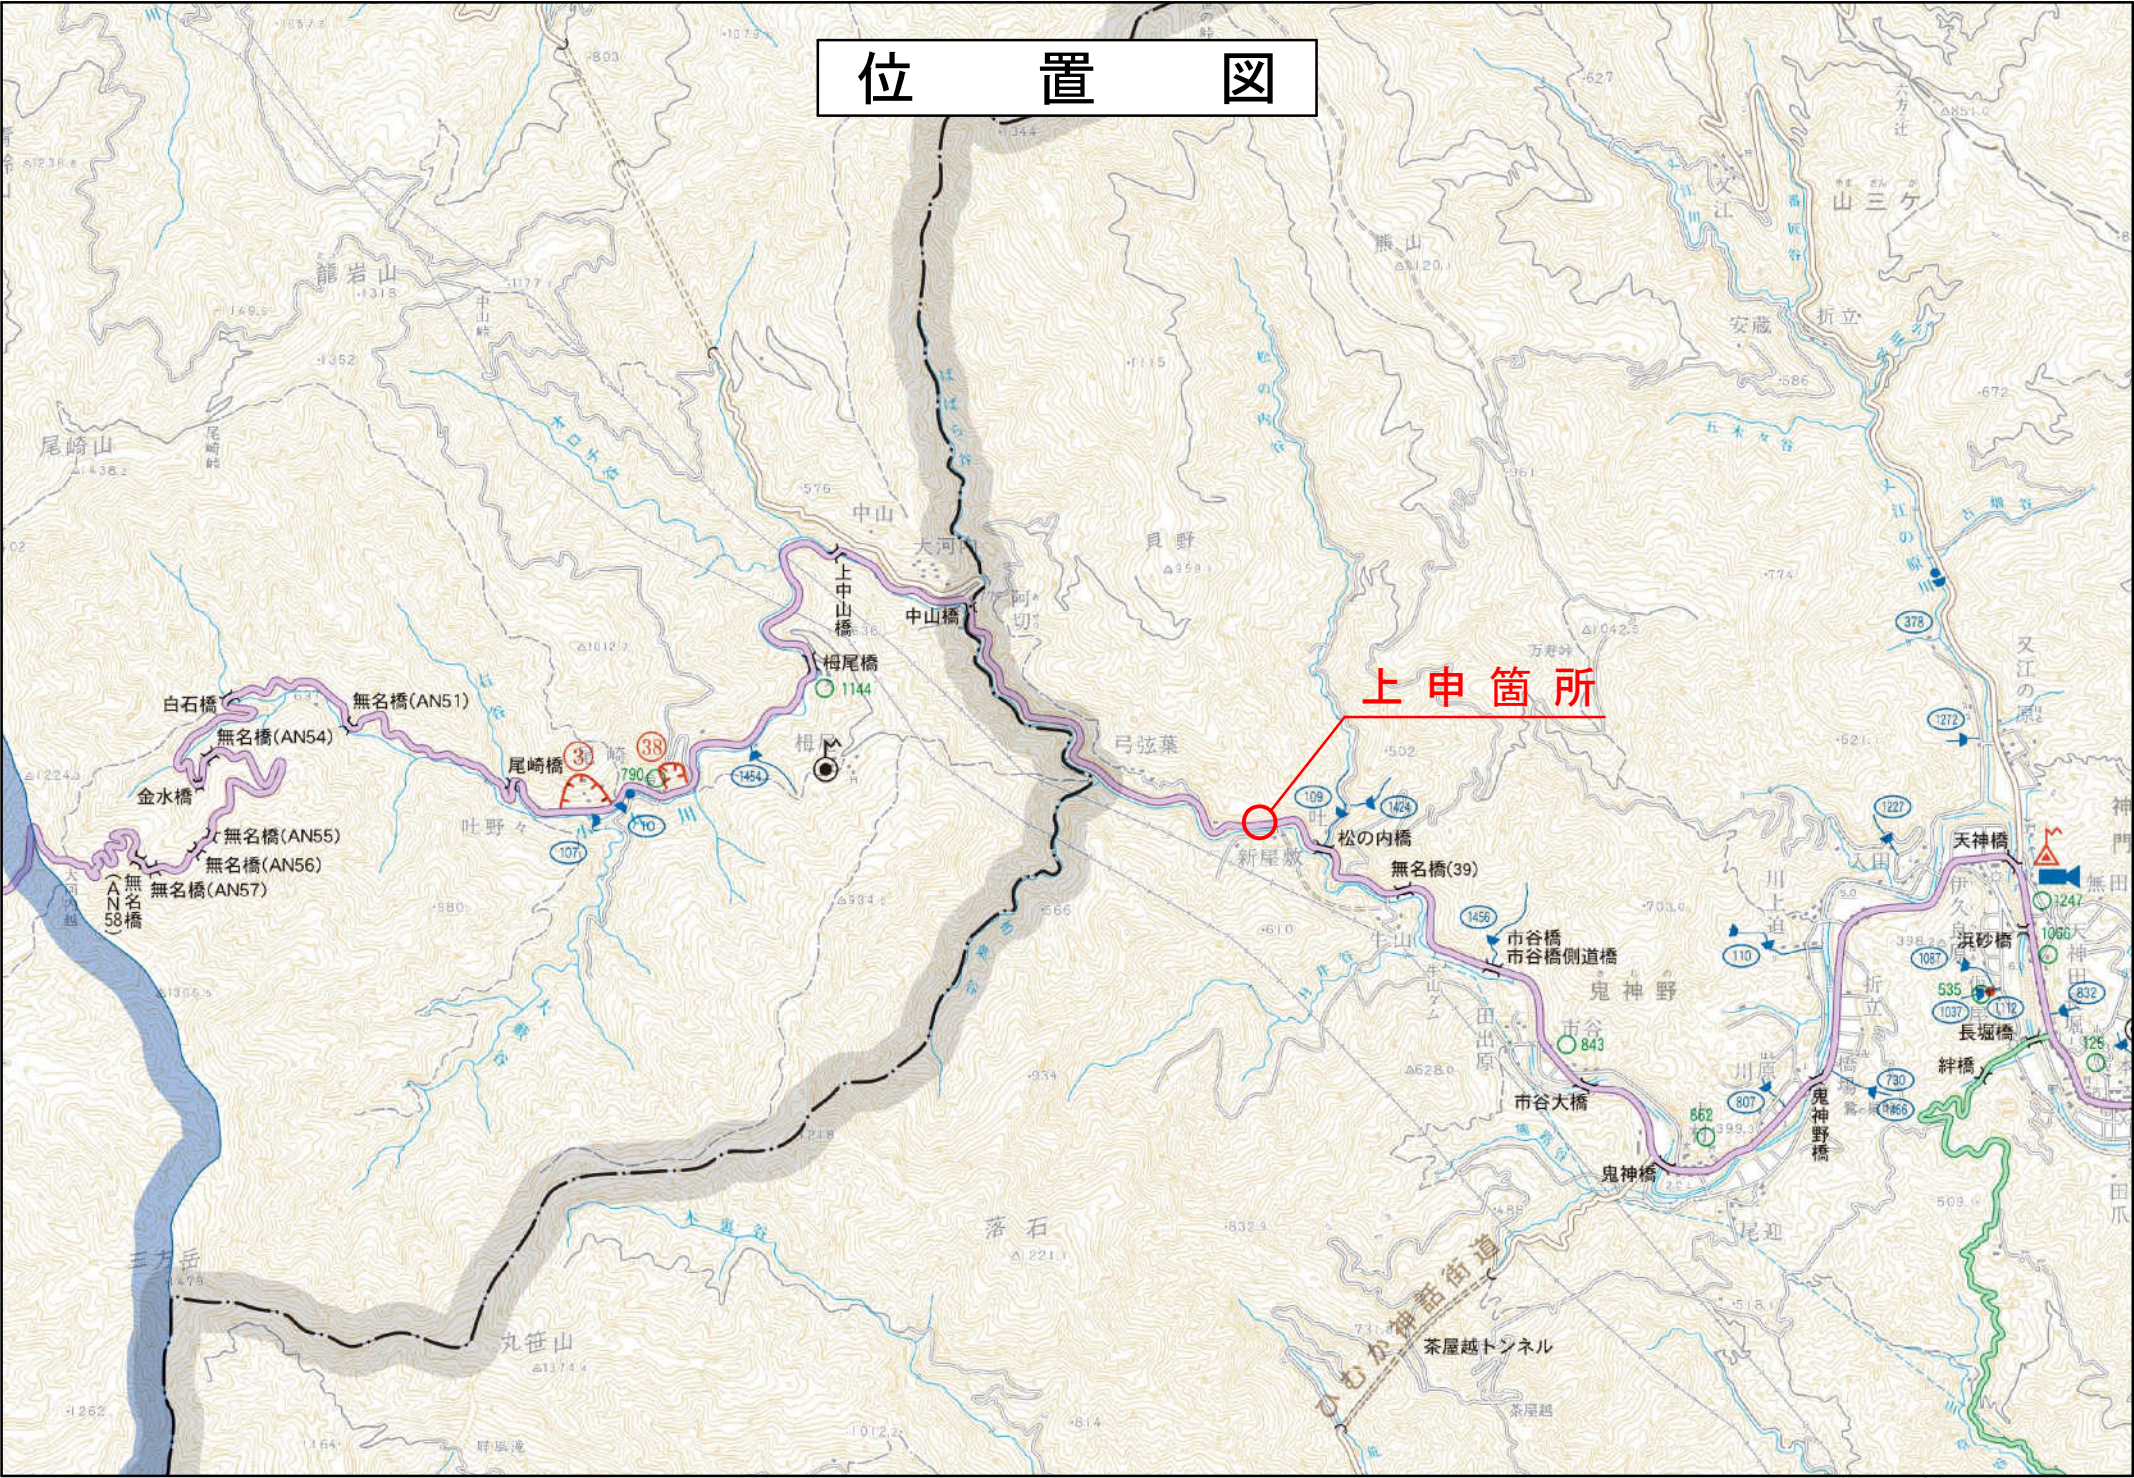

平面図 S=1:500

国道388号 下弓弦葉工区
東臼杵郡美郷町南郷鬼神野字下弓弦葉

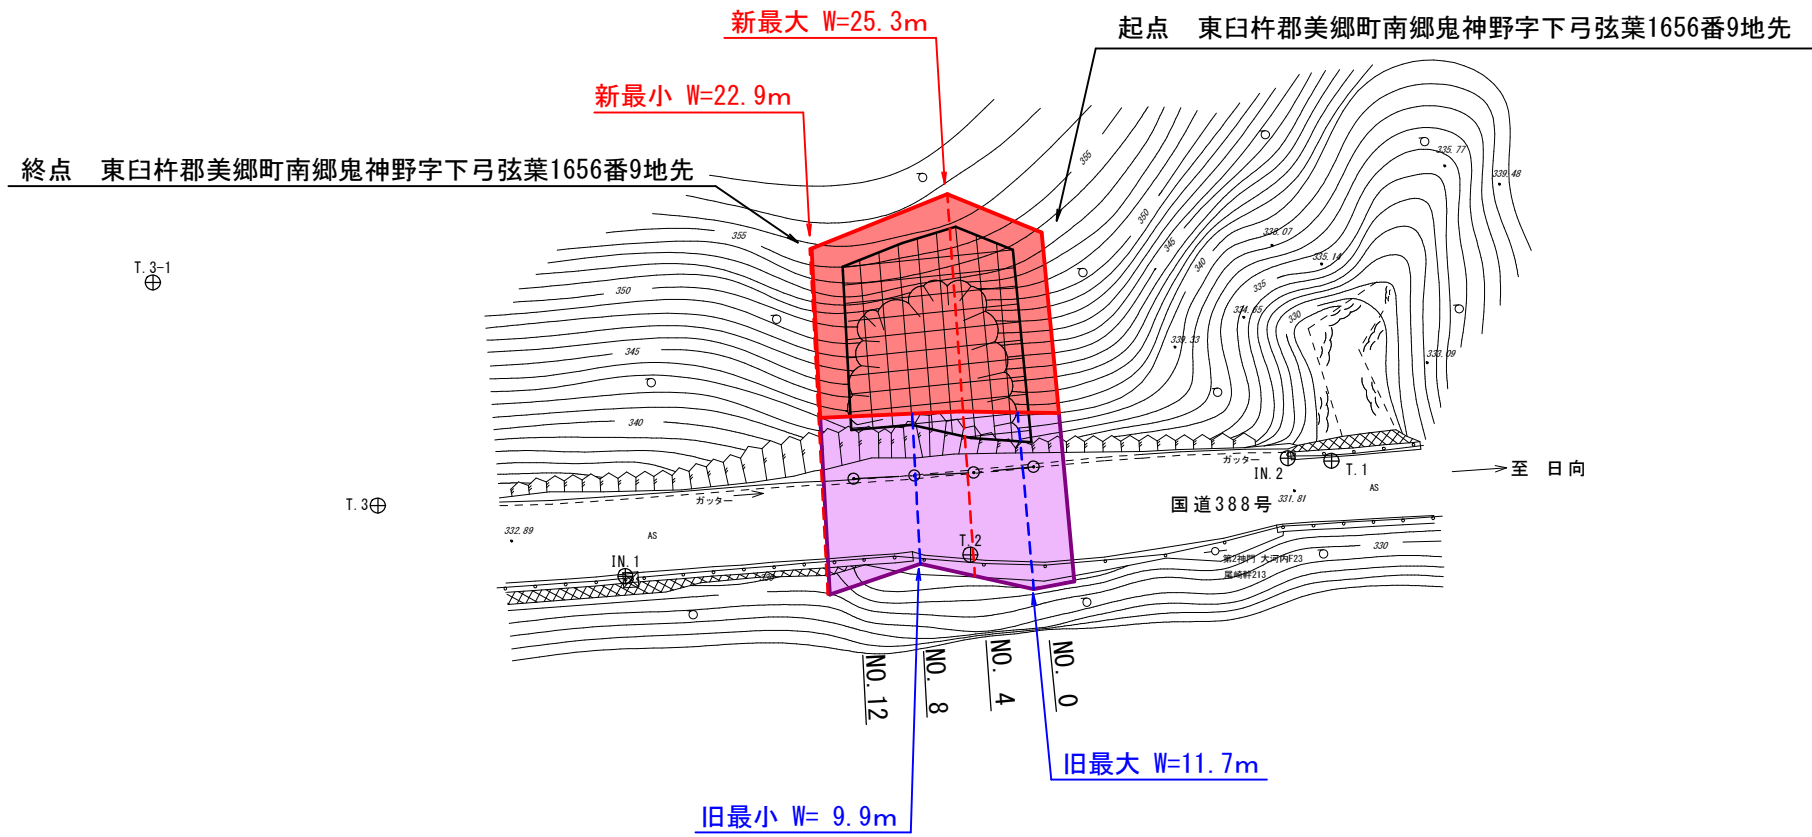

T06T6100110

旧	W= 9.9m~11.7m	L=16.1m
新	W=22.9m~25.3m	L=16.1m

台帳番号 583

工事名	一般国道 国道388号 下弓弦葉工区		
図面名	平面図		
年月日	平成 年 月		
縮尺	記載	図面番号	/
会社名			
事業者名	宮崎県日向土木事務所		