

# 宮崎県高鍋土木事務所管内図

一般国道 杉安高鍋線  
牛牧工区 防災安全交付金事業



### 道路の現況

道路種別	路線名	路線番号	延長(m)	備考
<b>一般国道</b>				
10	国道10号	宮崎県高鍋土木事務所管内	33,238	(1)
<b>主要地方道</b>				
1	宮崎新宮道	宮崎県高鍋土木事務所管内	7,159	
2	石川内河川高鍋線	宮崎県高鍋土木事務所管内	18,958	
3	東宮西高鍋線	宮崎県高鍋土木事務所管内	27,060	
4	高鍋高鍋線	宮崎県高鍋土木事務所管内	10,028	
5	高鍋高鍋線	宮崎県高鍋土木事務所管内	18,824	
6	宮崎高鍋線	宮崎県高鍋土木事務所管内	13,568	
<b>一般県道</b>				
1	山崎高鍋線	宮崎県高鍋土木事務所管内	14,476	
2	高鍋高鍋線	宮崎県高鍋土木事務所管内	20,150	
3	高鍋インター線	宮崎県高鍋土木事務所管内	880	
4	木城高鍋線	宮崎県高鍋土木事務所管内	9,031	
5	日高高鍋線	宮崎県高鍋土木事務所管内	5,029	
6	今野野八幡線	宮崎県高鍋土木事務所管内	1,815	
7	高鍋川南線	宮崎県高鍋土木事務所管内	16,496	
8	高鍋インター線	宮崎県高鍋土木事務所管内	907	
9	川南高鍋線	宮崎県高鍋土木事務所管内	8,084	
10	高鍋高鍋線	宮崎県高鍋土木事務所管内	1,436	
11	高鍋高鍋線	宮崎県高鍋土木事務所管内	1,283	
12	木城高鍋線	宮崎県高鍋土木事務所管内	7,138	
13	杉安高鍋線	宮崎県高鍋土木事務所管内	7,388	
14	川南高鍋線	宮崎県高鍋土木事務所管内	1,418	
15	東宮高鍋線	宮崎県高鍋土木事務所管内	581	
<b>計</b>				
				95,202

### 急傾斜地崩壊危険区域の現況

区域番号	区域名	面積(㎡)	延長(m)	備考
229	高鍋川	37,437	27,019	1942
250	高鍋川	36,351	19,514	1400
251	高鍋川	31,202	12,828	1958
252	高鍋川	31,190	10,100	1958
253	高鍋川	30,421	18,110	1958
254	高鍋川	30,371	10,200	1958
255	高鍋川	29,745	10,200	1958
256	高鍋川	29,370	10,200	1958
257	高鍋川	29,300	10,200	1958
258	高鍋川	29,200	10,200	1958
259	高鍋川	29,100	10,200	1958
260	高鍋川	29,000	10,200	1958
261	高鍋川	28,900	10,200	1958
262	高鍋川	28,800	10,200	1958
263	高鍋川	28,700	10,200	1958
264	高鍋川	28,600	10,200	1958
265	高鍋川	28,500	10,200	1958
266	高鍋川	28,400	10,200	1958
267	高鍋川	28,300	10,200	1958
268	高鍋川	28,200	10,200	1958
269	高鍋川	28,100	10,200	1958
270	高鍋川	28,000	10,200	1958
271	高鍋川	27,900	10,200	1958
272	高鍋川	27,800	10,200	1958
273	高鍋川	27,700	10,200	1958
274	高鍋川	27,600	10,200	1958
275	高鍋川	27,500	10,200	1958
276	高鍋川	27,400	10,200	1958
277	高鍋川	27,300	10,200	1958
278	高鍋川	27,200	10,200	1958
279	高鍋川	27,100	10,200	1958
280	高鍋川	27,000	10,200	1958

### 河川の現況

水系	河川名	河川番号	延長(km)	備考
高鍋川	1	高鍋川	1	14.81
	2	高鍋川	2	14.81
	3	高鍋川	3	14.81
	4	高鍋川	4	14.81
	5	高鍋川	5	14.81
	6	高鍋川	6	14.81
	7	高鍋川	7	14.81
	8	高鍋川	8	14.81
	9	高鍋川	9	14.81
	10	高鍋川	10	14.81
高鍋川	1	高鍋川	1	14.81
	2	高鍋川	2	14.81
	3	高鍋川	3	14.81
	4	高鍋川	4	14.81
	5	高鍋川	5	14.81
	6	高鍋川	6	14.81
	7	高鍋川	7	14.81
	8	高鍋川	8	14.81
	9	高鍋川	9	14.81
	10	高鍋川	10	14.81

供用開始箇所(一部)

### 港湾、漁港、海岸保安区域一覧表

種別	名称	所在地	面積(㎡)	備考
1	高鍋港	高鍋町	1,234	
2	高鍋港	高鍋町	1,234	
3	高鍋港	高鍋町	1,234	
4	高鍋港	高鍋町	1,234	
5	高鍋港	高鍋町	1,234	

### 砂防河川の現況

河川名	延長(km)	備考
高鍋川	14.81	
高鍋川	14.81	
高鍋川	14.81	
高鍋川	14.81	
高鍋川	14.81	



凡例  
● 高鍋土木事務所  
○ 国 道  
○ 主要地方道  
○ 一般国道  
○ 高鍋川  
○ 砂防指定地  
○ 急傾斜地崩壊危険区域  
○ 九州自然歩道  
○ 河川敷上陸規制区域  
○ 陸揚工事計画  
○ 新市町界区域

平成二十九年一月 宮崎県高鍋土木事務所

1 : 50,000




宮崎県高鍋土木事務所

平成29年度 交建防安第16-62-A号  
 県道杉安高鍋線 牛牧2工区 用地測量業務

用地実測平面図 縮尺 1:500

児湯郡高鍋町大字上江

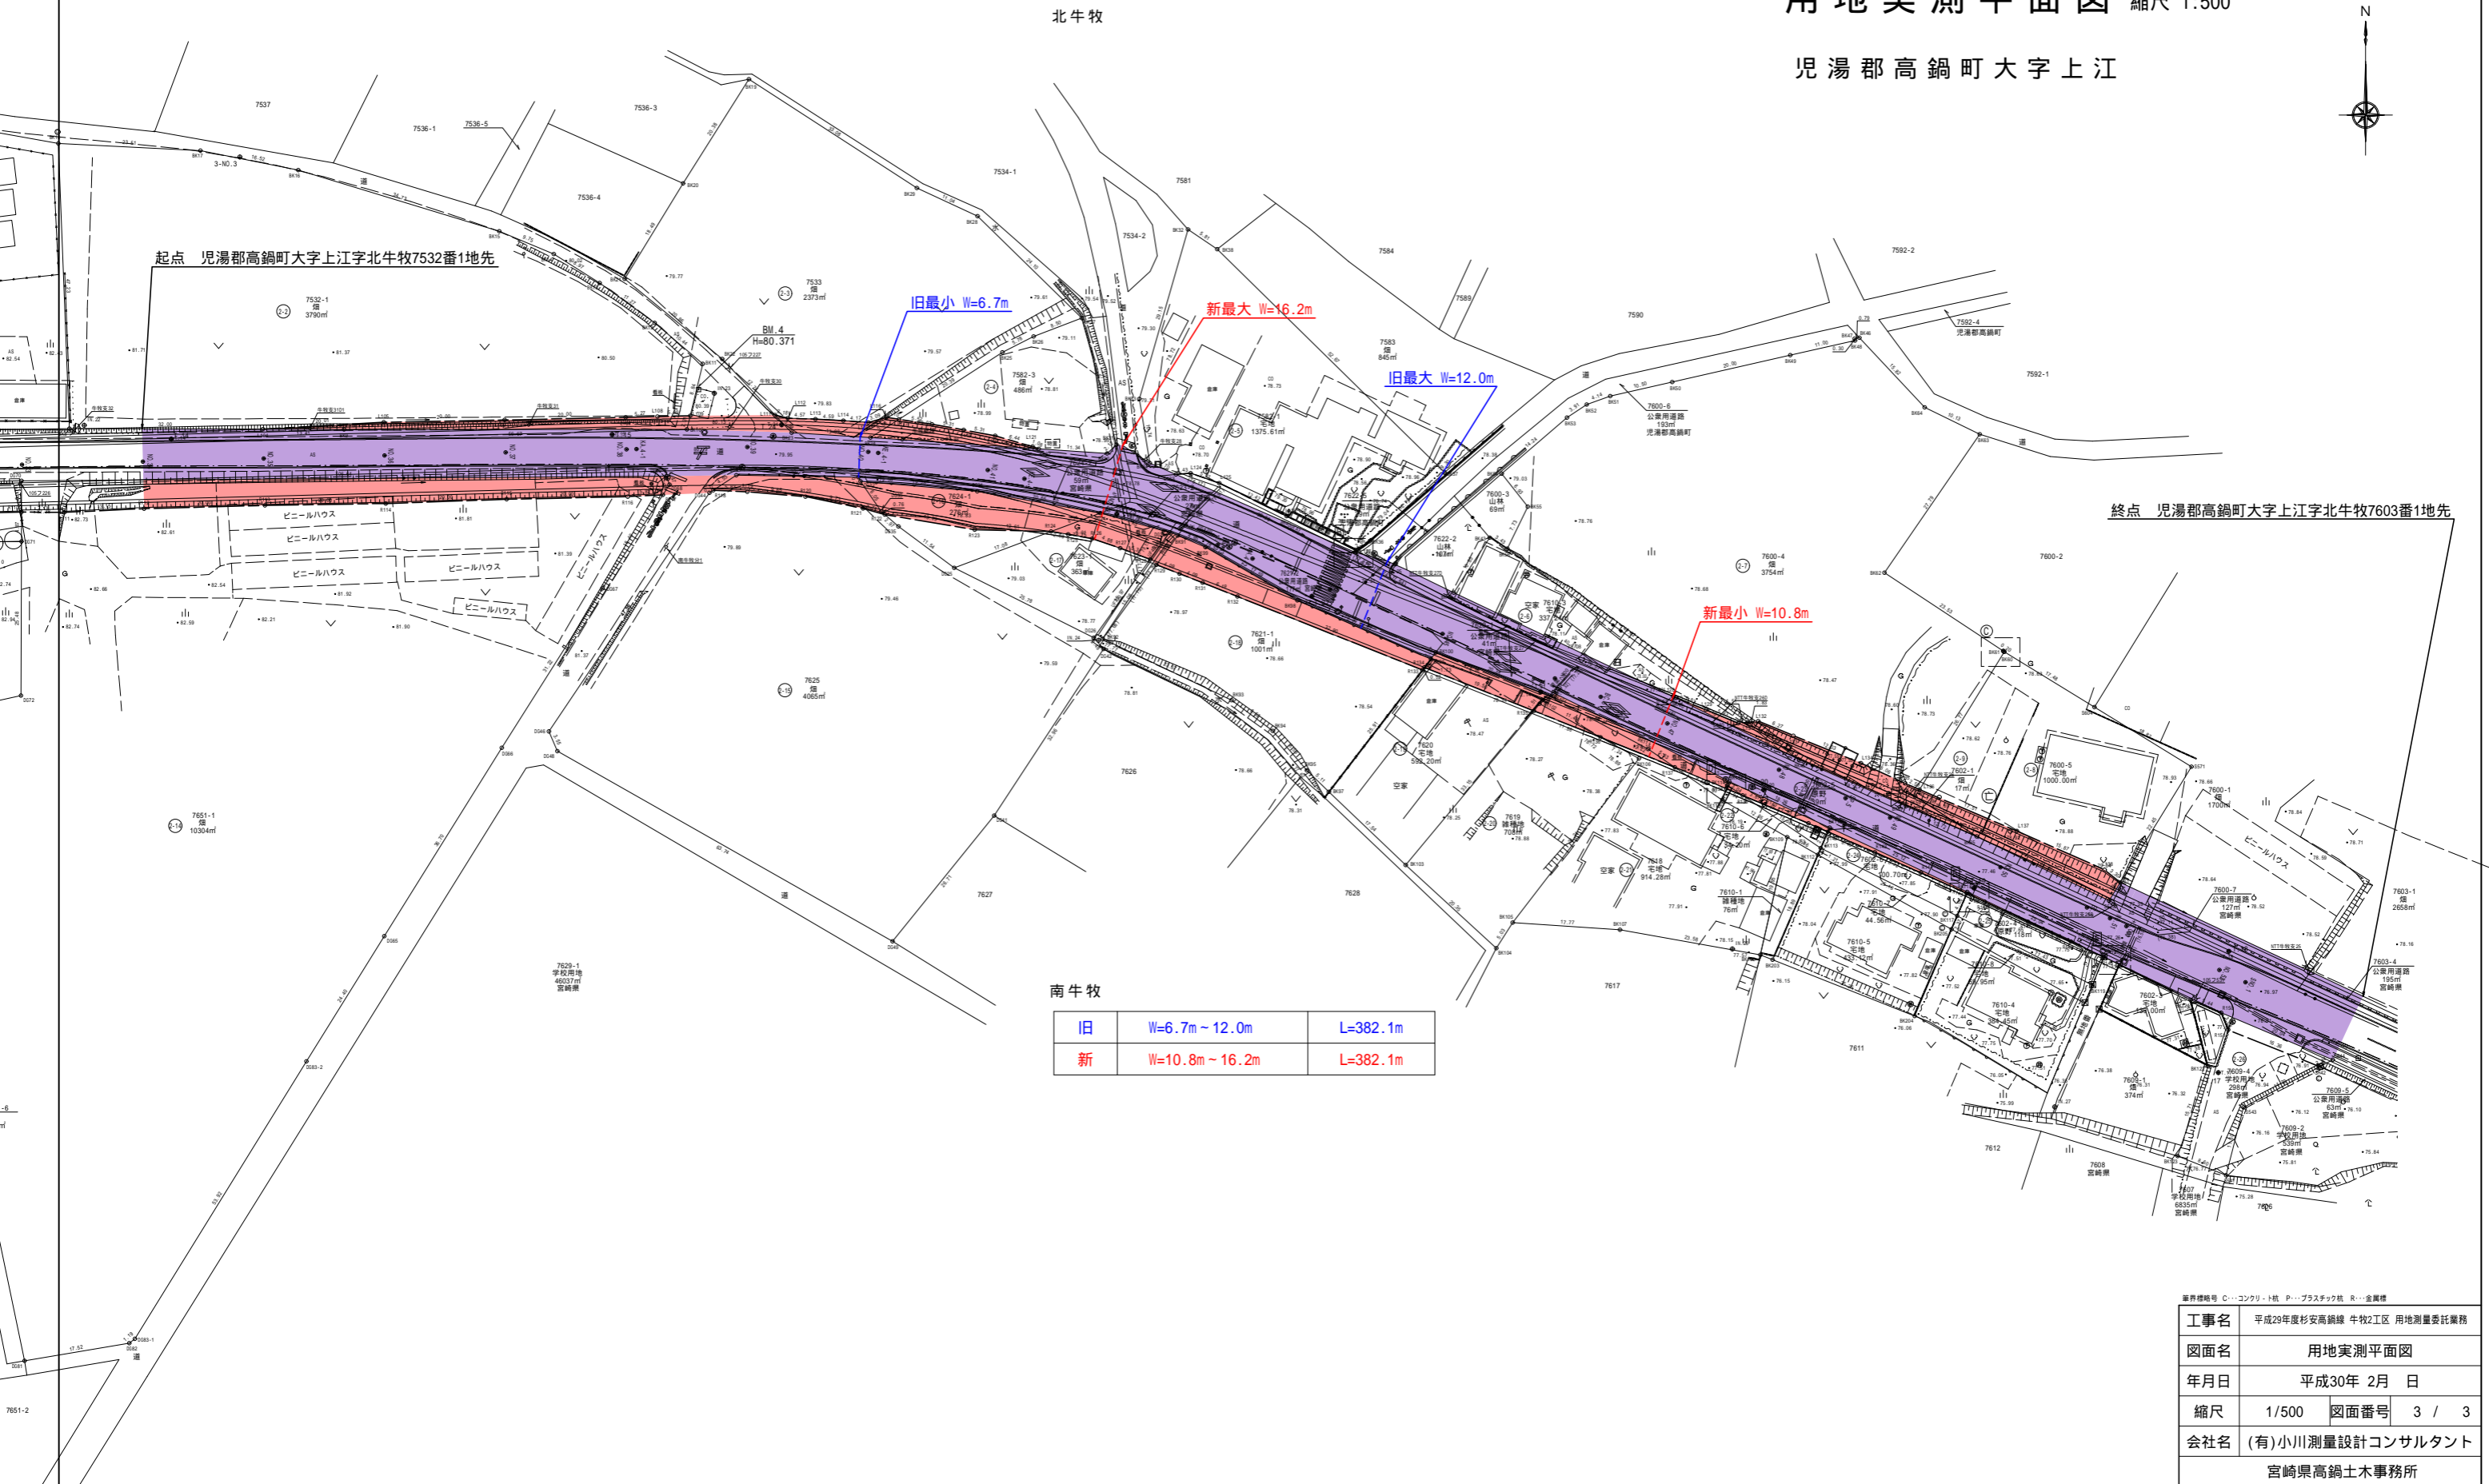

工事名	平成29年度杉安高鍋線 牛牧2工区 用地測量委託業務		
図面名	用地実測平面図		
年月日	平成30年 2月 日		
縮尺	1/500	図面番号	3 / 3
会社名	(有)小川測量設計コンサルタント		
	宮崎県高鍋土木事務所		