


# 宮崎県小林土木事務所管内図

区域変更箇所

# 位置図

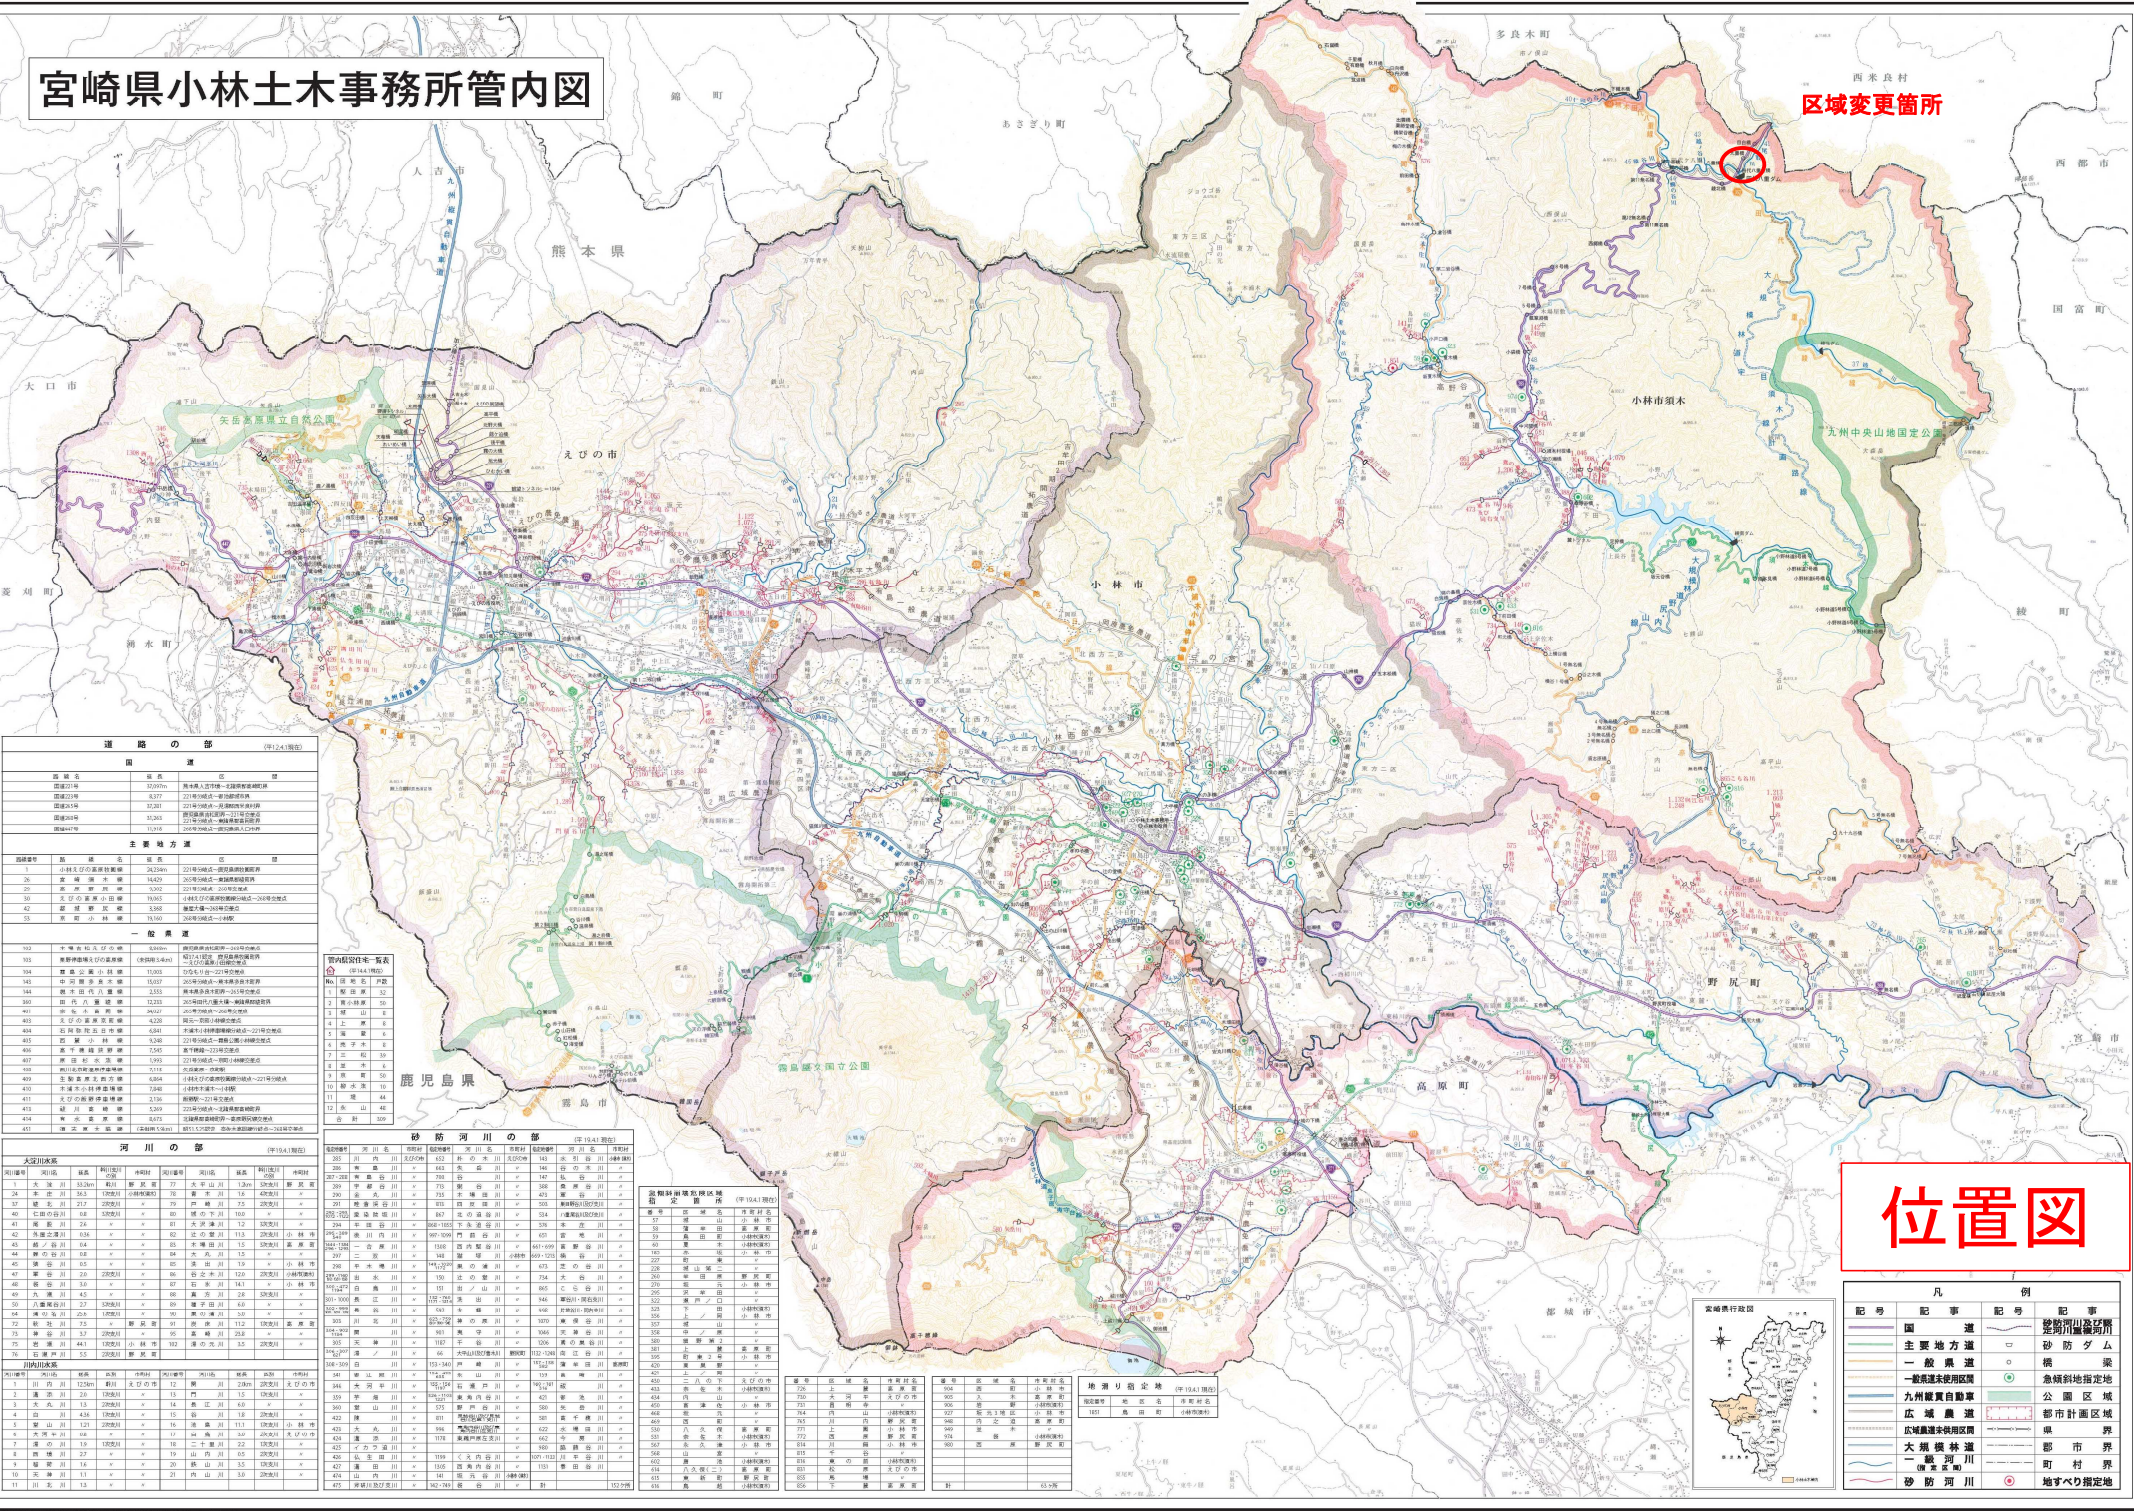

## 道路の部 (管241箇所)

路線名	延長	種別	区	管
国道10号	32,076	一般国道	宮崎県	宮崎県
国道219号	6,377	21号国道区-一般国道区	宮崎県	宮崎県
国道219号	3,031	21号国道区-支線国道区	宮崎県	宮崎県
宮崎県道	32,264	1級県道区-2級県道区	宮崎県	宮崎県
宮崎県道	13,318	2級県道区-3級県道区	宮崎県	宮崎県

## 主要地方道

路線番号	路線名	延長	種別	区	管
1	小林市庁舎前線	24,246	21号国道区-一般国道区	宮崎県	宮崎県
2	宮崎県道	14,629	21号国道区-支線国道区	宮崎県	宮崎県
3	宮崎県道	5,392	21号国道区-支線国道区	宮崎県	宮崎県
4	宮崎県道	2,535	21号国道区-支線国道区	宮崎県	宮崎県
5	宮崎県道	13,233	21号国道区-支線国道区	宮崎県	宮崎県
6	宮崎県道	4,220	宮崎県道	宮崎県	宮崎県
7	宮崎県道	4,220	宮崎県道	宮崎県	宮崎県
8	宮崎県道	4,220	宮崎県道	宮崎県	宮崎県
9	宮崎県道	4,220	宮崎県道	宮崎県	宮崎県
10	宮崎県道	4,220	宮崎県道	宮崎県	宮崎県

## 一般県道

路線番号	路線名	延長	種別	区	管
101	宮崎県道	2,535	21号国道区-支線国道区	宮崎県	宮崎県
102	宮崎県道	2,535	21号国道区-支線国道区	宮崎県	宮崎県
大規模農道	大規模農道	大規模農道	一級河川
大規模農道	大規模農道	大規模農道	砂防河川
大規模農道	大規模農道	大規模農道	地すべり指定地


# 一般国道265号 中原工区 平面図

S=1/500

小林市須木中原

柚園国有林

5265E050地点

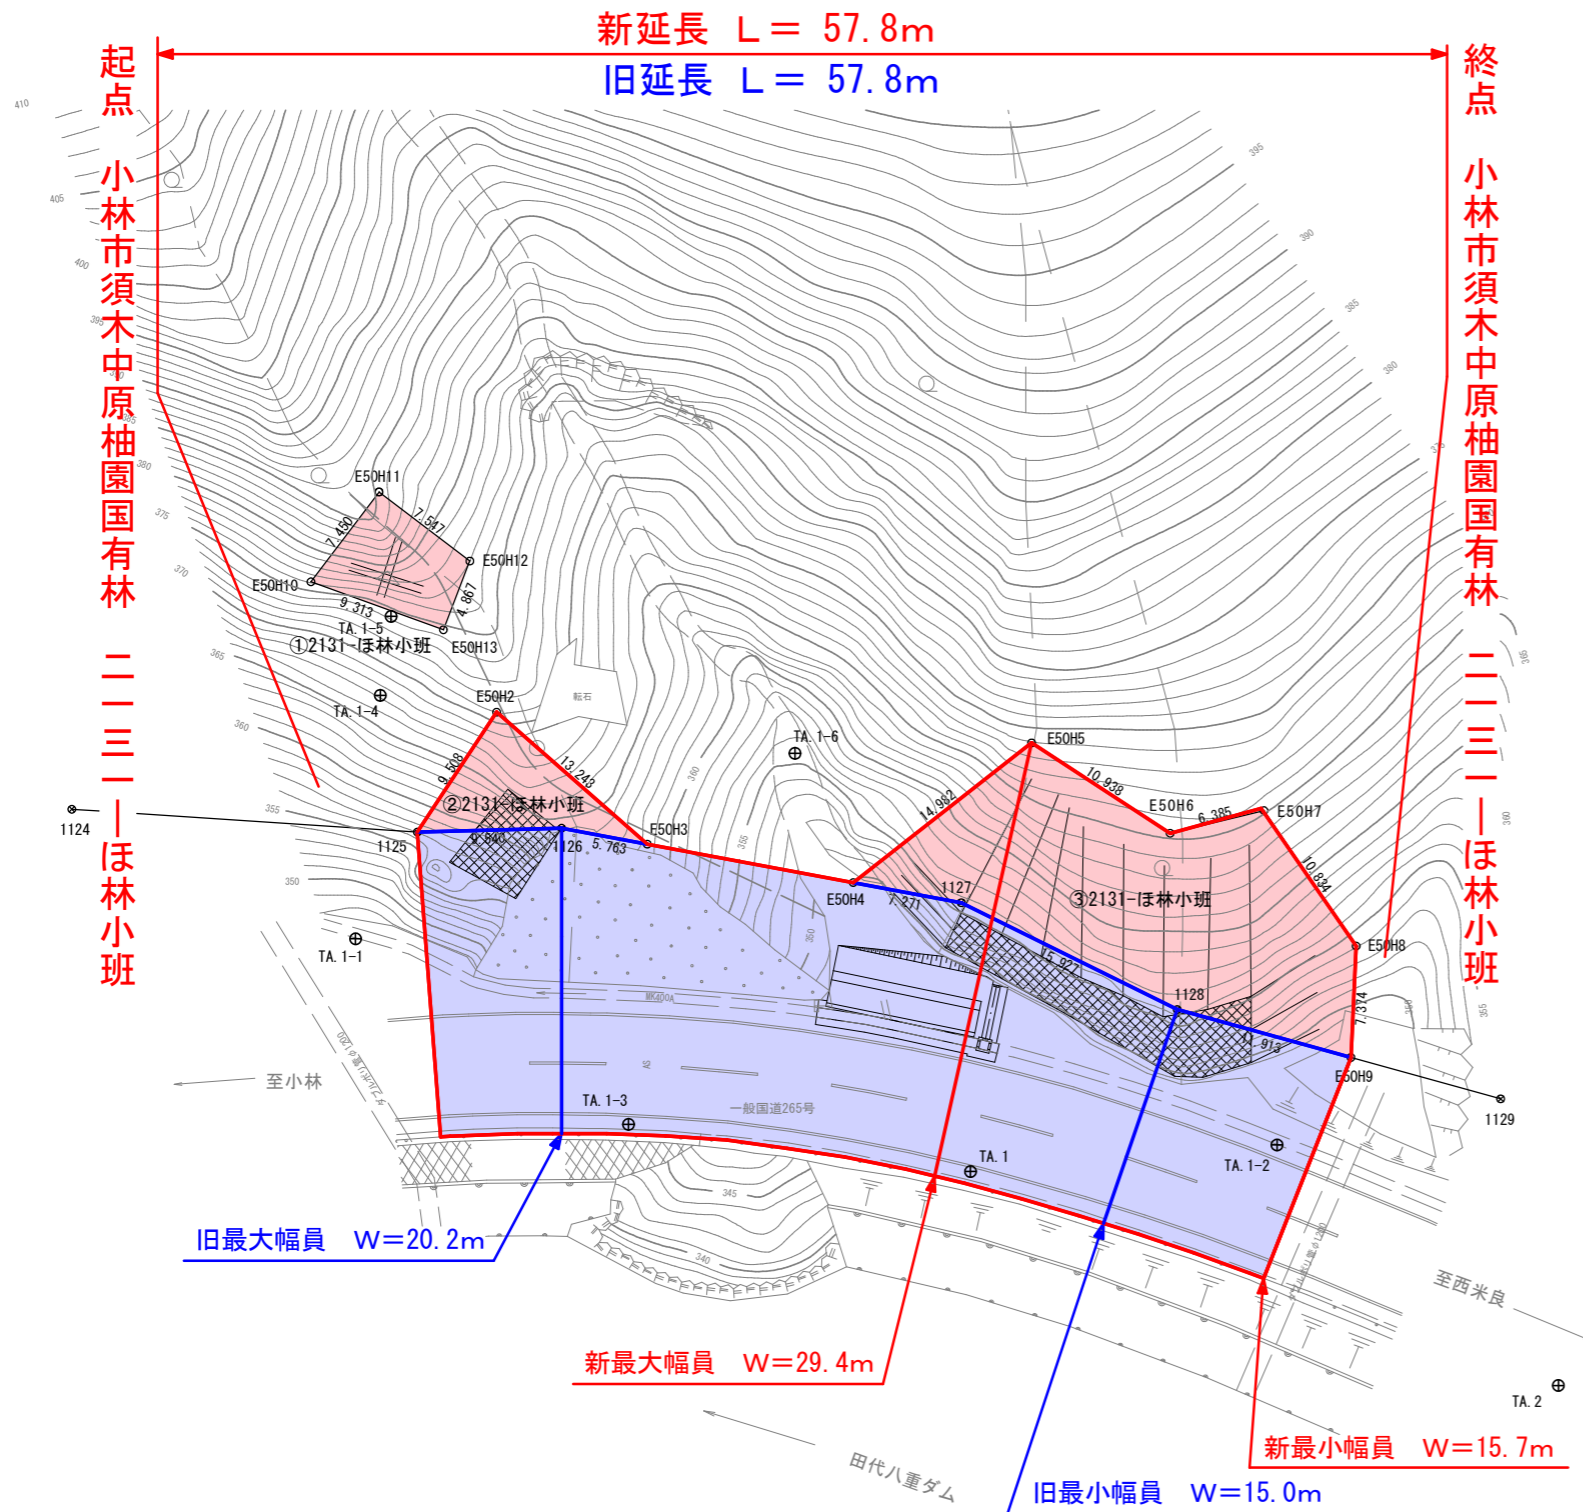

(施設管理番号：5265E050地点)

工事名	令和2年度 防国法面 第55-6-A号 国道265号 中原工区 用地測量業務		
図面名	用地実測図		
作成年月日	令和2年11月		
縮尺	1:500	図面番号	2 / 2
会社名	(有)はまゆう測量設計		
事業者名	宮崎県小林土木事務所		