

位置図




上申箇所

綾北隧道

宮崎市高岡総合支所

平面図 S=1:500

東諸県郡綾町大字北俣字爰野

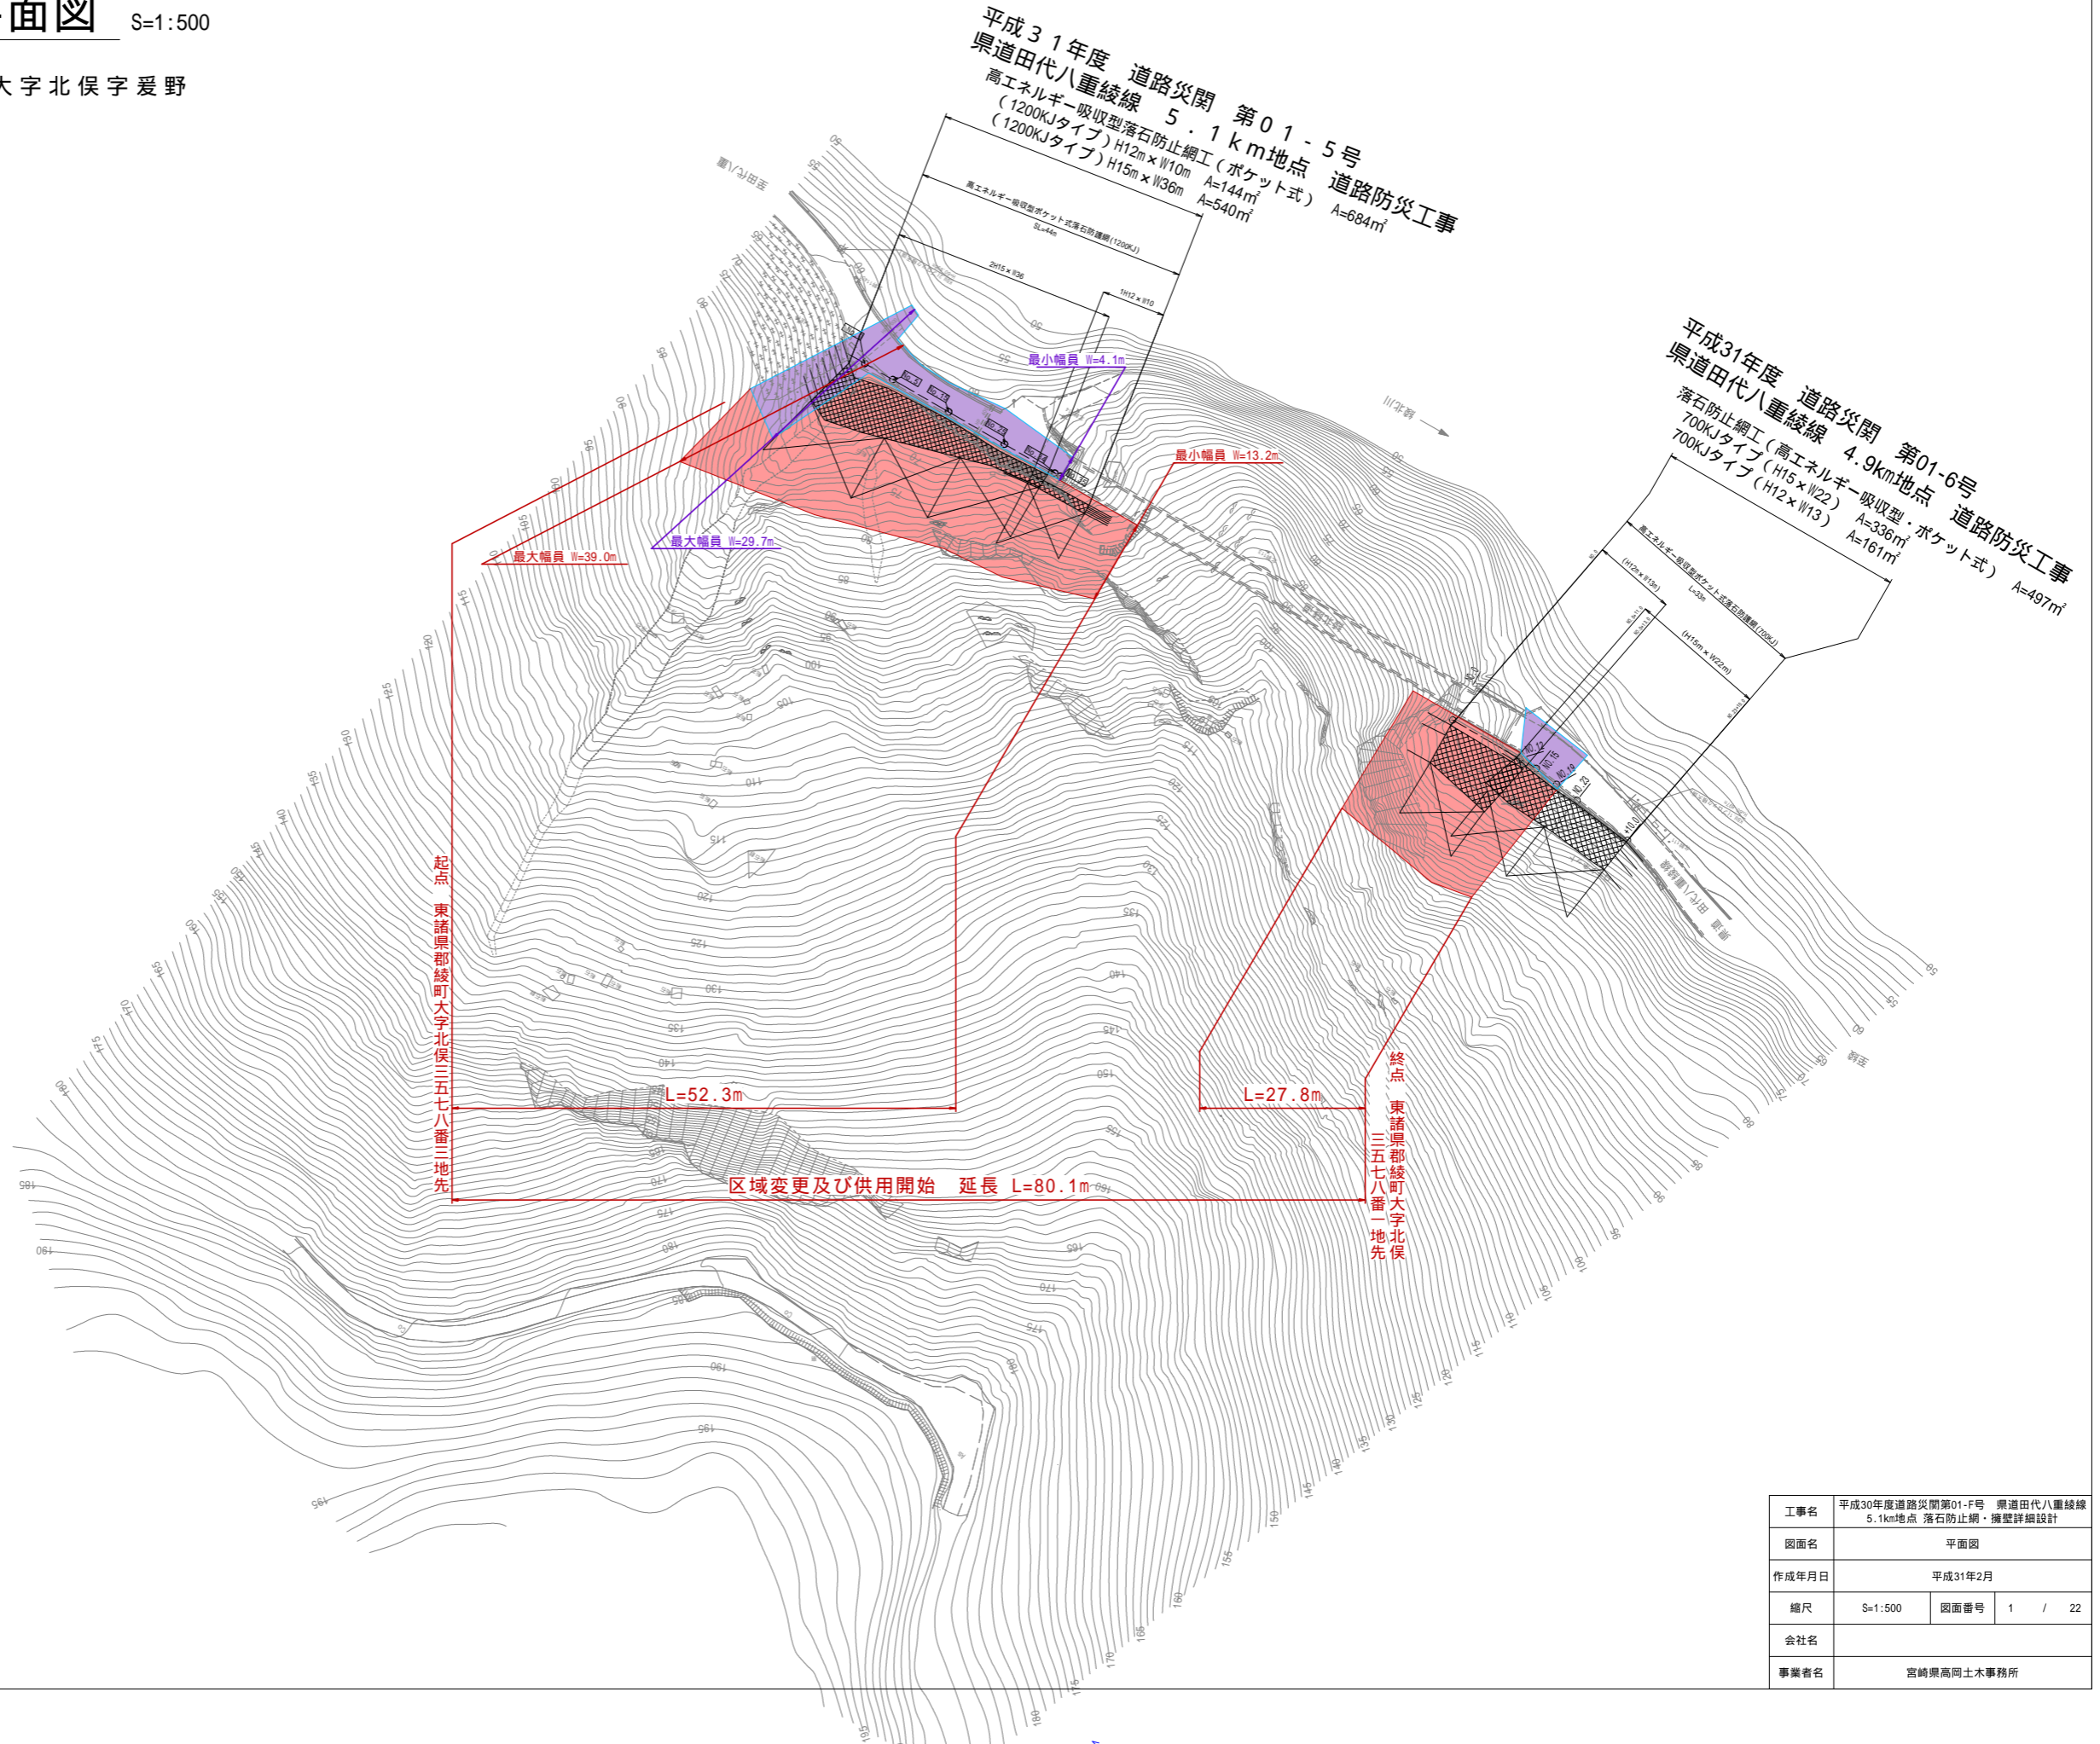

工事名	平成30年度道路災関第01-F号 県道田代八重綾線 5.1km地点 落石防止網・編製詳細設計		
図面名	平面図		
作成年月日	平成31年2月		
縮尺	S=1:500	図面番号	1 / 22
会社名			
事業者名	宮崎県高岡土木事務所		