

# 位置図

## 上申箇所



一級河川					
名	延長(km)	番号	河川名	延長(km)	
川	7.0(12.2)	55	江川	4.5	
川	14.0(14.0)	56	瓜田川	5.0	




# 計画平面図 S=1:500

区域変更及び供用開始  
延長 L=69.1m

終点 東諸県郡綾町大字北俣 中尾国有林二〇九四 ぬ林小班

起点 東諸県郡綾町大字北俣 ぬ林小班

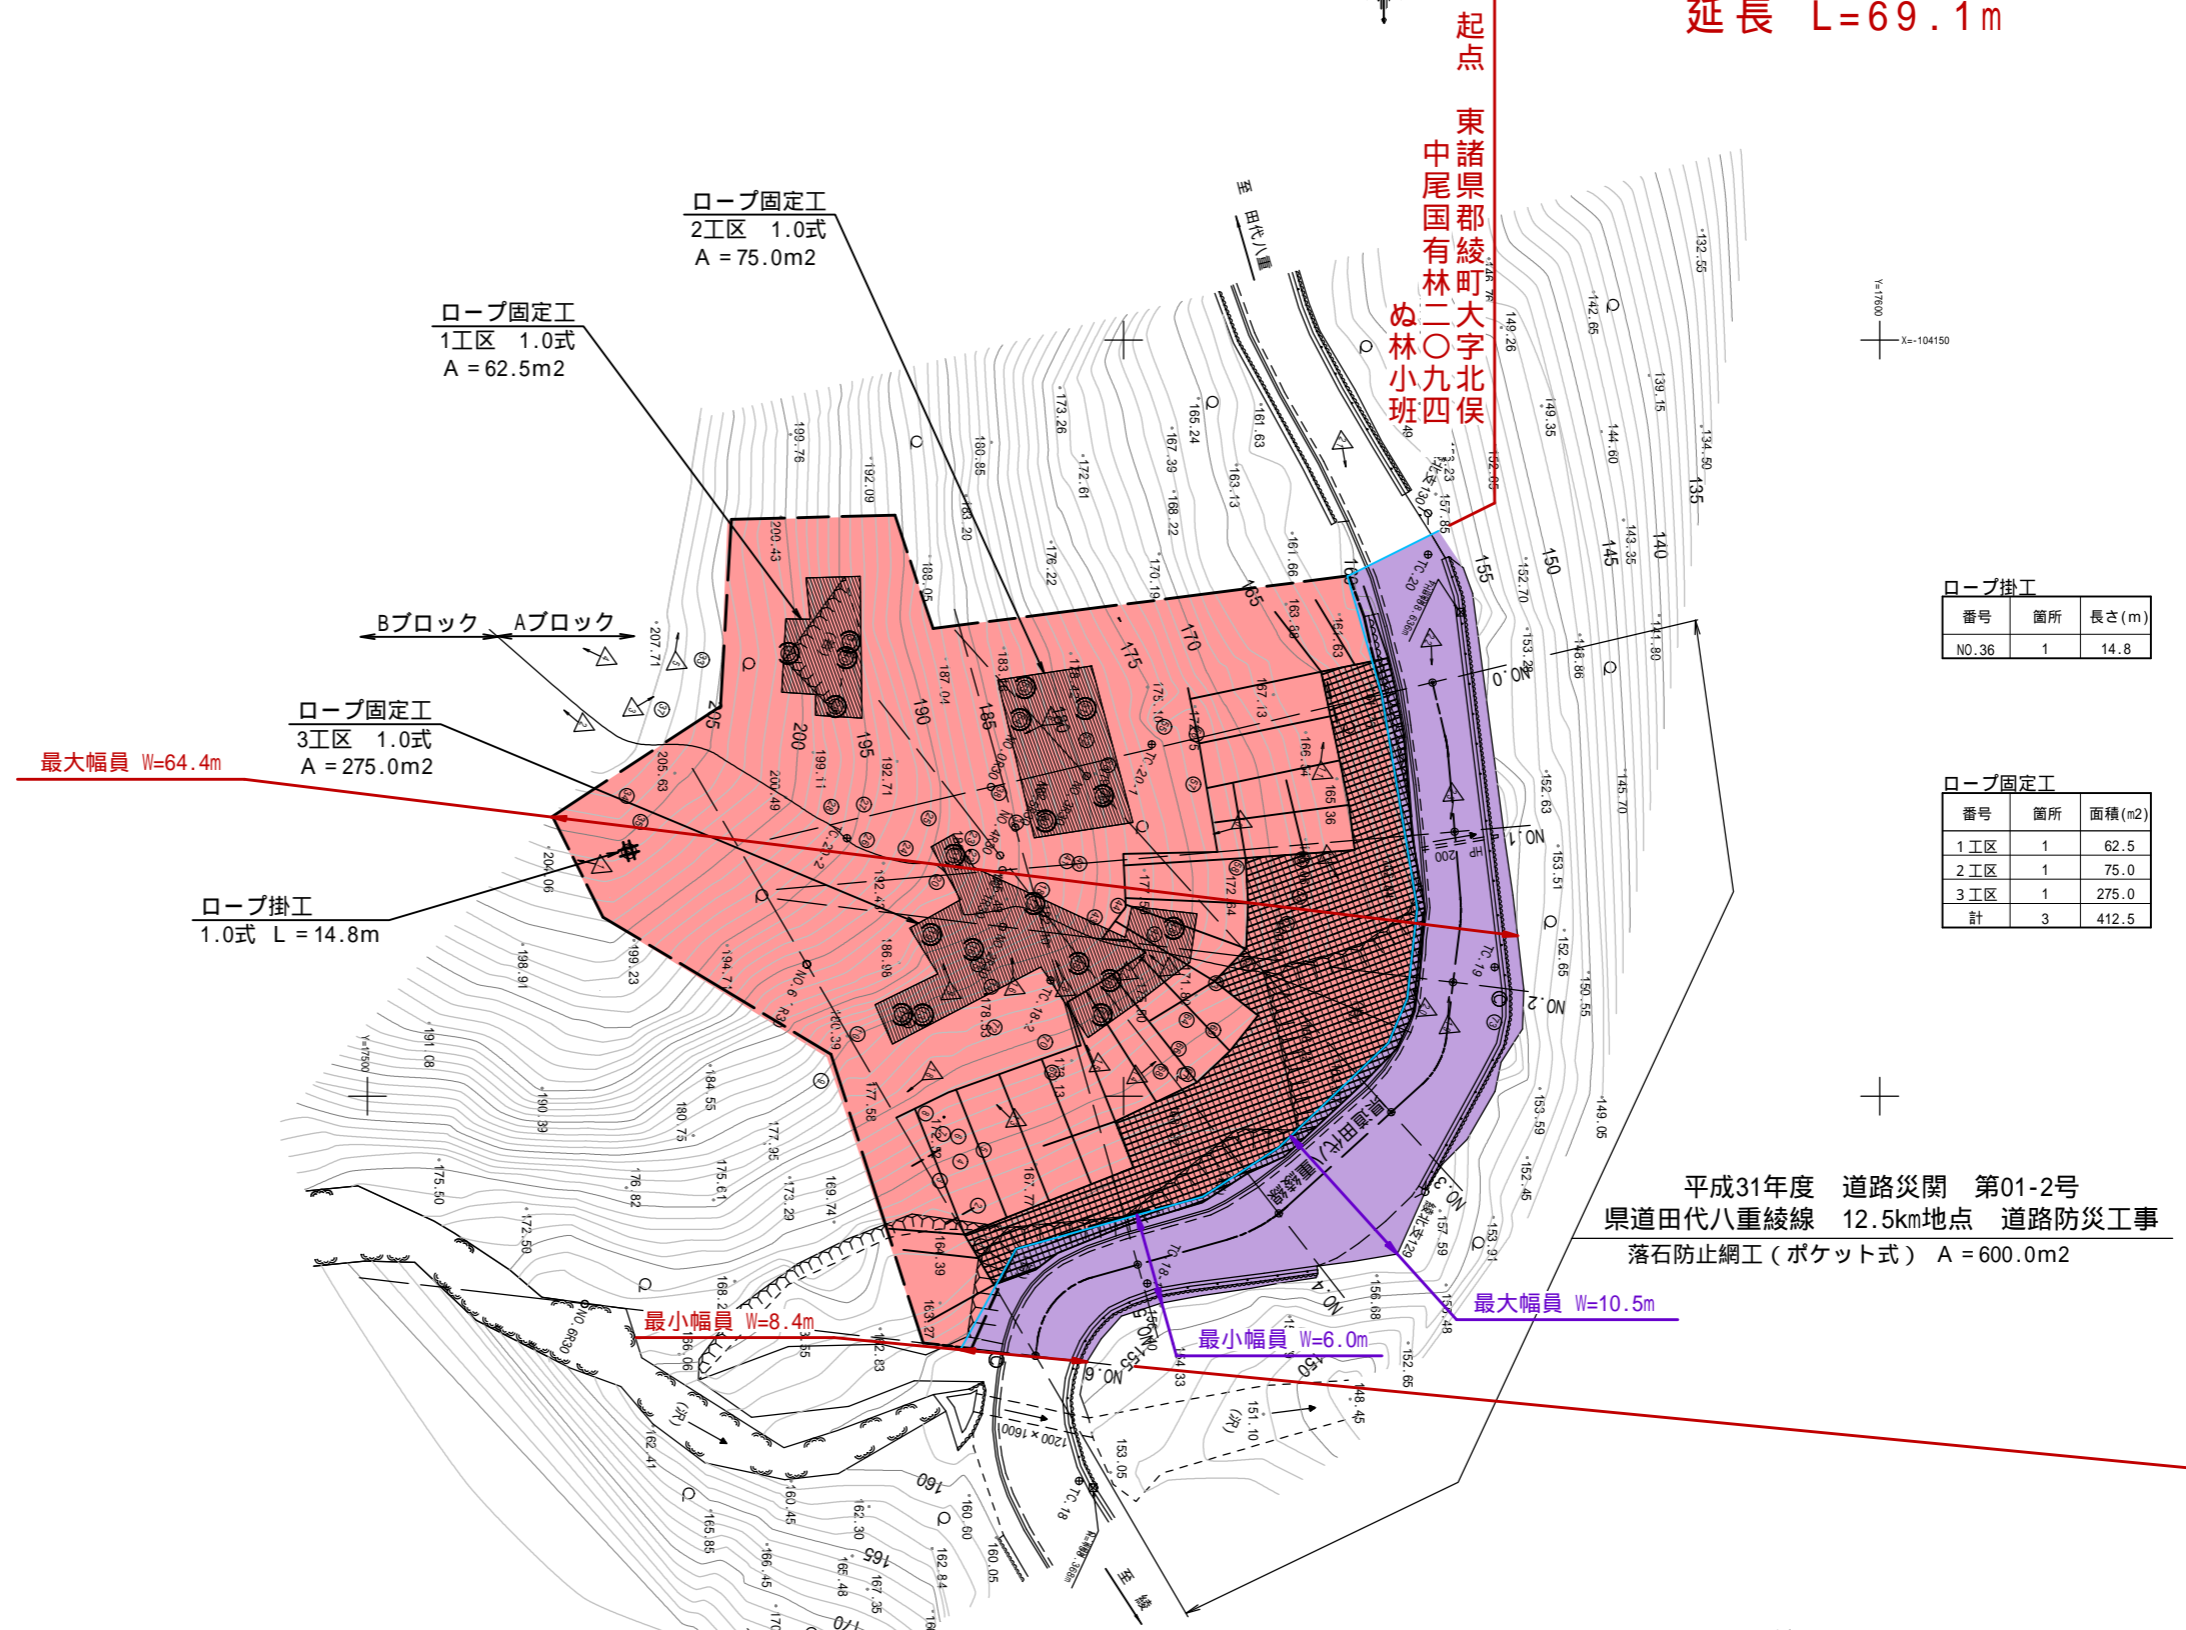

ロープ掛工

番号	箇所	長さ(m)
NO.36	1	14.8

ロープ固定工

番号	箇所	面積(m2)
1工区	1	62.5
2工区	1	75.0
3工区	1	275.0
計	3	412.5

平成31年度 道路災関 第01-2号  
国道田代八重綾線 12.5km地点 道路防災工事  
落石防止網工(ポケット式) A=600.0m2

凡例

- ...ロープ固定工
- ...ロープ掛工

工事名	平成31年度 道路災関 第01-2号 田代八重綾線(12.5km地点)道路防災工事		
図面名	計画平面図		
作成年月日			
縮尺	S=1:500	図面番号	1 / 11
会社名			
事業者名	宮崎県 高岡土木事務所		