


位置図



一般県道 土々呂日向線 平面図 S=1:500

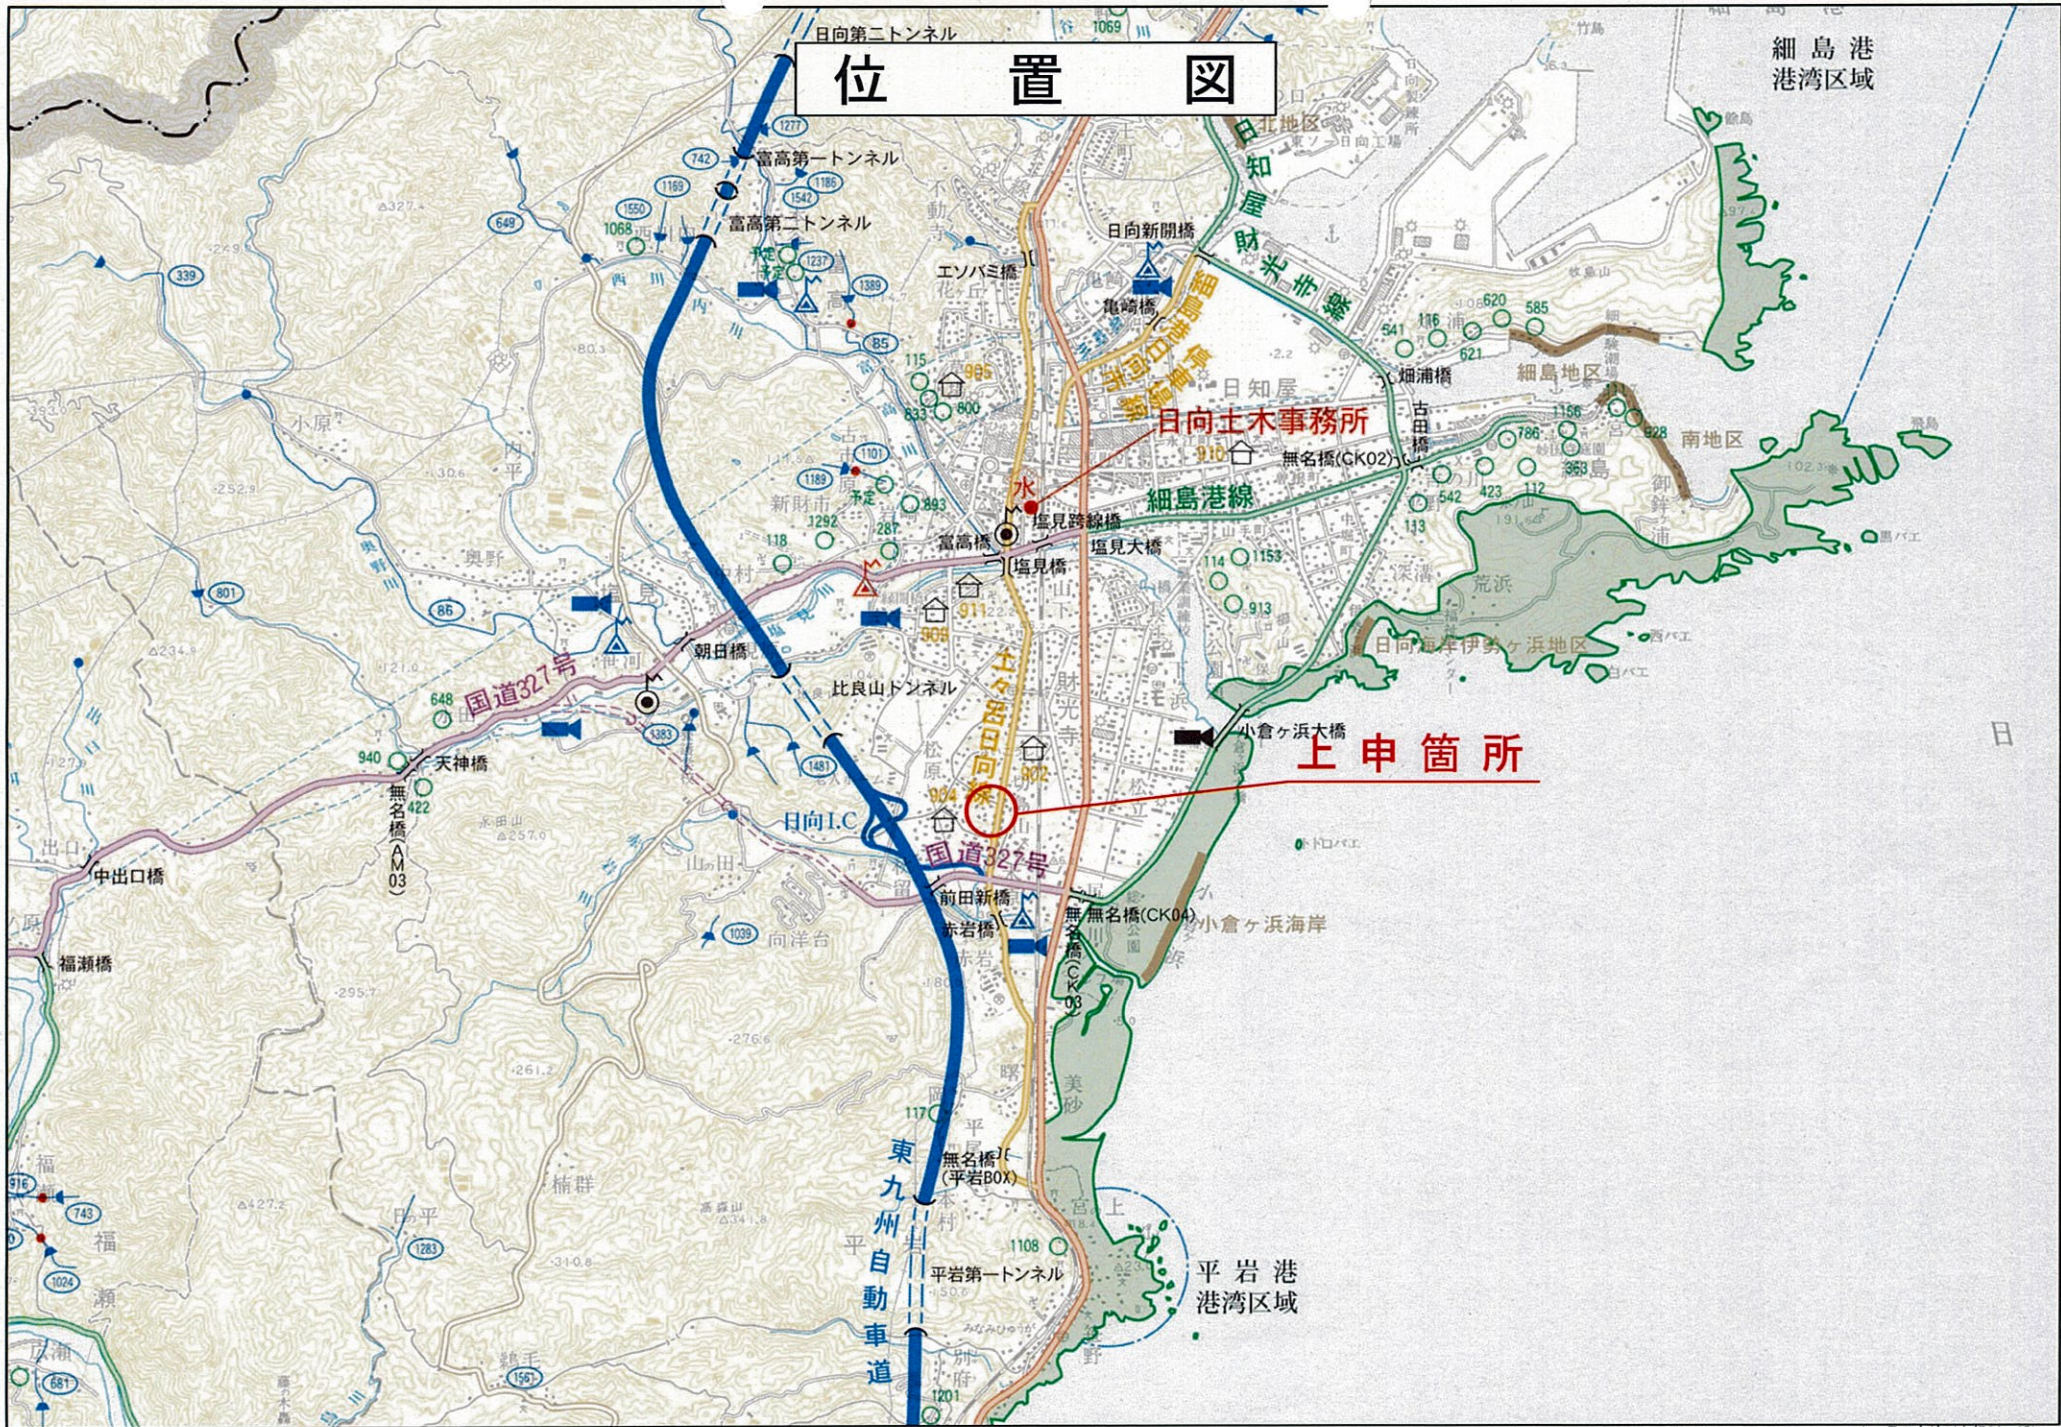

起点 日向市大字財光寺字沖ノ下3148番2

終点 日向市大字財光寺字菰無田3388番4

新最小 W=23.0m

新最大 W=37.1m

旧最小 W= 9.3m

旧最大 W= 9.3m

旧	W= 9.3m~ 9.3m	L=102.7m
新	W=23.0m~37.1m	L=102.7m

台帳番号 64~65

工事名	一般県道 土々呂日向線		
図面名	平面図		
作成年月日	平成	年	月
縮尺	1:500	図面番号	/
会社名			
事業者名	宮崎県日向土木事務所		