

供用開始  
旧 L=141.0m W=5.1m~14.4m  
新 L=138.8m W=11.8m~18.2m

起点 延岡市大野町716番2地先

終点 延岡市大野町794番21地先

祖母傾国定公園

祖母傾県立自然公園


市街化調整区域

国土交通省  
延岡河川国道事務所

日向長井停車場線

延岡港線  
延岡停車場線

# 概 略 図

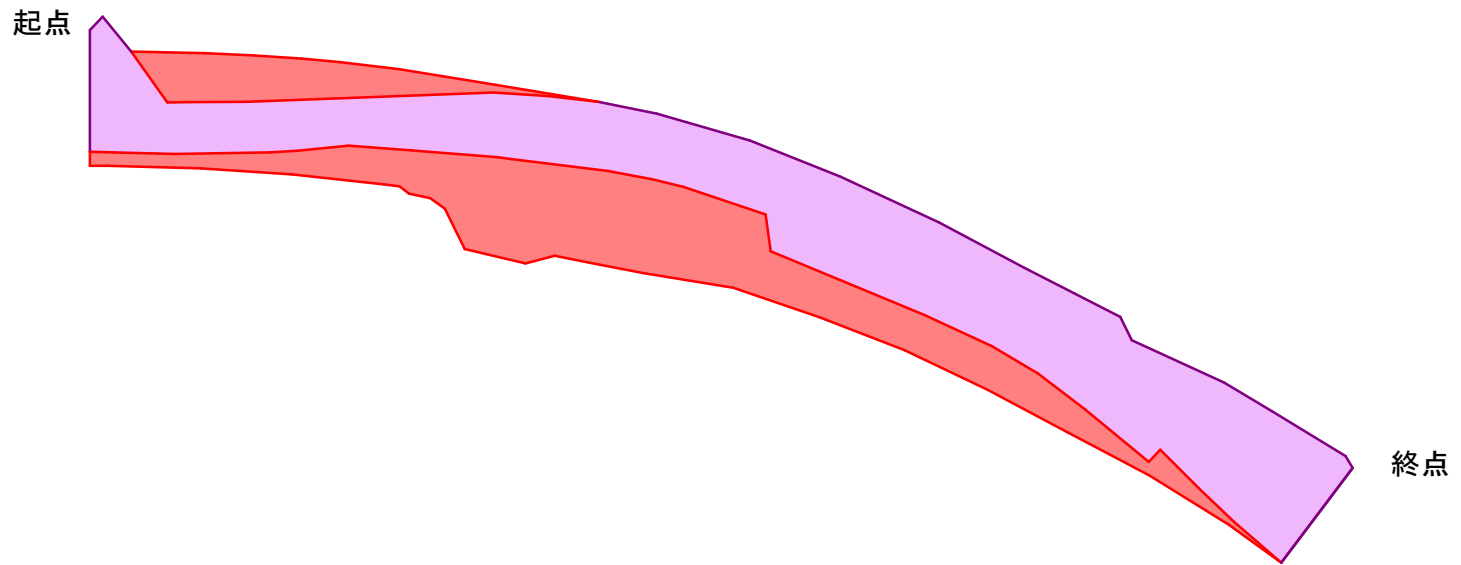

台帳番号 139・140

起点 延岡市大野町716番2地先  
終点 延岡市大野町794番21地先



供用開始  
旧 L=141.0m W=5.1m~14.4m  
新 L=138.8m W=11.8m~18.2m

起点 延岡市大野町7-1-6番2地先

終点 延岡市大野町7-9-4番10地先

市街化調整区域

国土交通省  
延岡河川国道事務所

延岡港線  
延岡停車場線

平面図 縮尺S=1:500  
 一般県道 岩戸延岡線 黒岩工区



起点 延岡市大野町716番2地先

終点 延岡市大野町794番21地先

旧最大 W=14.4m

旧最小 W=5.1m

新最大 W=18.2m

新最小 W=11.8m

IN-4  
(7.5m幅)

IN-5  
(7.5m幅)

IN-6  
(7.5m幅)

旧	W= 5.1m~14.4m	L=141.0m
新	W=11.8m~18.2m	L=138.8m

台帳番号 139・140

工事名	岩戸延岡線 黒岩工区		
図面名	平面図		
作成年月日	平成	年	月
縮尺	1:500	図面番号	1 / 1
会社名			
事業者名	宮崎県 延岡土木事務所		