

供用開始

旧 L=107.2m W= 6.1m~ 9.0m

新 L=106.7m W= 8.6m~11.3m

起点 延岡市北方町菅原字椎葉内未1449番49地先

終点 延岡市北方町菅原字椎葉内未1449番47地先

祖母傾国定公園

比叡山第1トンネル
比叡山第2トンネル


網の瀬線

板土曾木線


星山ダム

上祝子綱の瀬線下鹿川工区平面図 S=1:500

延岡市北方町菅原字椎葉内

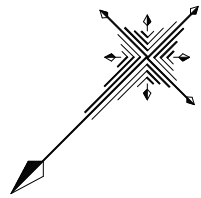

終点 延岡市北方町菅原字椎葉内未1449番47地先

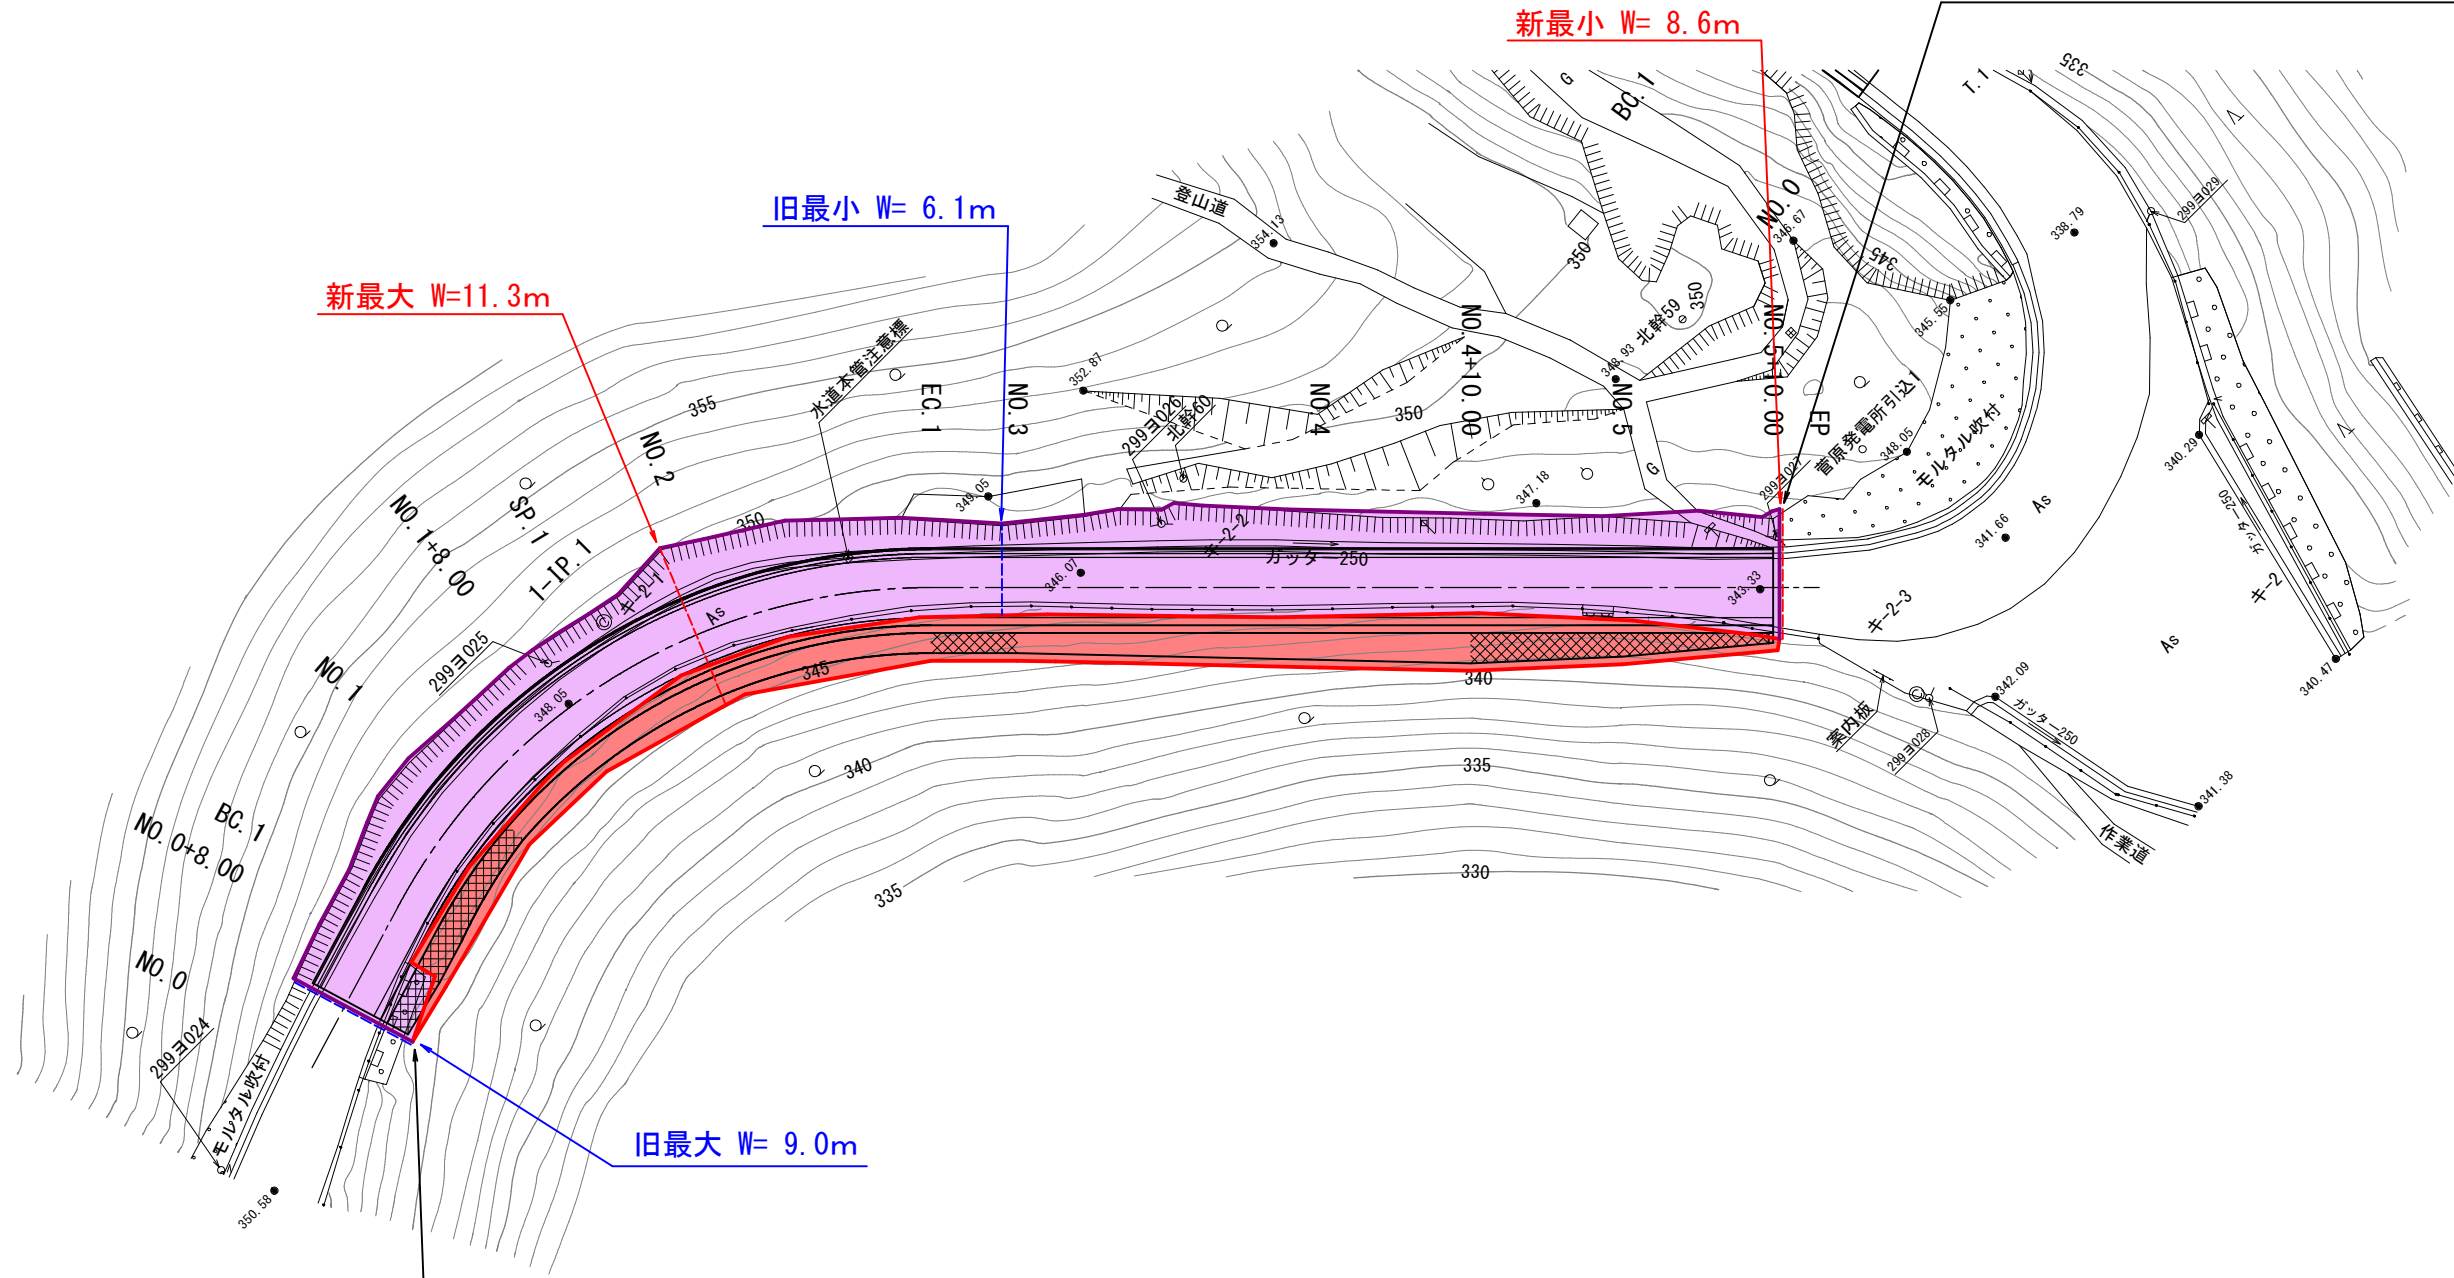

起点 延岡市北方町菅原字椎葉内未1449番49地先

旧	W= 6.1m~ 9.0m	L=107.2m
新	W= 8.6m~ 11.3m	L=106.7m

台帳番号 49・50

工事名	上祝子綱の瀬線 下鹿川工区		
図面名	平面図		
作成年月日	令和2年8月		
縮尺	図示	図面番号	/
会社名	株式会社開発コンサルタント		
事業者名	宮崎県延岡土木事務所		