


平成29年度 交建防安第16-62-A号
 県道杉安高鍋線 牛牧2工区 用地測量業務

用地実測平面図 縮尺 1:500

児湯郡高鍋町大字上江

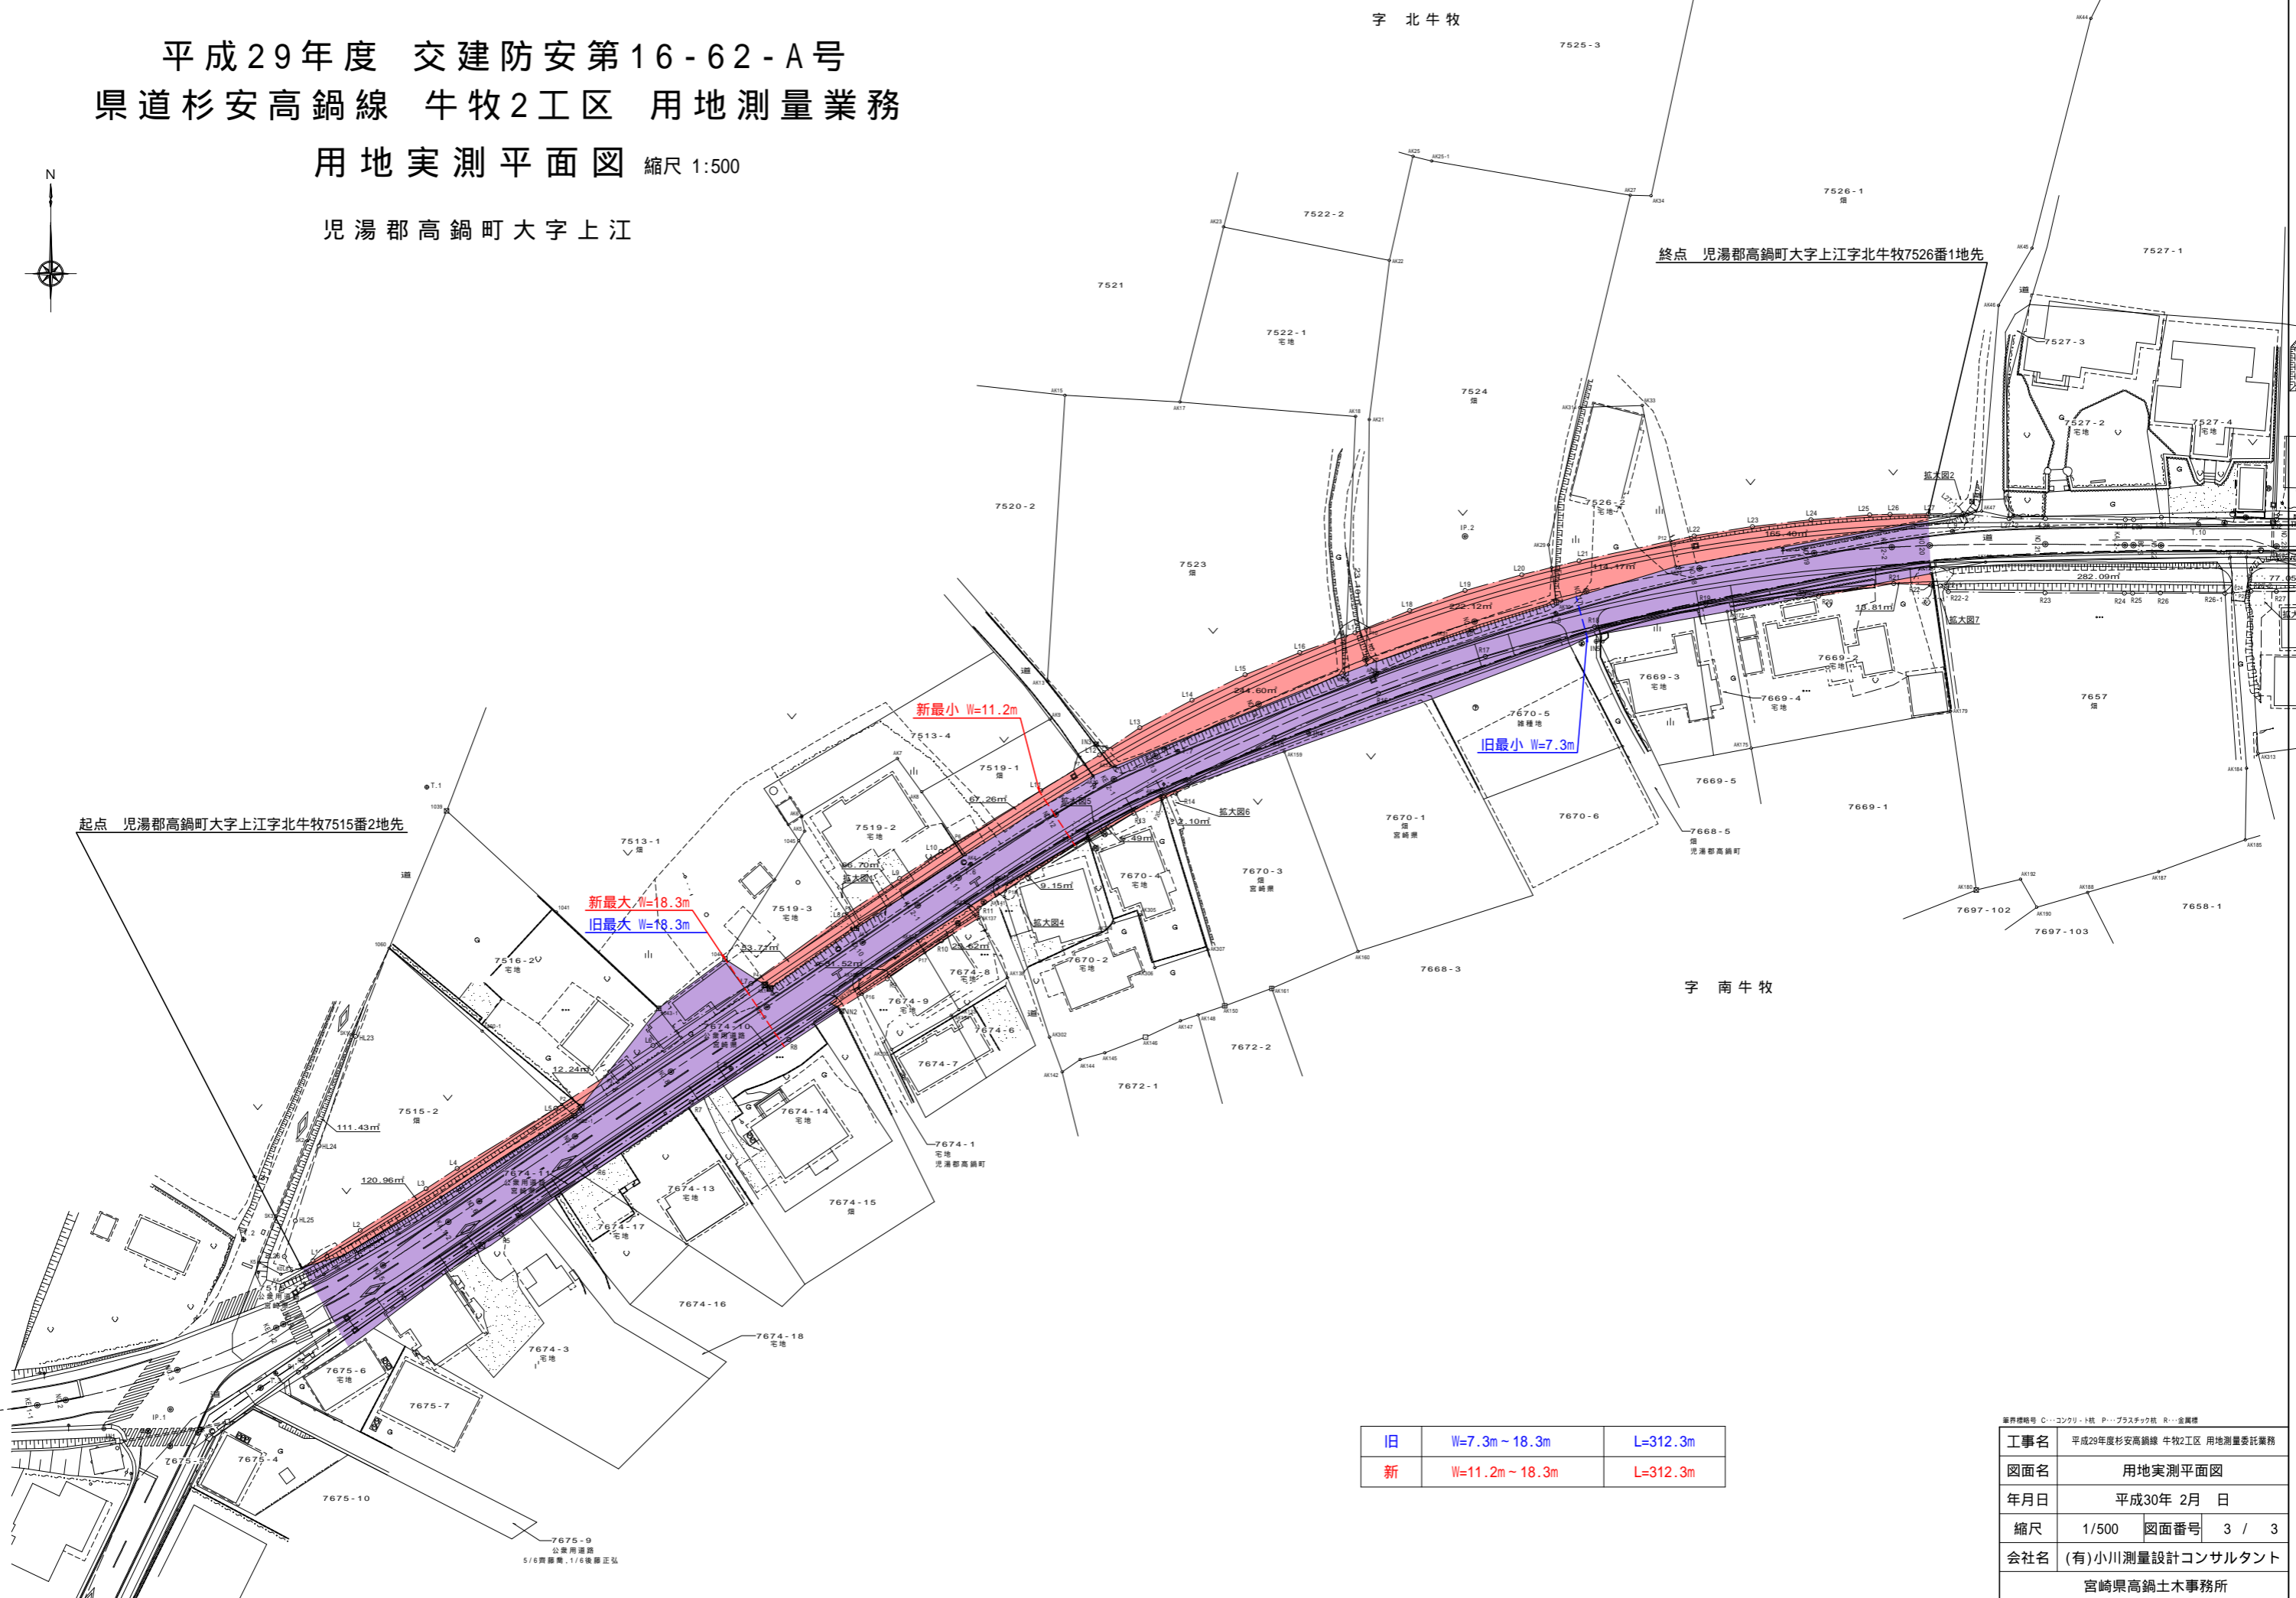

旧	W=7.3m ~ 18.3m	L=312.3m
新	W=11.2m ~ 18.3m	L=312.3m

原簿略号 C...コンクリート杭 P...プラスチック杭 R...金属棒

工事名	平成29年度杉安高鍋線 牛牧2工区 用地測量委託業務		
図面名	用地実測平面図		
年月日	平成30年 2月 日		
縮尺	1/500	図面番号	3 / 3
会社名	(有)小川測量設計コンサルタント		
	宮崎県高鍋土木事務所		