

供用開始

旧 L= 40.4m W= 5.2m~14.6m
 新 L=318.5m W=10.0m~37.2m

終点 延岡市北方町川水流字桑水流1号橋4番3地先

起点 延岡市北方町川水流字舟戸ノ上卯1466番1地先

27 早日渡停車場

218 北方インター線

20 北方北郷線

祖母傾県立自然公園

市街化調整

49 北方土々呂

舞野I.C

北方I.C

川水流橋

桑水流1号橋
 桑水流2号橋
 桑水流3号橋
 山口原トンネル

山口原橋

境谷橋 (BOX)

岡元大橋

岡元トンネル

古江橋

小川トンネル

細見川橋

下山田橋

坂下橋

細見橋

中ノ大野橋

渡場橋

曾木橋

曾木トンネル

荒平山トンネル

北方橋

上三輪町

黒原橋

境谷橋

境谷橋 (BOX)

仲畑橋

柳瀬橋

曾木橋

曾木トンネル

角田

山口原橋

黒原橋

境谷橋

境谷橋 (BOX)

前谷橋

藤ノ木小橋

藤木橋

下渡橋

天馬大橋

東谷BOX

蔵田橋

香船橋

桑水流1号橋

桑水流2号橋

桑水流3号橋

山口原トンネル

山口原橋

下渡橋

渡守橋

蔵田橋

東谷BOX

蔵田橋

香船橋

桑水流1号橋

桑水流2号橋

桑水流3号橋

山口原トンネル

山口原橋

黒原橋

境谷橋

下渡橋

渡守橋

蔵田橋

東谷BOX

蔵田橋

香船橋

桑水流1号橋

桑水流2号橋

桑水流3号橋

山口原トンネル

山口原橋

黒原橋

境谷橋

下渡橋

渡守橋

蔵田橋

東谷BOX

蔵田橋

香船橋

桑水流1号橋

桑水流2号橋

桑水流3号橋

山口原トンネル

山口原橋

黒原橋

境谷橋

下渡橋

渡守橋

蔵田橋

東谷BOX

蔵田橋

香船橋

桑水流1号橋

桑水流2号橋

桑水流3号橋

山口原トンネル

山口原橋

黒原橋

境谷橋

下渡橋

渡守橋

蔵田橋

東谷BOX

蔵田橋

香船橋

桑水流1号橋

桑水流2号橋

桑水流3号橋

山口原トンネル

山口原橋

黒原橋

境谷橋

下渡橋

渡守橋

蔵田橋

東谷BOX

蔵田橋

香船橋

桑水流1号橋

桑水流2号橋

桑水流3号橋

山口原トンネル

山口原橋

黒原橋

境谷橋

平面図 S=1:1000

(延岡市北方町川水流字桑水流)

字舟戸ノ上




供用開始

旧 L= 40.4m W= 5.2m~14.6m

新 L=318.5m W=10.0m~37.2m

終点
延岡市北方町川水流字桑水流卯488番3地先

起点
延岡市北方町川水流字舟戸ノ上卯1466番1地先

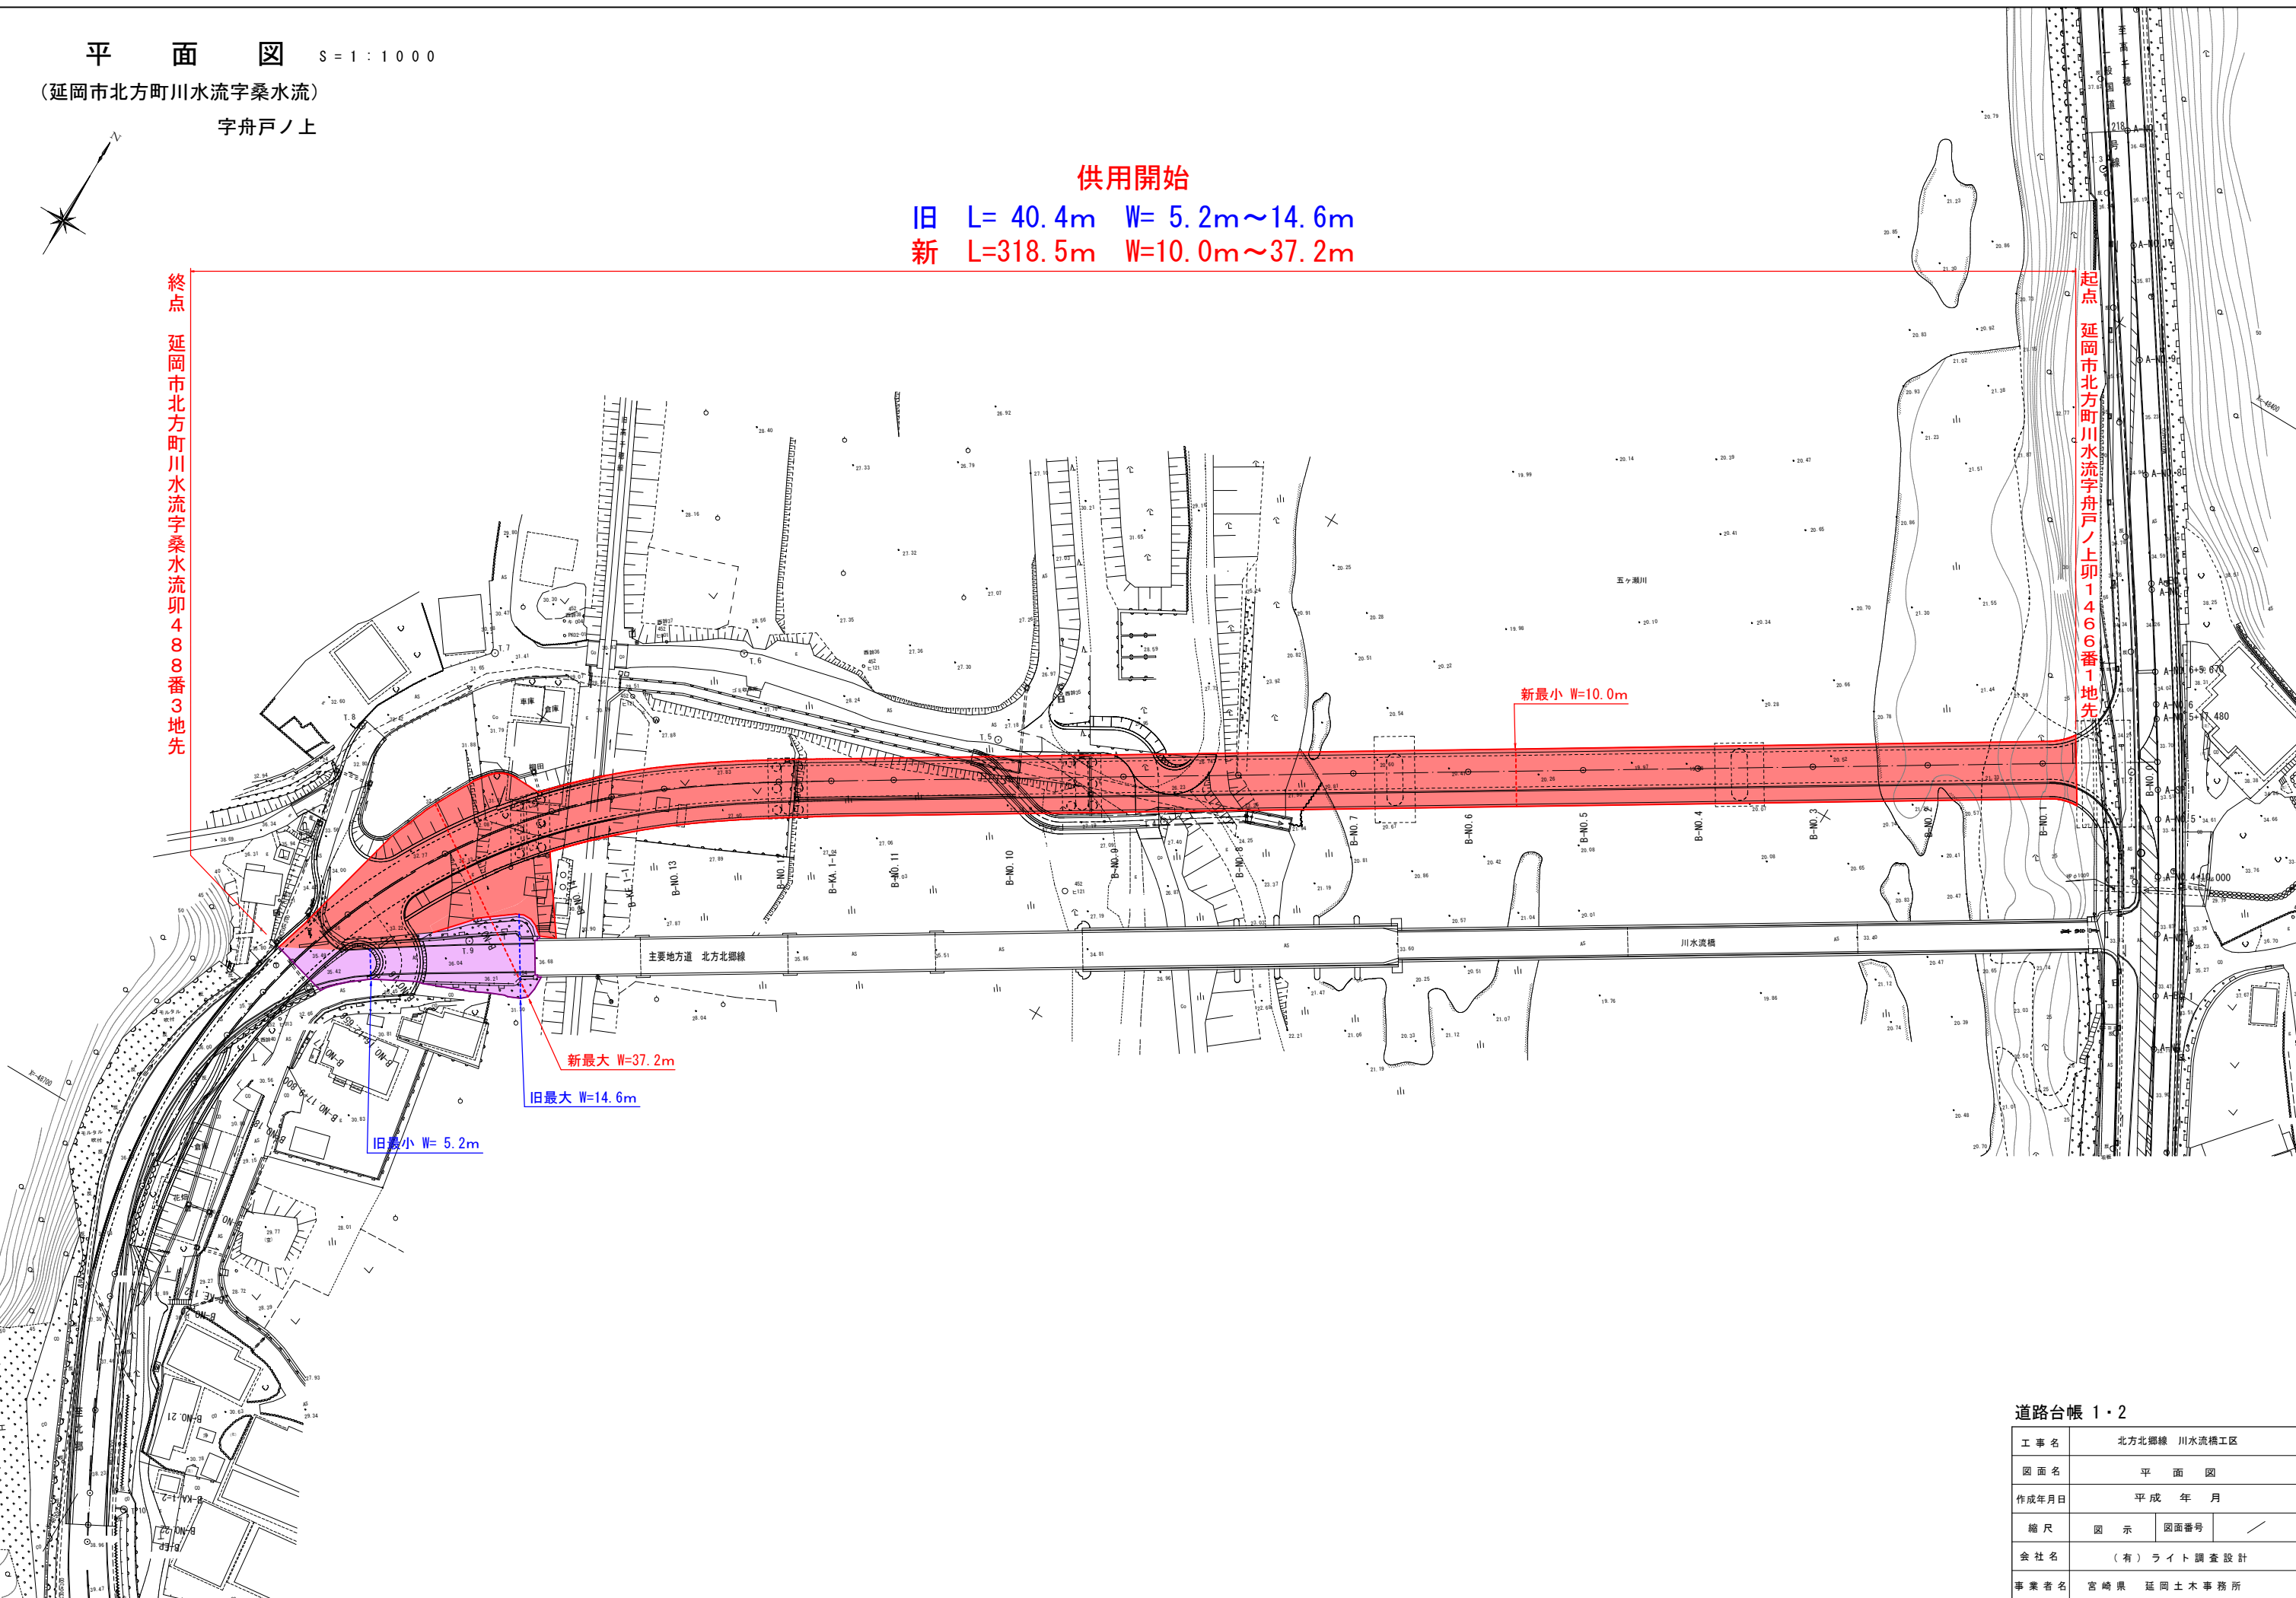

道路台帳 1・2

工事名	北方北郷線 川水流橋工区
図面名	平面図
作成年月日	平成 年 月
縮尺	図示 図面番号
会社名	(有) ライト調査設計
事業者名	宮崎県 延岡土木事務所