


# 位置図

## 中村木崎線(本郷工区)

道路改良・舗装工事 区域変更 L=540.0m



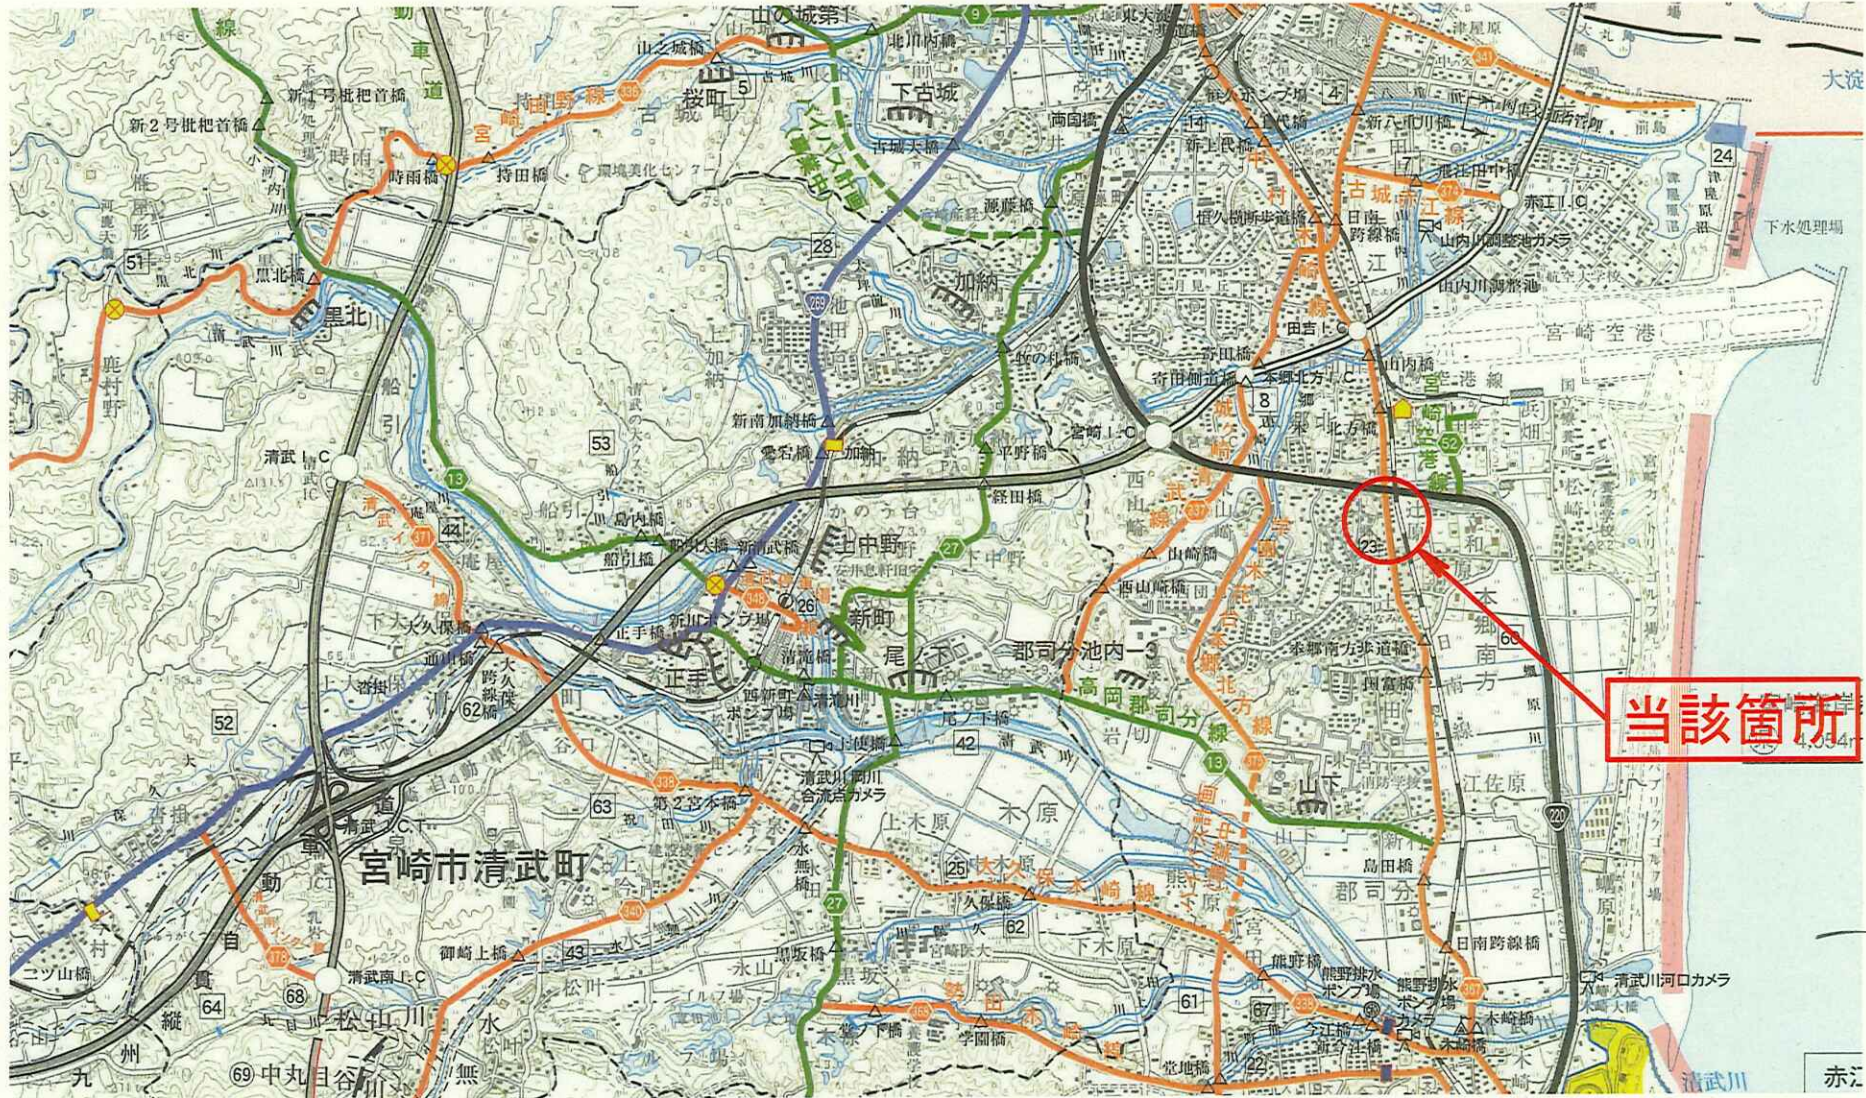

中村木崎線（本郷工区）計画平面図 S=1:500

区域変更

延長 L=540.0m

最大幅員 W=37.2m

最大幅員 W=31.4m


最小幅員 W=16.0m

最小幅員 W=18.3m

最小幅員 W=10.4m

宮崎市本郷南方三九六八の一

宮崎市本郷南方四〇四四の一

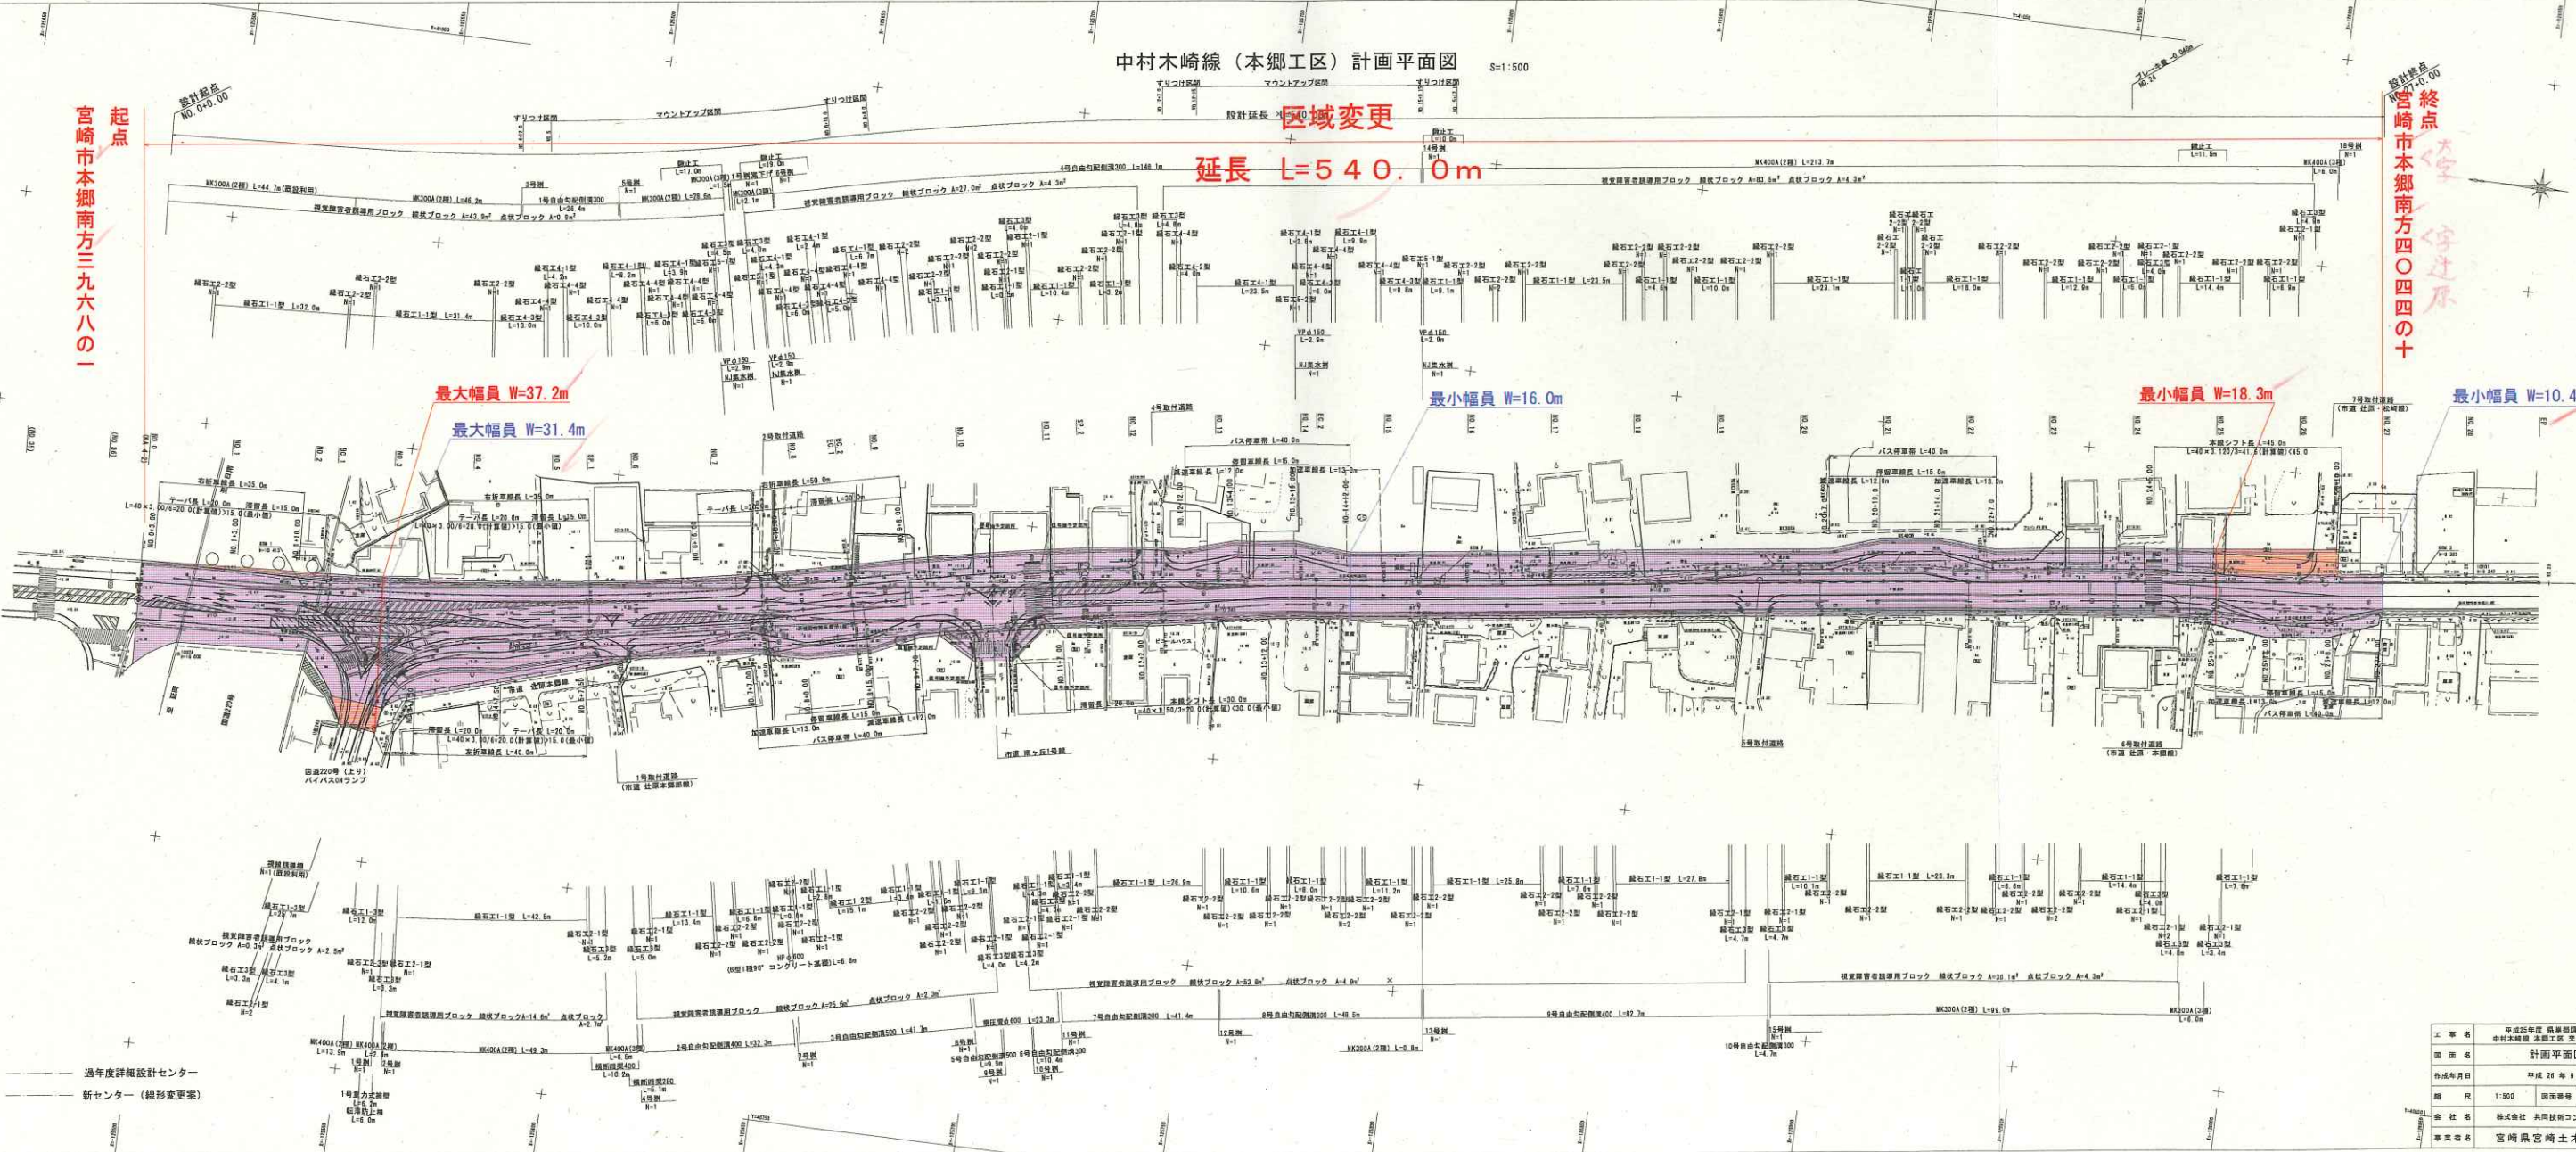

過年度詳細設計センター  
新センター（線形変更案）

工事名	平成25年度 宮崎県道 第1-9号 中村木崎線 本郷工区 交差点詳細設計
計画平面図	
作成年月日	平成 24 年 8 月
縮尺	1:500 図面番号 1 / 44
会社名	株式会社 奥田技術コンサルタント
専任者名	宮崎県宮崎土木事務所