
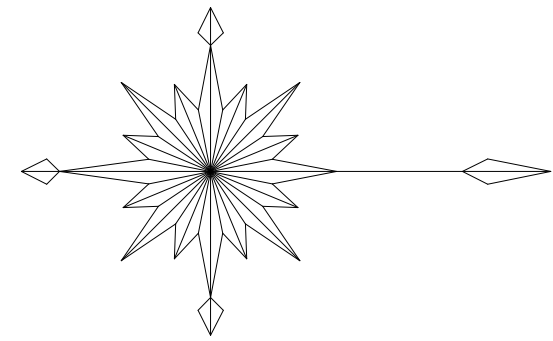


平面图 S=1:500

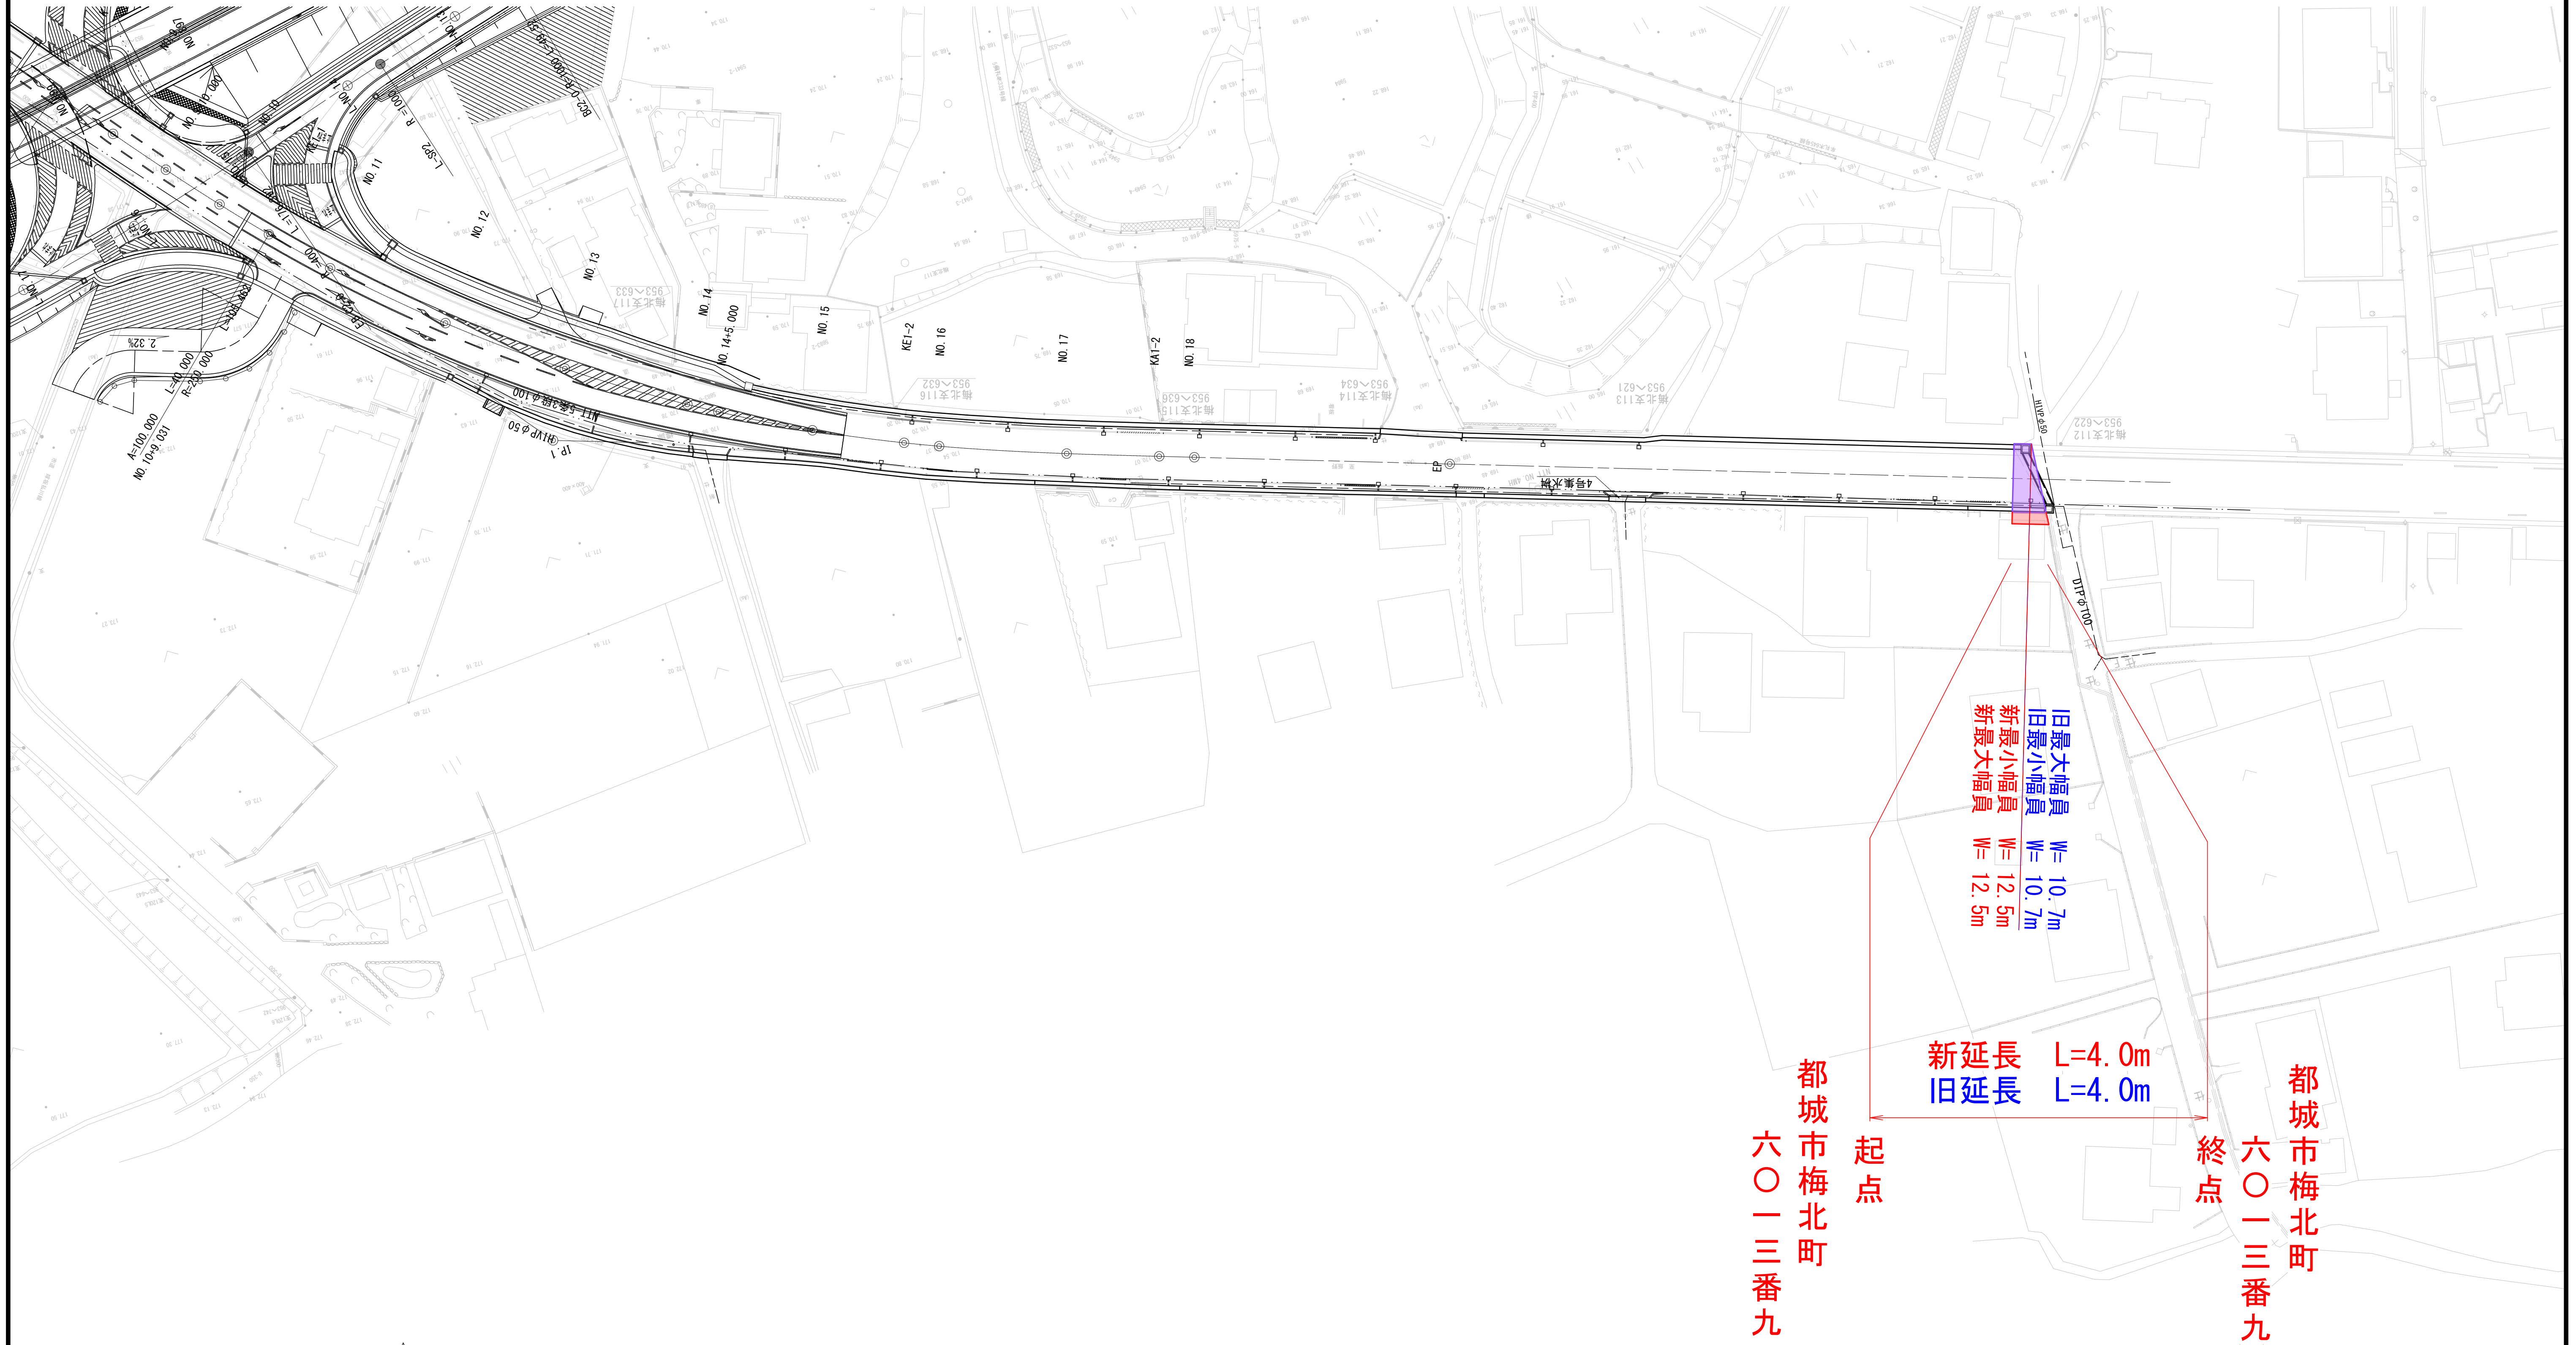

工事名	県道飯野松山都城線 金御岳工区 排水構造物改修工事		
図面名	流末排水平面图		
作成年月日	平成31年1月		
縮尺	図示	図面番号	1 / 19
会社名	株式会社八光開発コンサルタント		
事業者名	宮崎県都城土木事務所		