



位置図

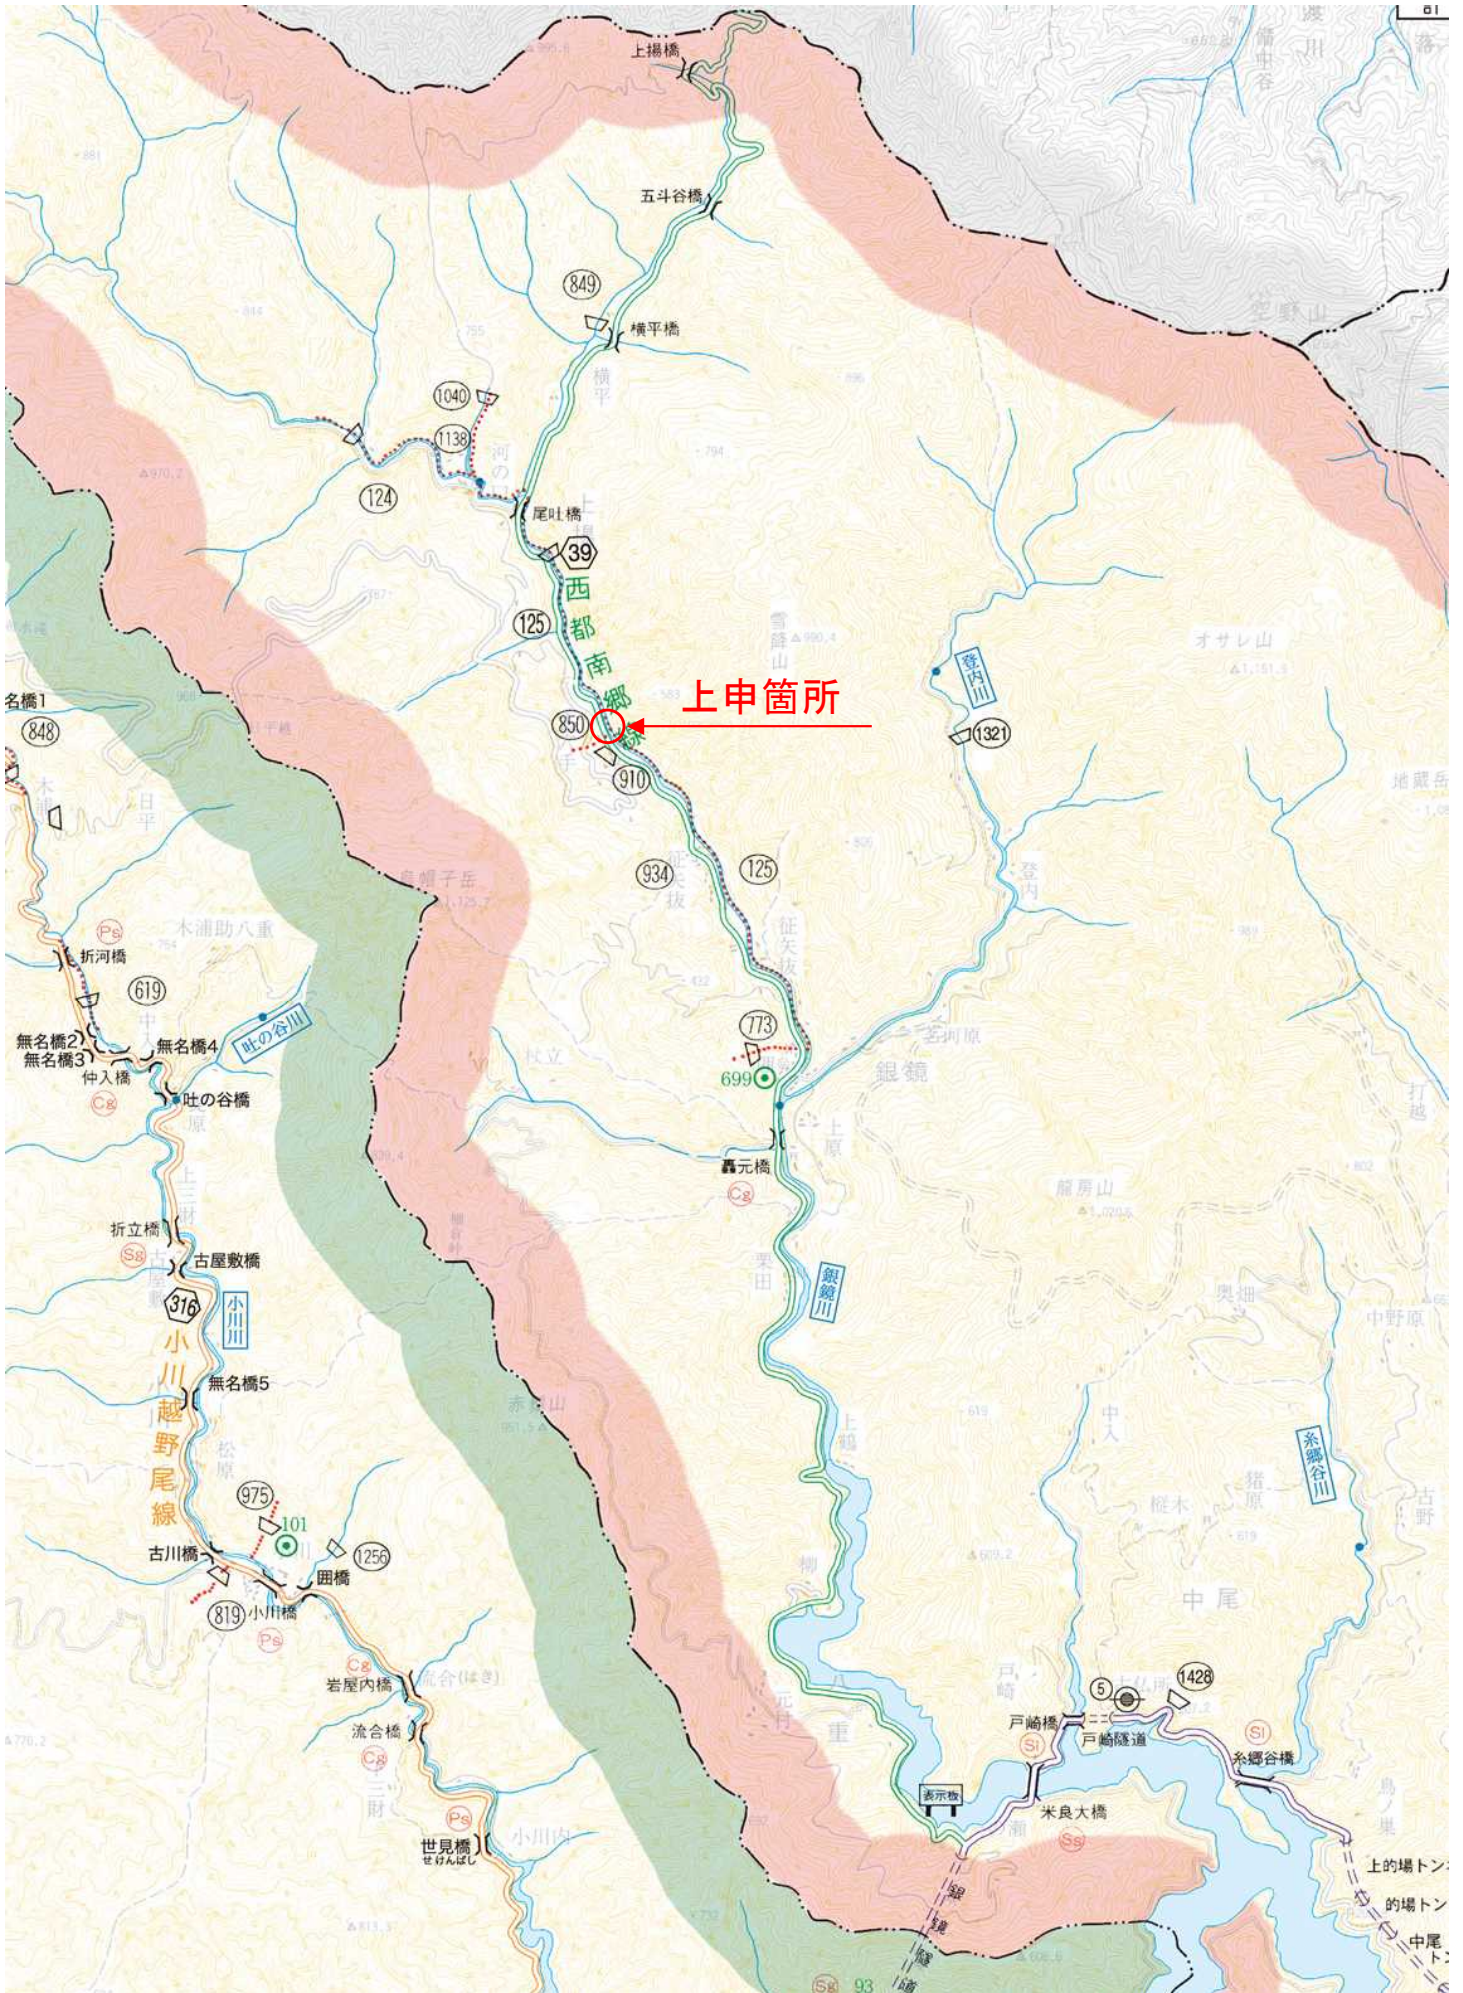

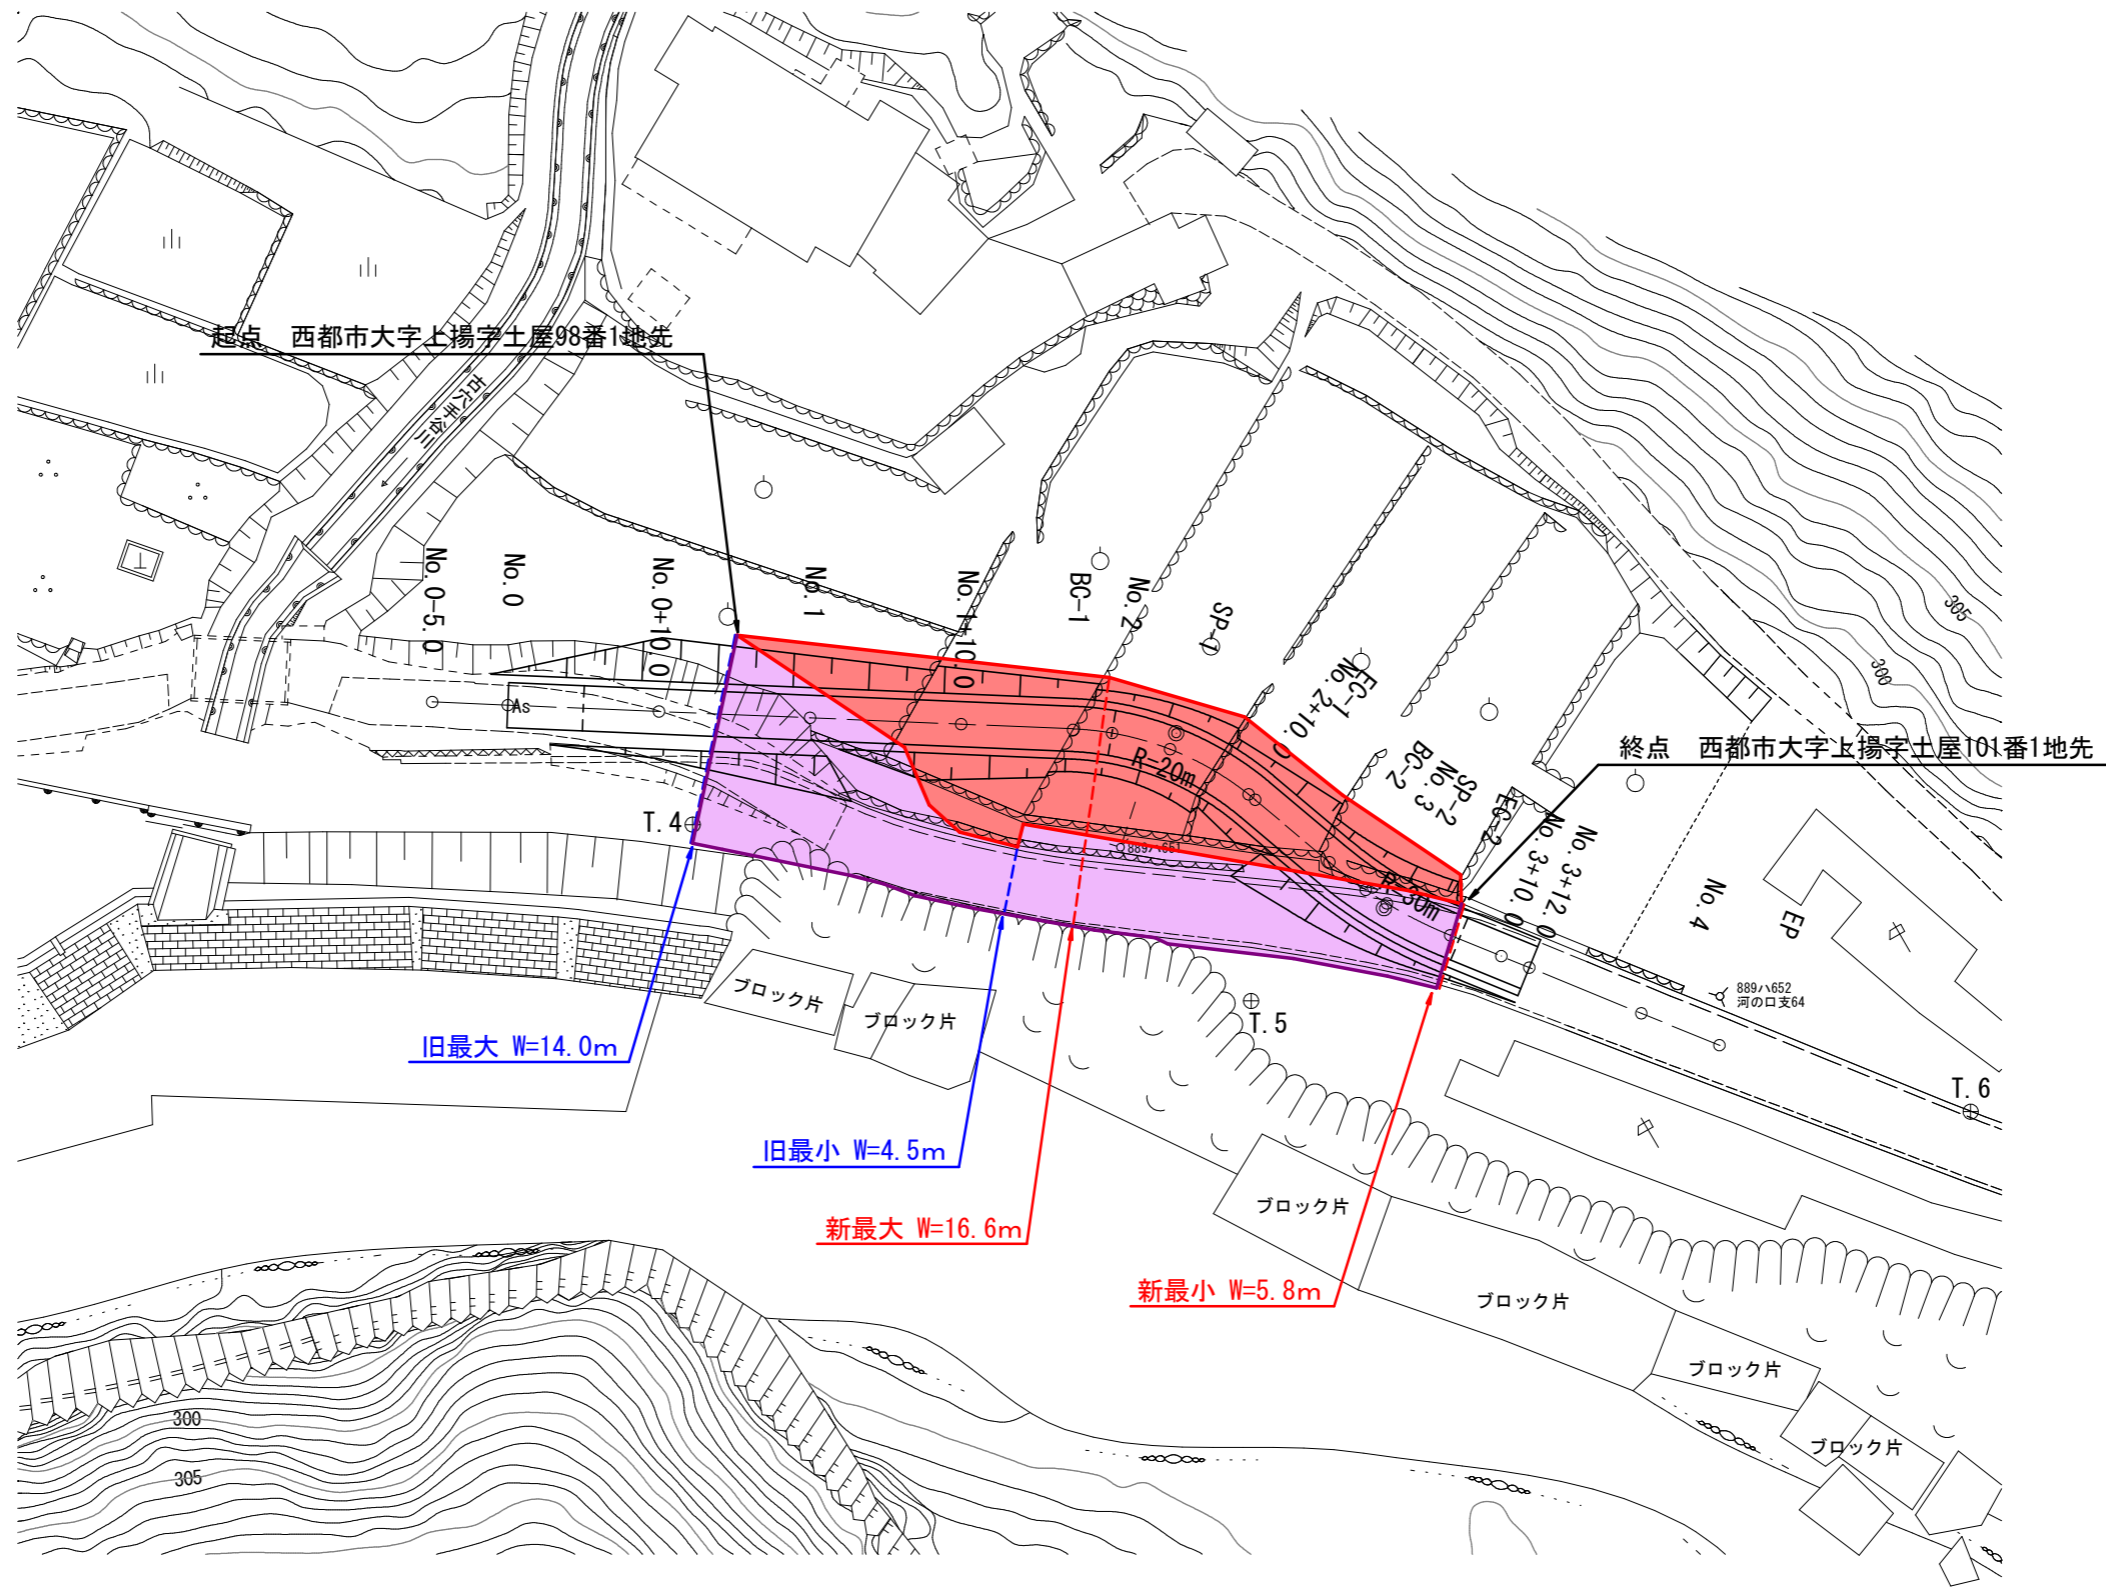

旧最大 W=14.0m

旧最小 W=4.5m

新最大 W=16.6m

新最小 W=5.8m

旧	W= 4.5m~14.0m	L= 50.4m
新	W= 5.8m~16.6m	L= 50.4m

台帳番号 56

工事名	西都南郷線		
図面名	平面図		
作成年月日	令和4年12月		
縮尺	S=1:500	図面番号	/
会社名			
事業者名	宮崎県西都土木事務所		