


# 位置図



# 平面図 S=1:500

東臼杵郡美郷町南郷鬼神野字弓弦葉

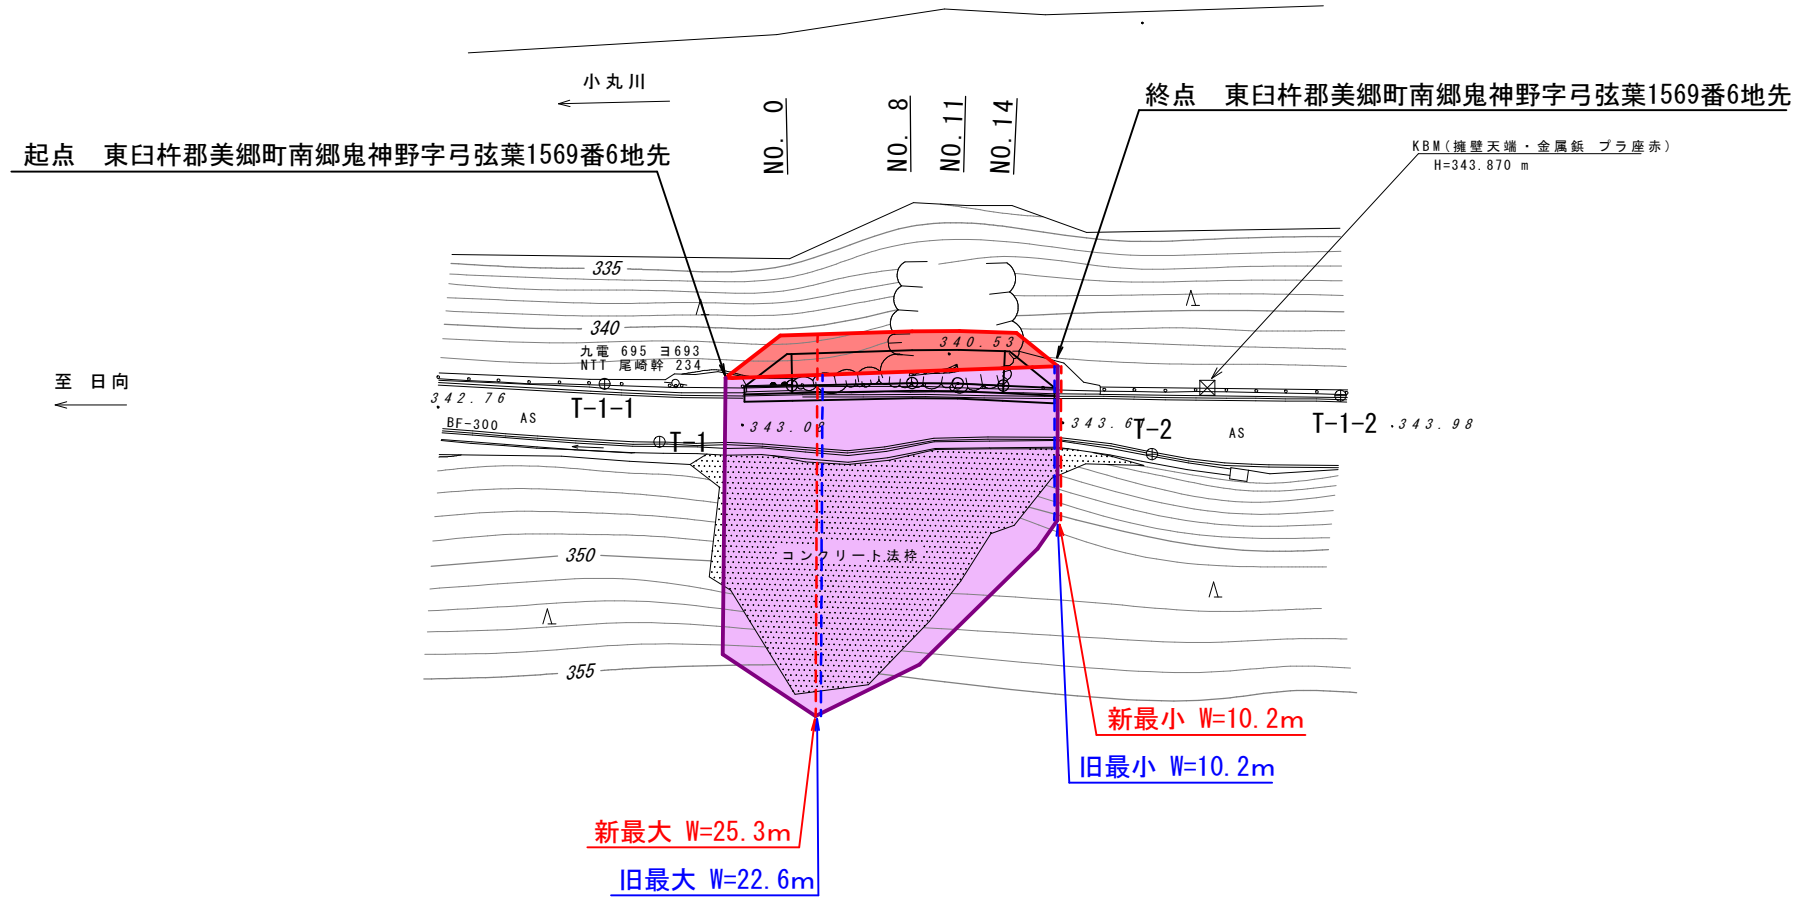

旧	W=10.2m~22.6m	L=22.0m
新	W=10.2m~25.3m	L=22.0m

台帳番号 588

工事名	一般国道 国道388号 弓弦葉工区		
図面名	平面図		
年月日	平成 年 月		
縮尺	記載	図面番号	/
会社名			
事業者名	宮崎県日向土木事務所		