

供用開始
旧 L= 37.1m W= 6.3m~ 8.5m
新 L= 37.1m W= 6.3m~25.7m

起点 延岡市北方町板上字梶野戊716番67地先

終点 延岡市北方町板上字梶野戊716番67地先

215
板上
曾木
線



祖母傾国定公園

祖母傾県立自然公園

207
岩戸
谷岡
線

平面図 S=1:500

延岡市北方町板上字梶野

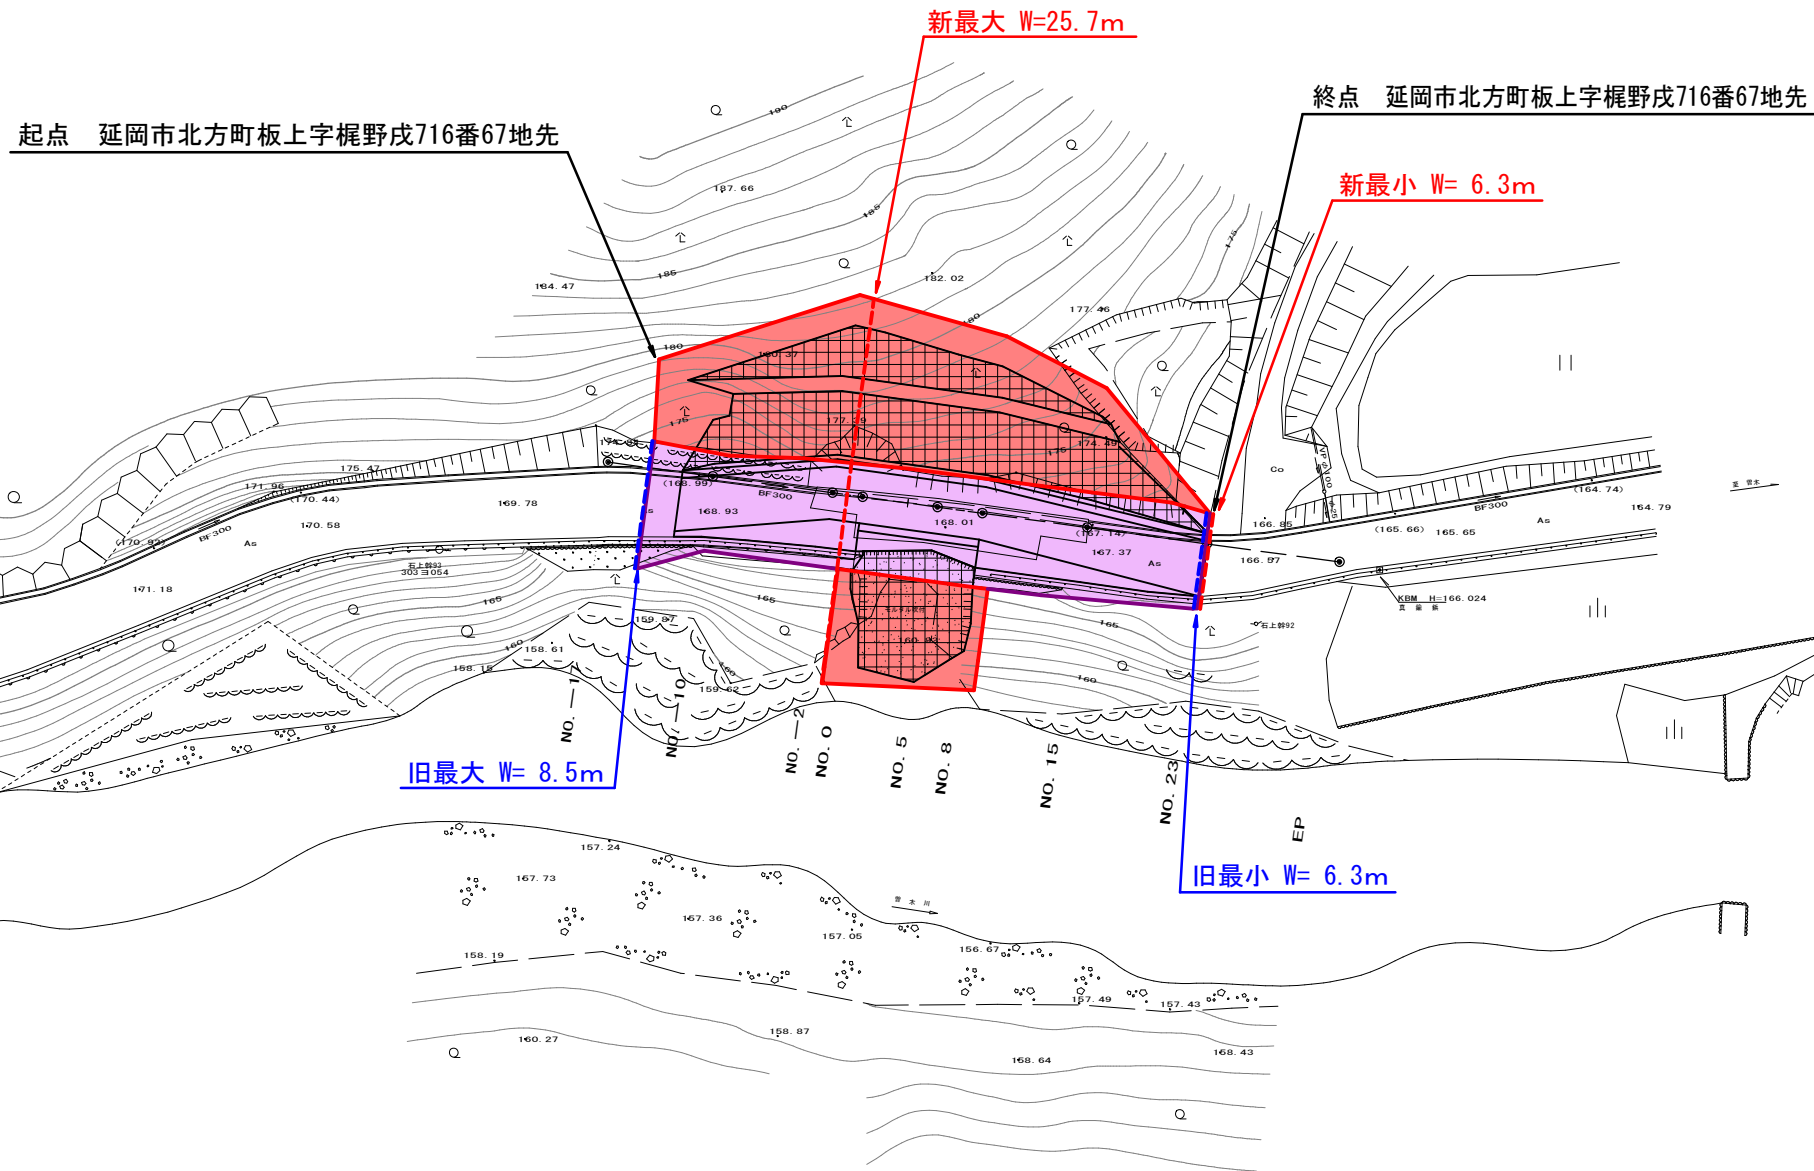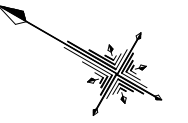

旧	W= 6.3m~ 8.5m	L= 37.1m
新	W= 6.3m~25.7m	L= 37.1m

台帳番号 21・22

工事名	板上曾木線 板上工区		
図面名	平面図		
作成年月日	令和3年11月		
縮尺	1:500	図面番号	/
会社名			
事務所名	宮崎県延岡土木事務所		