



位置図 供用開始 (清武南インター線)

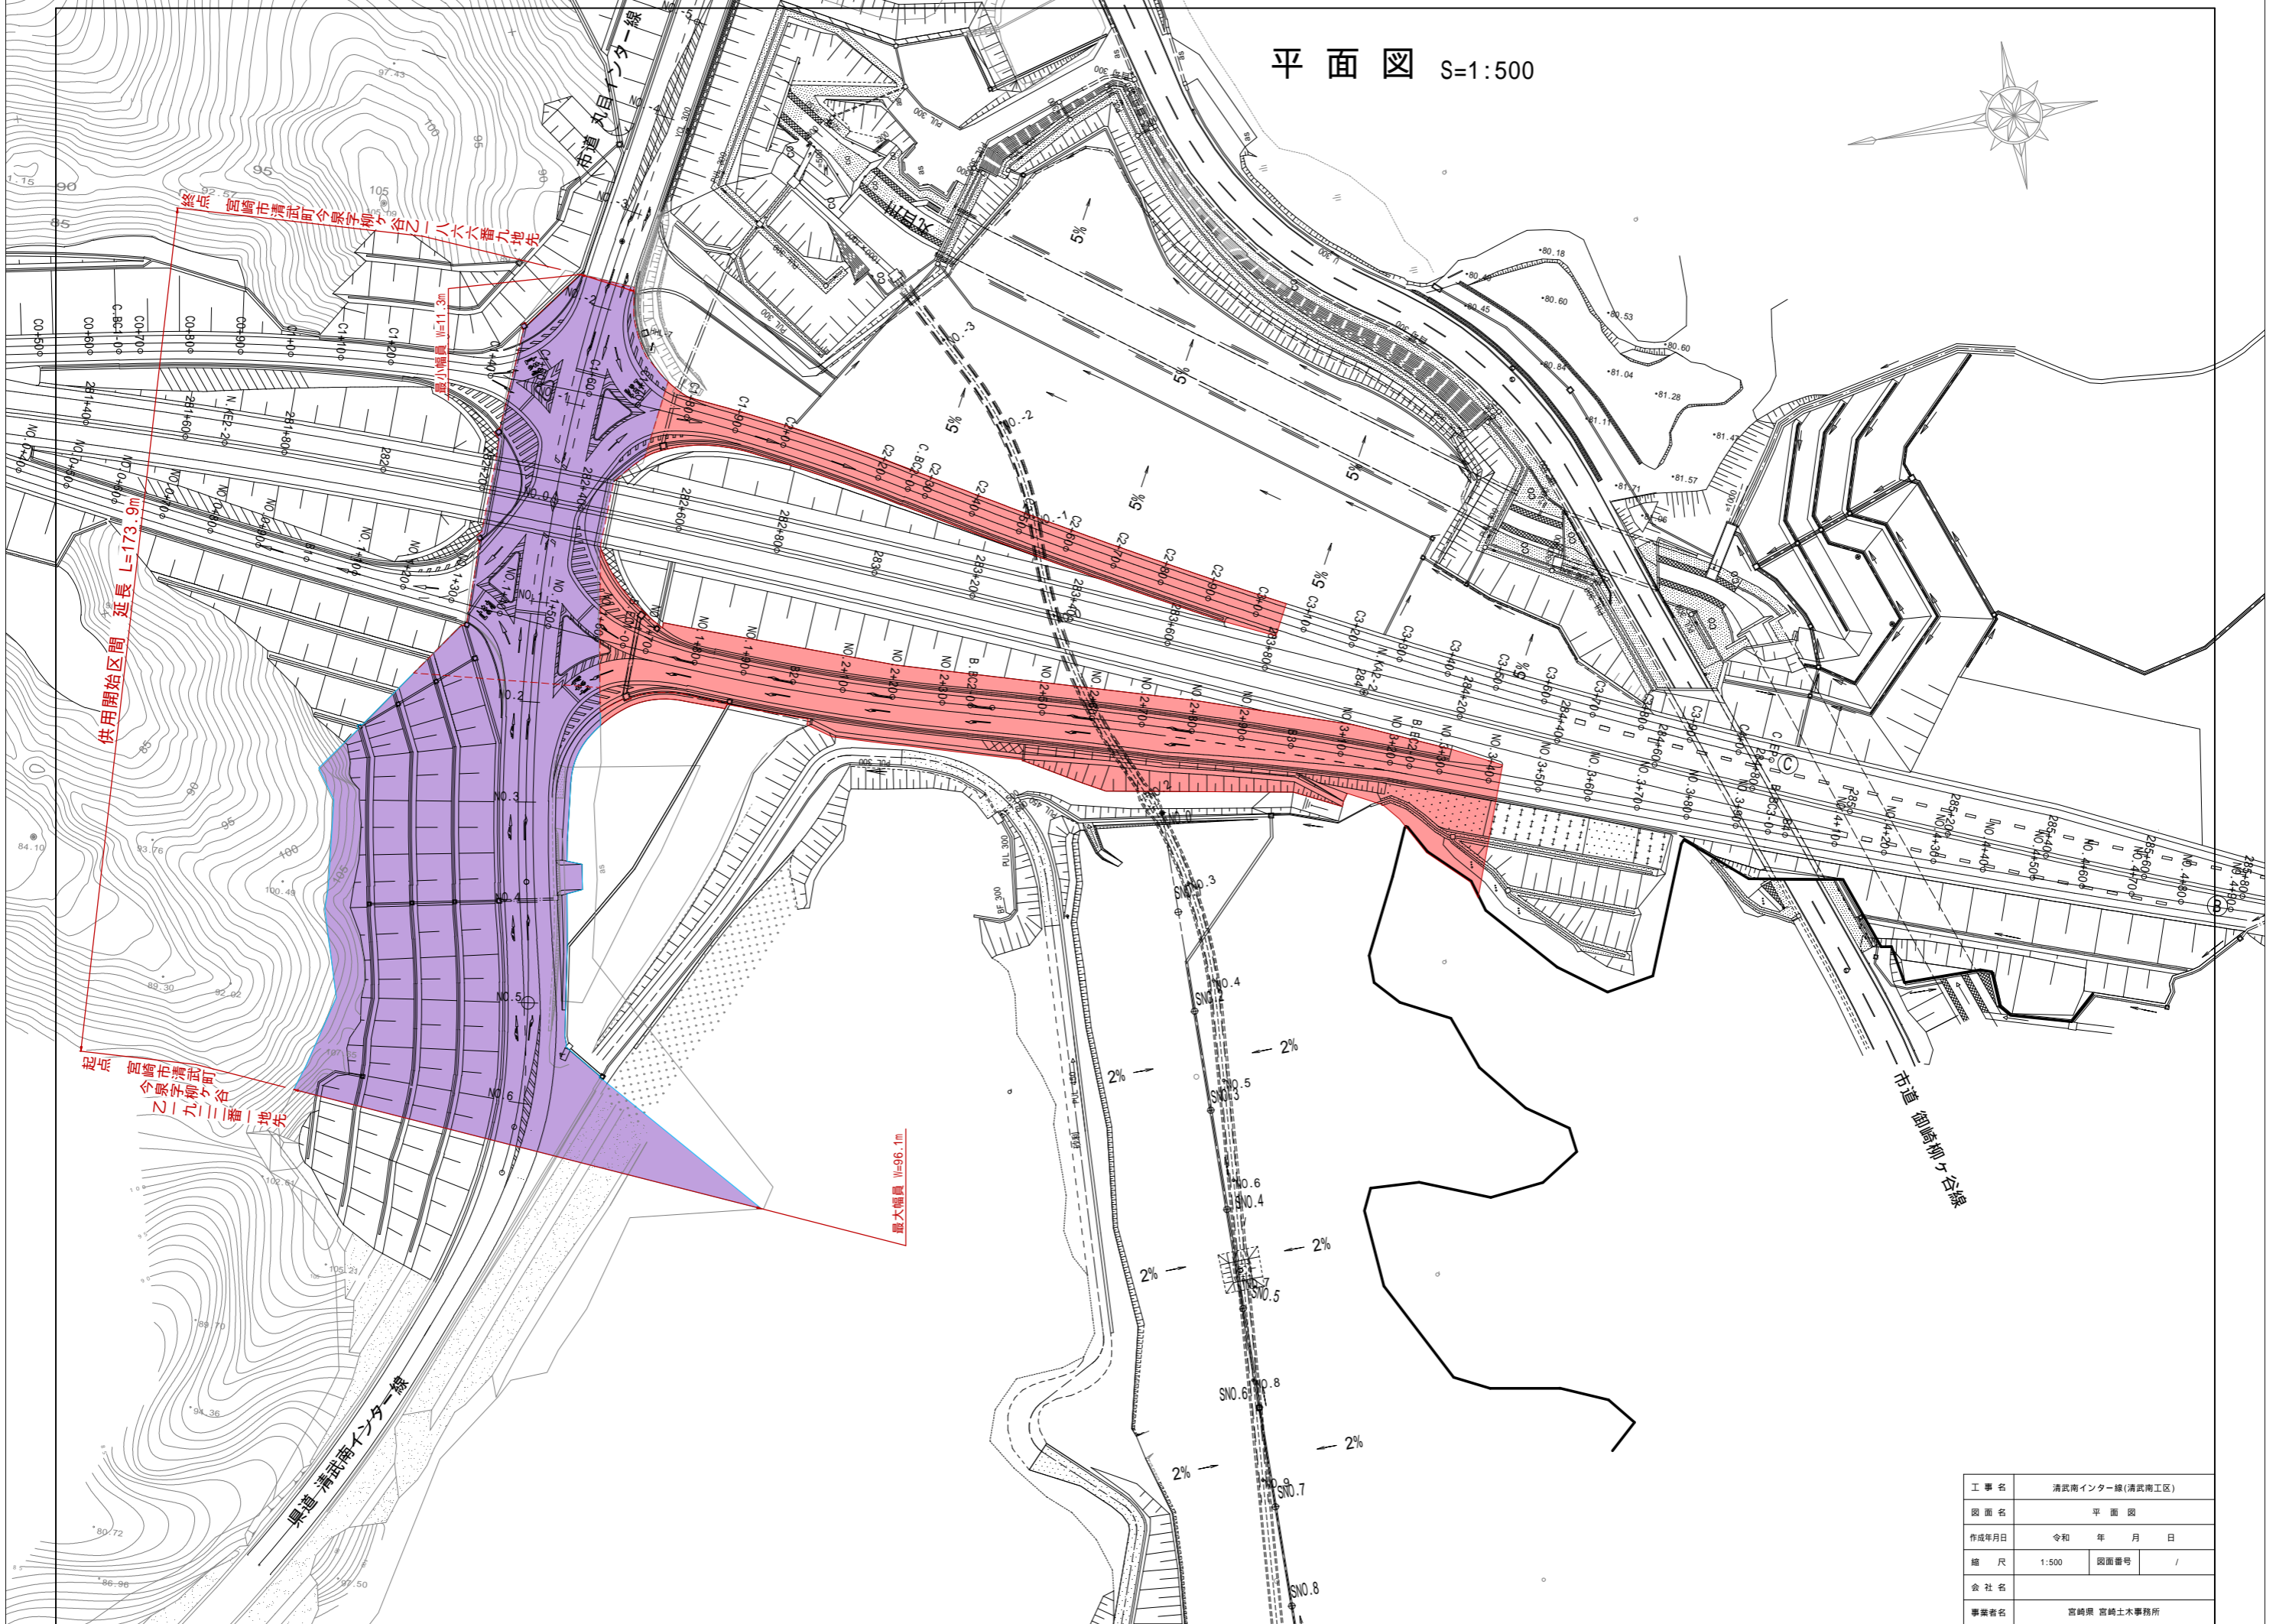

平面図 S=1:500

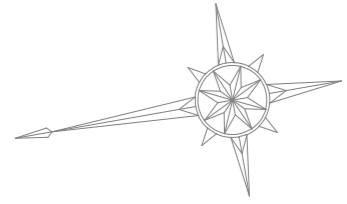

工事名	清武南インター線(清武南工区)		
図面名	平面図		
作成年月日	令和	年	月 日
縮尺	1:500	図面番号	/
会社名			
事業者名	宮崎県 宮崎土木事務所		