


位置図



上推葉湯前線 不土野橋付近(台59)供用開始

平面図 縮尺：1:500

所在地：東臼杵郡椎葉村大字不田野字広瀬 地内

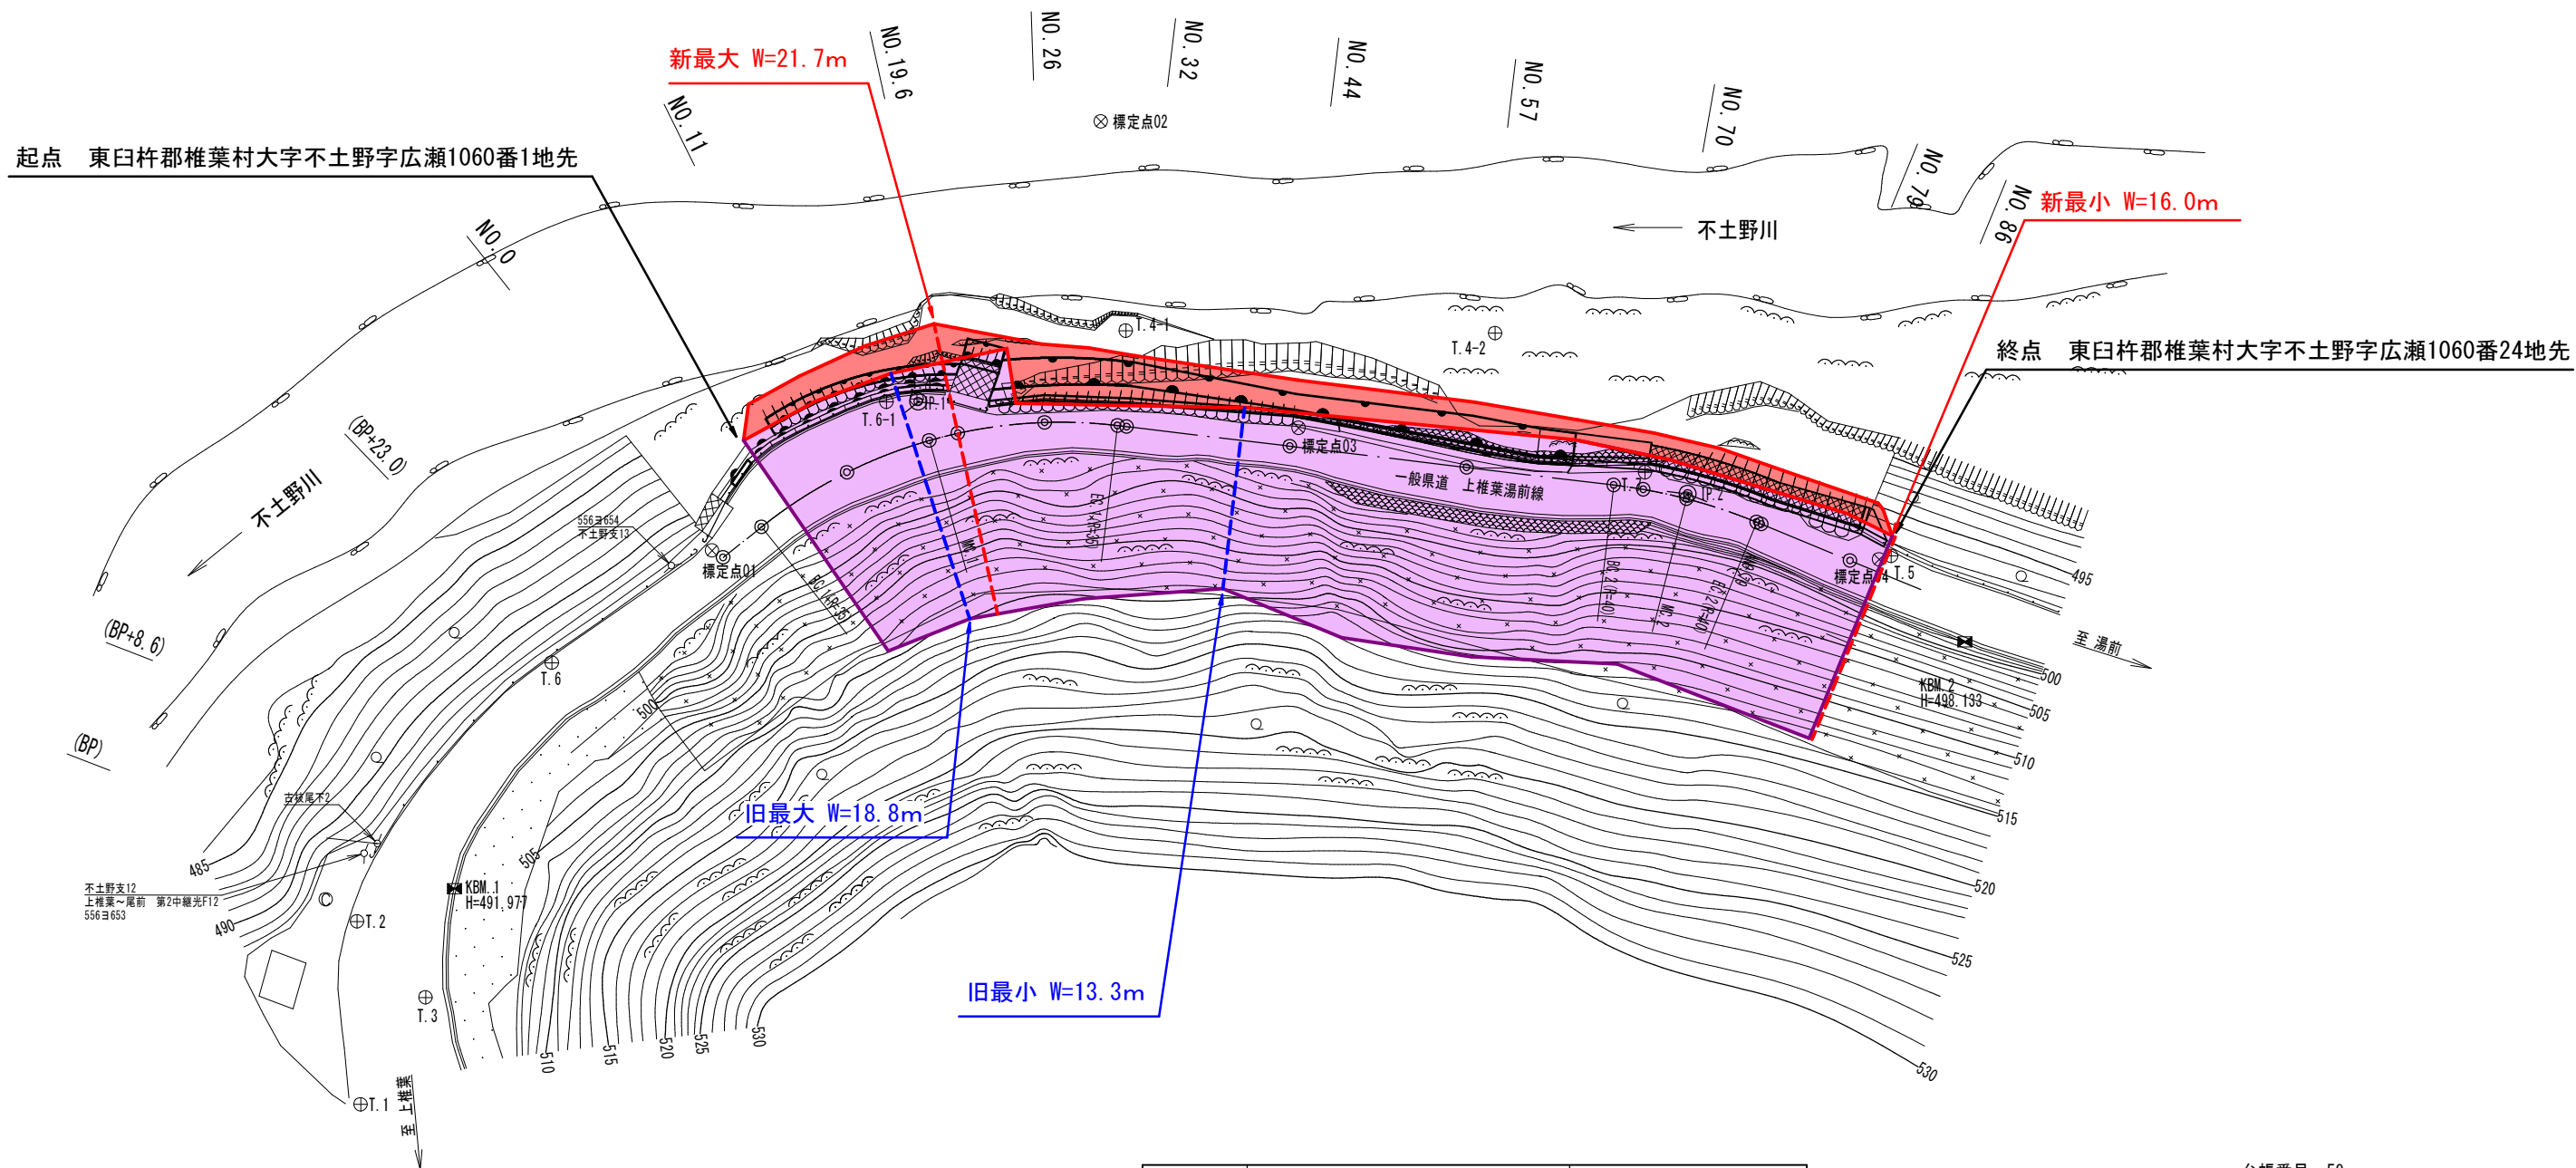

旧	W=13.3m~18.8m	L=82.1m
新	W=16.0m~21.7m	L=82.1m

台帳番号 59

工事名	(県道)上椎葉湯前線 不田野橋工区		
図面名	平面計画図		
年月日	令和3年4月		
縮尺	1:500	図面番号	1/1
会社名			
事務所名	宮崎県 日向土木事務所		