


位置図

上申箇所




平面図 S=1:500
東臼杵郡椎葉村大字下福良字仲塔

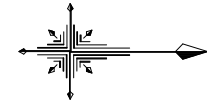

起点 東臼杵郡椎葉村大字下福良字仲塔1185番37地先

終点 東臼杵郡椎葉村大字下福良字仲塔1204番22地先

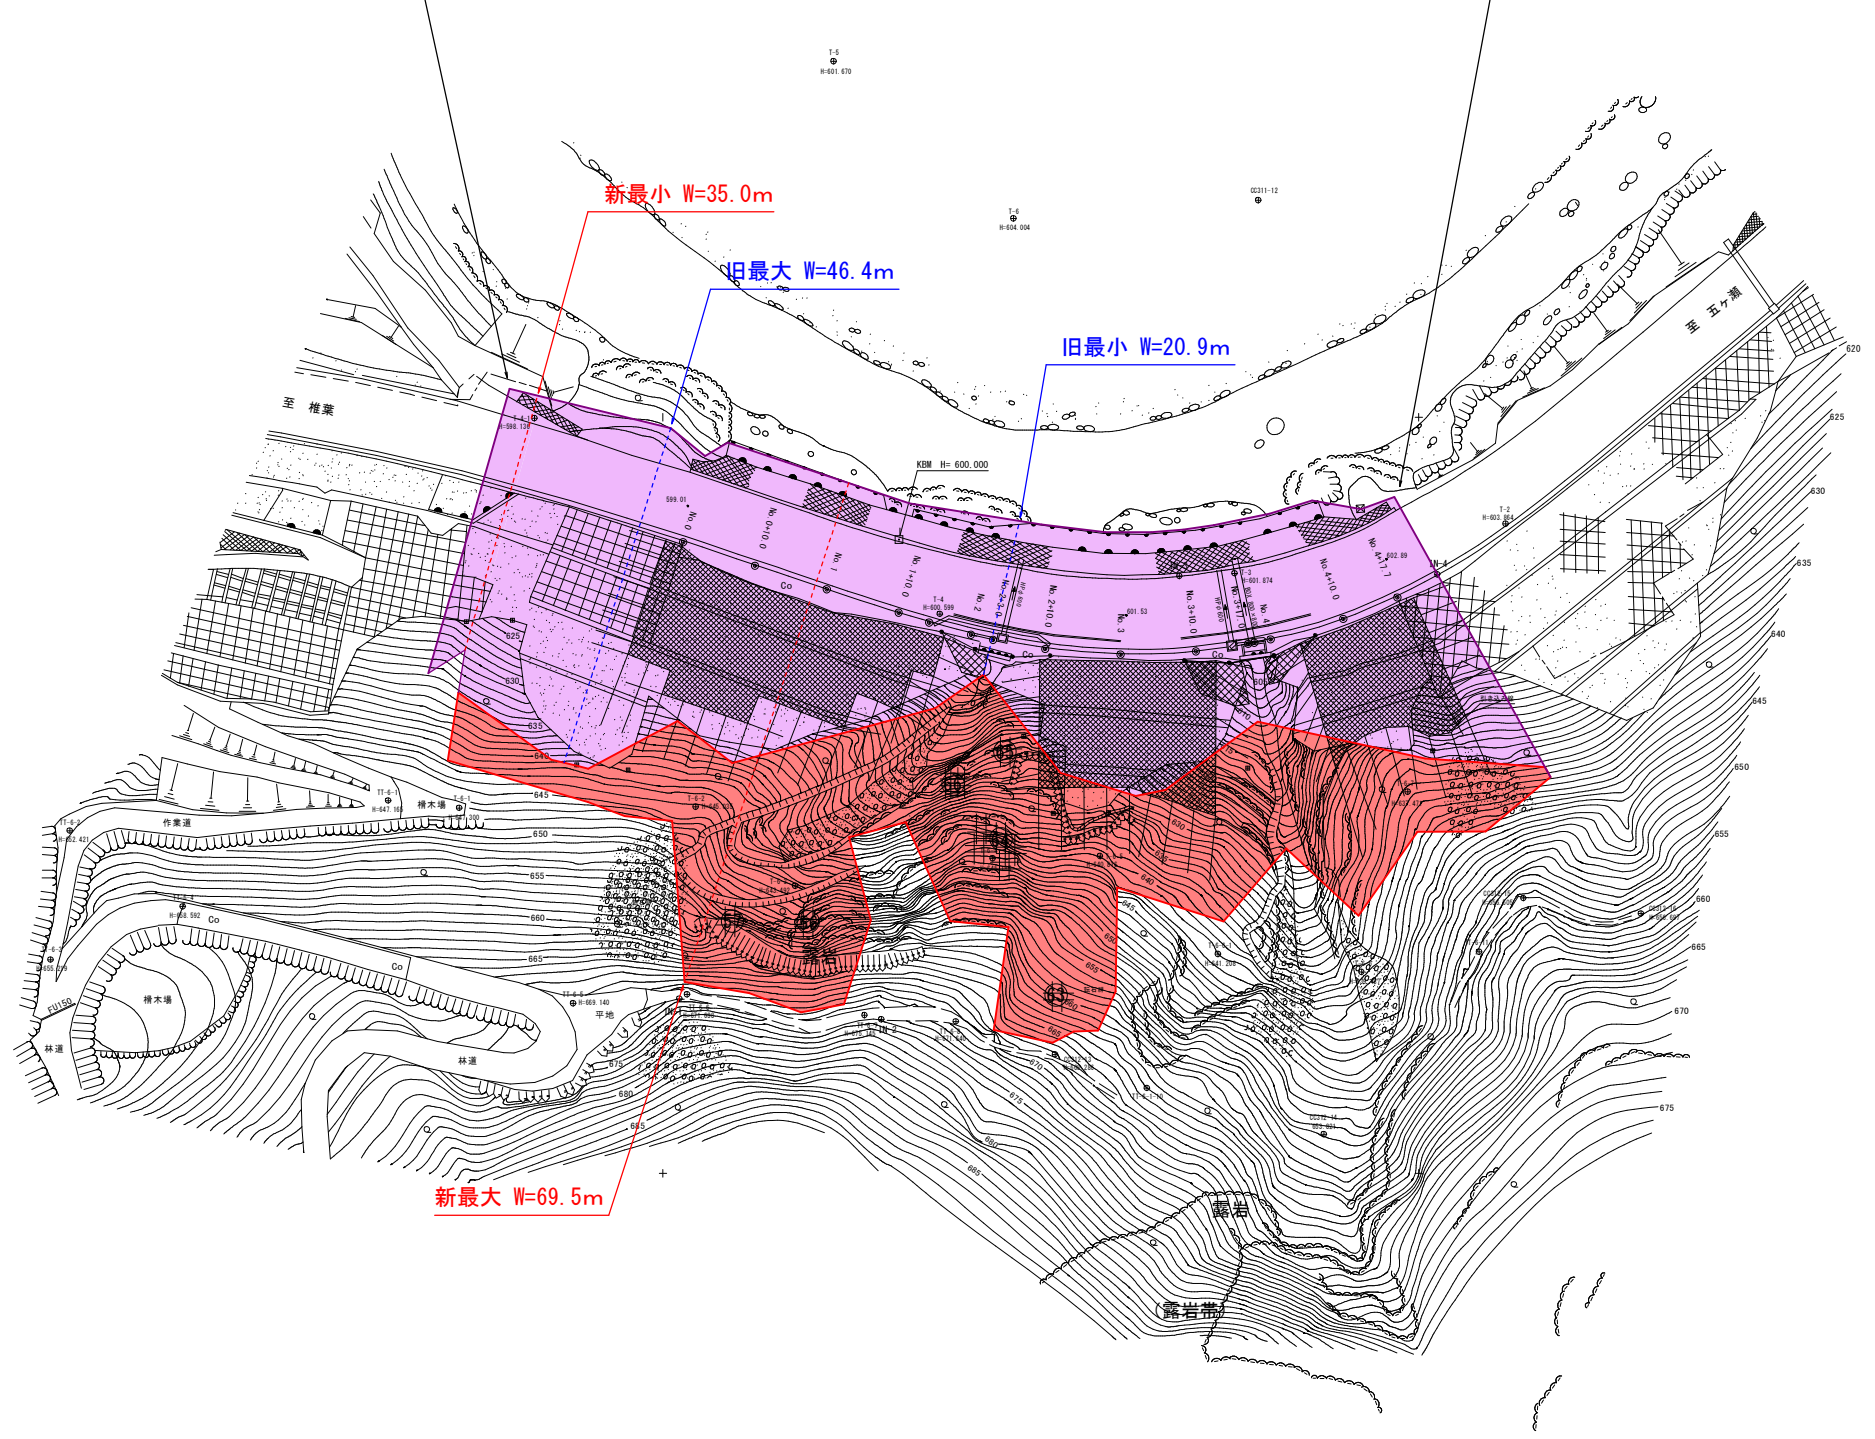

旧	W=20.9m~46.4m	L=127.8m
新	W=35.0m~69.5m	L=127.8m

台帳番号 277

工事名	国道265号 胡摩山工区		
図面名	平面図		
作成年月日	令和 2 年 10 月		
縮尺	1:500	図面番号	1/1
会社名			
事業者名	宮崎県日向土木事務所		