


# 宮崎県小林土木事務所管内図

## 位置図

上申箇所

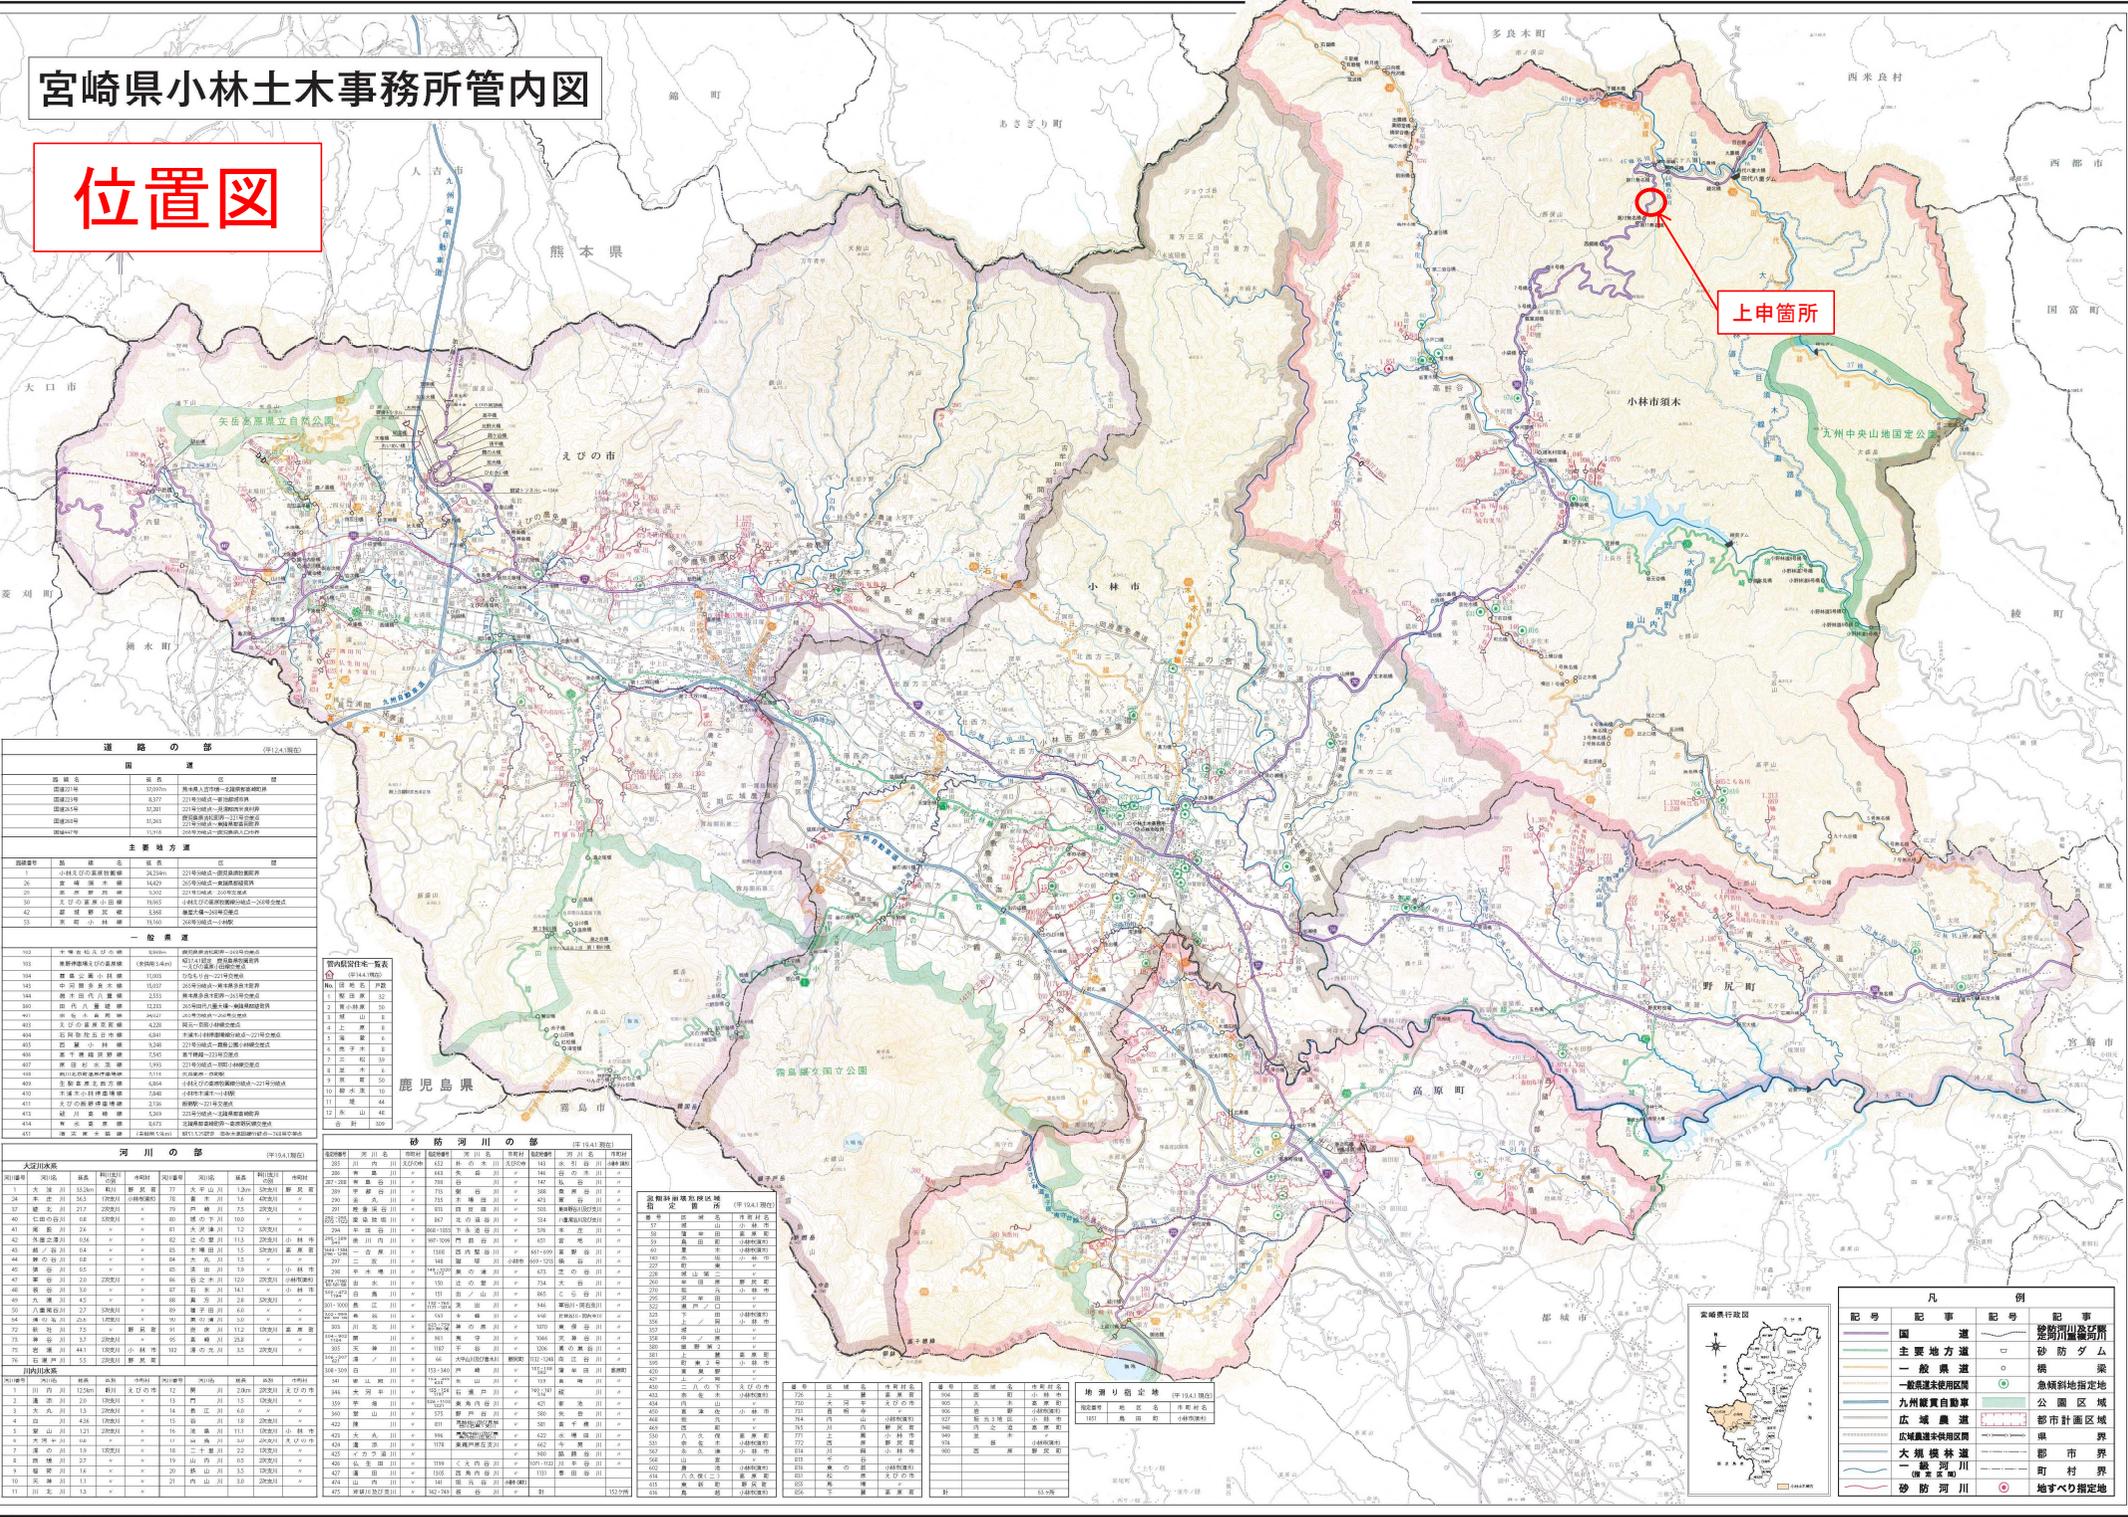

### 道路の部 (管241箇所)

道路名	延長	種別	備考
国道10号	32,076	1	高規格国道(第一種)指定区間
国道219号	6,377	2	21号国道(第一種)指定区間
国道219号	3,031	3	21号国道(第二種)指定区間
国道219号	3,264	4	21号国道(第三種)指定区間
国道219号	13,318	5	21号国道(第四種)指定区間

### 主要地方道

路線番号	路線名	延長	種別	備考
1	小林市庁舎前線	24,249	1	21号国道(第一種)指定区間
2	宮崎県道1号	14,029	2	21号国道(第二種)指定区間
3	宮崎県道2号	3,392	3	21号国道(第三種)指定区間
4	宮崎県道3号	7,652	4	21号国道(第四種)指定区間
5	宮崎県道4号	3,340	5	21号国道(第五種)指定区間
6	宮崎県道5号	13,160	6	21号国道(第六種)指定区間

### 一般農道

路線番号	路線名	延長	種別	備考
102	宮崎県道6号	2,016	7	21号国道(第七種)指定区間
103	宮崎県道7号	2,016	8	21号国道(第八種)指定区間
104	宮崎県道8号	13,000	9	21号国道(第九種)指定区間
145	宮崎県道9号	10,000	10	21号国道(第十種)指定区間
146	宮崎県道10号	10,000	11	21号国道(第十一種)指定区間
147	宮崎県道11号	10,000	12	21号国道(第十二種)指定区間
148	宮崎県道12号	10,000	13	21号国道(第十三種)指定区間
149	宮崎県道13号	10,000	14	21号国道(第十四種)指定区間
150	宮崎県道14号	10,000	15	21号国道(第十五種)指定区間
151	宮崎県道15号	10,000	16	21号国道(第十六種)指定区間
152	宮崎県道16号	10,000	17	21号国道(第十七種)指定区間
153	宮崎県道17号	10,000	18	21号国道(第十八種)指定区間
154	宮崎県道18号	10,000	19	21号国道(第十九種)指定区間
155	宮崎県道19号	10,000	20	21号国道(第二十種)指定区間
156	宮崎県道20号	10,000	21	21号国道(第二十一種)指定区間
157	宮崎県道21号	10,000	22	21号国道(第二十二種)指定区間
158	宮崎県道22号	10,000	23	21号国道(第二十三種)指定区間
159	宮崎県道23号	10,000	24	21号国道(第二十四種)指定区間
160	宮崎県道24号	10,000	25	21号国道(第二十五種)指定区間
161	宮崎県道25号	10,000	26	21号国道(第二十六種)指定区間
162	宮崎県道26号	10,000	27	21号国道(第二十七種)指定区間
163	宮崎県道27号	10,000	28	21号国道(第二十八種)指定区間
164	宮崎県道28号	10,000	29	21号国道(第二十九種)指定区間
165	宮崎県道29号	10,000	30	21号国道(第三十種)指定区間
166	宮崎県道30号	10,000	31	21号国道(第三十一種)指定区間
167	宮崎県道31号	10,000	32	21号国道(第三十二種)指定区間
168	宮崎県道32号	10,000	33	21号国道(第三十三種)指定区間
169	宮崎県道33号	10,000	34	21号国道(第三十四種)指定区間
170	宮崎県道34号	10,000	35	21号国道(第三十五種)指定区間
171	宮崎県道35号	10,000	36	21号国道(第三十六種)指定区間
172	宮崎県道36号	10,000	37	21号国道(第三十七種)指定区間
194	宮崎県道58号	10,000	59	21号国道(第五十九種)指定区間
195	宮崎県道59号	10,000	60	21号国道(第六十種)指定区間
196	宮崎県道60号	10,000	61	21号国道(第六十一種)指定区間
197	宮崎県道61号	10,000	62	21号国道(第六十二種)指定区間
198	宮崎県道62号	10,000	63	21号国道(第六十三種)指定区間
199	宮崎県道63号	10,000	64	21号国道(第六十四種)指定区間
200	宮崎県道64号	10,000	65	21号国道(第六十五種)指定区間

### 管内設置河川一覧表 (管144箇所)

河川番号	河川名	延長	種別	備考
1	宮崎川	144	1	第一種河川
2	宮崎川	144	2	第二種河川
3	宮崎川	144	3	第三種河川
4	宮崎川	144	4	第四種河川
5	宮崎川	144	5	第五種河川
6	宮崎川	144	6	第六種河川
7	宮崎川	144	7	第七種河川
8	宮崎川	144	8	第八種河川
9	宮崎川	144	9	第九種河川
10	宮崎川	144	10	第十種河川
11	宮崎川	144	11	第十一種河川
12	宮崎川	144	12	第十二種河川
13	宮崎川	144	13	第十三種河川
14	宮崎川	144	14	第十四種河川
15	宮崎川	144	15	第十五種河川
16	宮崎川	144	16	第十六種河川
17	宮崎川	144	17	第十七種河川
18	宮崎川	144	18	第十八種河川
19	宮崎川	144	19	第十九種河川
20	宮崎川	144	20	第二十種河川
21	宮崎川	144	21	第二十一種河川
22	宮崎川	144	22	第二十二種河川
23	宮崎川	144	23	第二十三種河川
24	宮崎川	144	24	第二十四種河川
25	宮崎川	144	25	第二十五種河川
26	宮崎川	144	26	第二十六種河川
27	宮崎川	144	27	第二十七種河川
28	宮崎川	144	28	第二十八種河川
29	宮崎川	144	29	第二十九種河川
30	宮崎川	144	30	第三十種河川
31	宮崎川	144	31	第三十一種河川
32	宮崎川	144	32	第三十二種河川
33	宮崎川	144	33	第三十三種河川
34	宮崎川	144	34	第三十四種河川
35	宮崎川	144	35	第三十五種河川
36	宮崎川	144	36	第三十六種河川
37	宮崎川	144	37	第三十七種河川
38	宮崎川	144	38	第三十八種河川
39	宮崎川	144	39	第三十九種河川
40	宮崎川	144	40	第四十種河川
41	宮崎川	144	41	第四十一種河川
42	宮崎川	144	42	第四十二種河川
43	宮崎川	144	43	第四十三種河川
44	宮崎川	144	44	第四十四種河川
45	宮崎川	144	45	第四十五種河川
46	宮崎川	144	46	第四十六種河川
47	宮崎川	144	47	第四十七種河川
48	宮崎川	144	48	第四十八種河川
49	宮崎川	144	49	第四十九種河川
50	宮崎川	144	50	第五十種河川
51	宮崎川	144	51	第五十一種河川
52	宮崎川	144	52	第五十二種河川
53	宮崎川	144	53	第五十三種河川
54	宮崎川	144	54	第五十四種河川
55	宮崎川	144	55	第五十五種河川
56	宮崎川	144	56	第五十六種河川
57	宮崎川	144	57	第五十七種河川
58	宮崎川	144	58	第五十八種河川
59	宮崎川	144	59	第五十九種河川
60	宮崎川	144	60	第六十種河川
61	宮崎川	144	61	第六十一種河川
62	宮崎川	144	62	第六十二種河川
100	宮崎川	144	100	第一百種河川

### 河川の部 (管104箇所)

河川番号	河川名	延長	種別	備考
1	宮崎川	144	1	第一種河川
2	宮崎川	144	2	第二種河川
3	宮崎川	144	3	第三種河川
4	宮崎川	144	4	第四種河川
5	宮崎川	144	5	第五種河川
6	宮崎川	144	6	第六種河川
7	宮崎川	144	7	第七種河川
8	宮崎川	144	8	第八種河川
9	宮崎川	144	9	第九種河川
10	宮崎川	144	10	第十種河川
11	宮崎川	144	11	第十一種河川
12	宮崎川	144	12	第十二種河川
13	宮崎川	144	13	第十三種河川
14	宮崎川	144	14	第十四種河川
15	宮崎川	144	15	第十五種河川
16	宮崎川	144	16	第十六種河川
17	宮崎川	144	17	第十七種河川
18	宮崎川	144	18	第十八種河川
19	宮崎川	144	19	第十九種河川
20	宮崎川	144	20	第二十種河川
21	宮崎川	144	21	第二十一種河川
22	宮崎川	144	22	第二十二種河川
23	宮崎川	144	23	第二十三種河川
24	宮崎川	144	24	第二十四種河川
25	宮崎川	144	25	第二十五種河川
26	宮崎川	144	26	第二十六種河川
27	宮崎川	144	27	第二十七種河川
28	宮崎川	144	28	第二十八種河川
29	宮崎川	144	29	第二十九種河川
30	宮崎川	144	30	第三十種河川
31	宮崎川	144	31	第三十一種河川
32	宮崎川	144	32	第三十二種河川
33	宮崎川	144	33	第三十三種河川
34	宮崎川	14		


一般国道265号中原工区 実測平面図 S=1:500

小林市須木中原  
5265A145

終点 小林市須木中原袖園国有林2111-た林小班

起点 小林市須木中原袖園国有林2111-る林小班

新延長 L = 120.0m  
旧延長 L = 120.0m

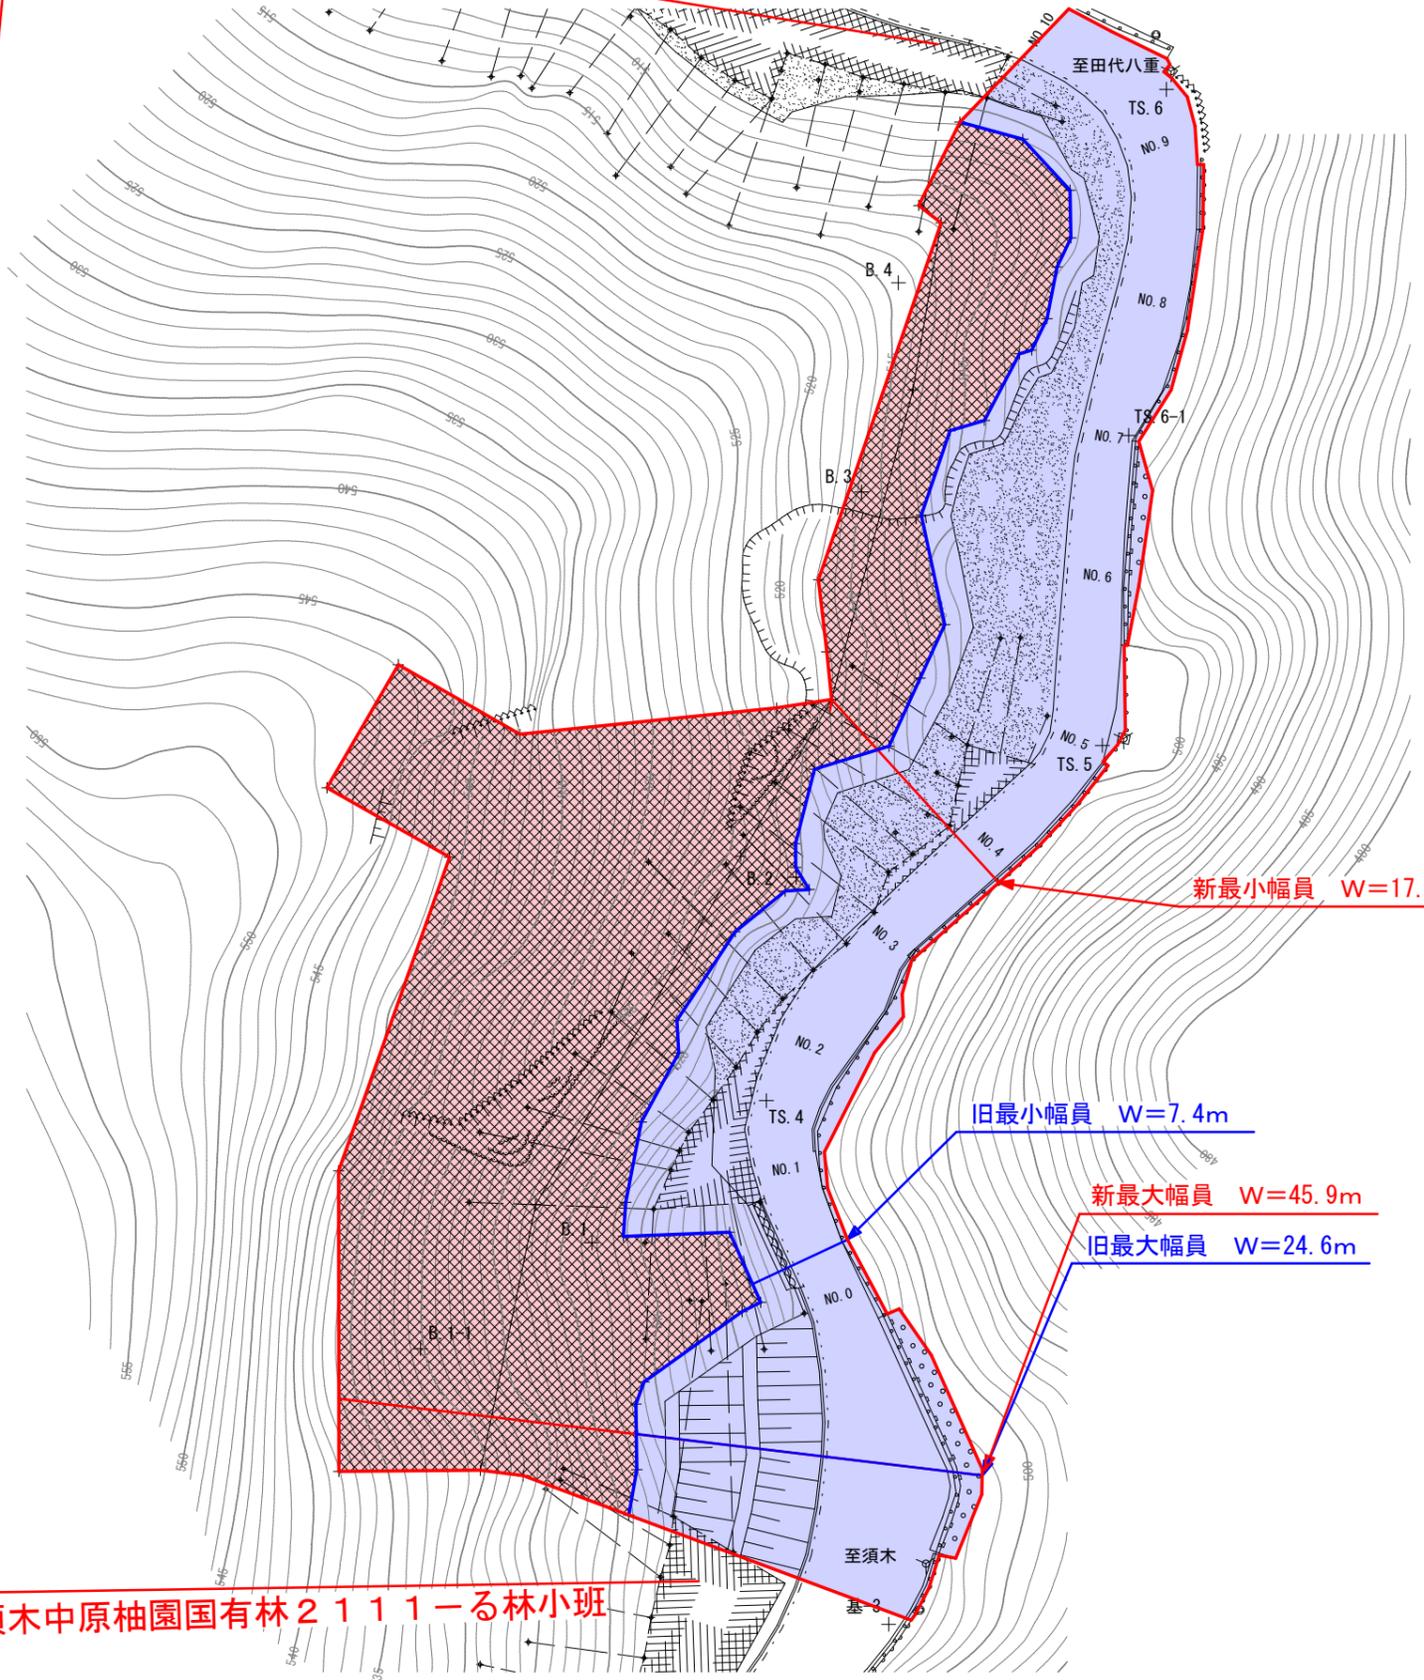

新最小幅員 W=17.5m

旧最小幅員 W=7.4m

新最大幅員 W=45.9m

旧最大幅員 W=24.6m

(施設管理番号 : 5265A145)

工事名	一般国道265号 中原工区		
図面名	実測平面図		
作成年月日	平成29年 7月		
縮尺	1:500	図面番号	5 / 10
会社名	株式会社 八光開発コンサルタント		
事業者名	宮崎県小林土木事務所		